

PIANO DI RECUPERO CALISSONI - MOLMENTI

VARIANTE IN CORSO D'OPERA N. 1


ZONA TERRITORIALE OMOGENEA DI TIPO B1, C2.1 e C1.3

0	08/09/2017	emissione	Progettisti:
Rev.	Data	Oggetto modifiche	BORSOI ing. GIACINTO
Studio di Progettazione & Ricerca ARCH. ITALO REBULI - ING. GIACINTO BORSOI via Cavour 6 - Conegliano (TV), Tel. 0438/34727 - Fax 0438/370592			REBULI arch. ITALO
Comitatante:			
Vazzoler Clara via Cavour n.9 31015 Conegliano ed altri			
Allegato:	Descrizione documento:	File:	
3.3bis	Progetto di variante: interventi su via Molmenti	Scala s.m.: 1.0 m	
Scala: 1: 1000		Conf. plot.: .	
		Foglio n.: unico	


LEGENDA SIMBOLI	
Simbolo	Descrizione
	Limite ambito Piano Urbanistico Attuativo Calissoni-Molmenti
	Fabbricato esistente soggetto alla sola applicazione dell'art. 2 LR 14/09
	Fabbricato di nuova costruzione ai sensi della LR14/09 art. 2 e 3, di cui ai volumi precedenti
	Limite superficie Pubblica Utilità (PU) ambito Comparto n. 1, 2 ZTO C1.3
	Limite lotti edificabili all'interno dell'ambito Comparto n. 1, 2 ZTO C1.3
	Fabbricato esistente soggetto alla sola applicazione dell'art. 2 LR 14/09
	Fabbricato esistente soggetto a demolizione con applicazione dell'art. 3 LR 14/09
	Fabbricato di nuova costruzione ai sensi della LR14/09 art. 2 e 3, di cui ai volumi precedenti




PLANIMETRIA GENERALE D'INQUADRAMENTO scala 1:1000

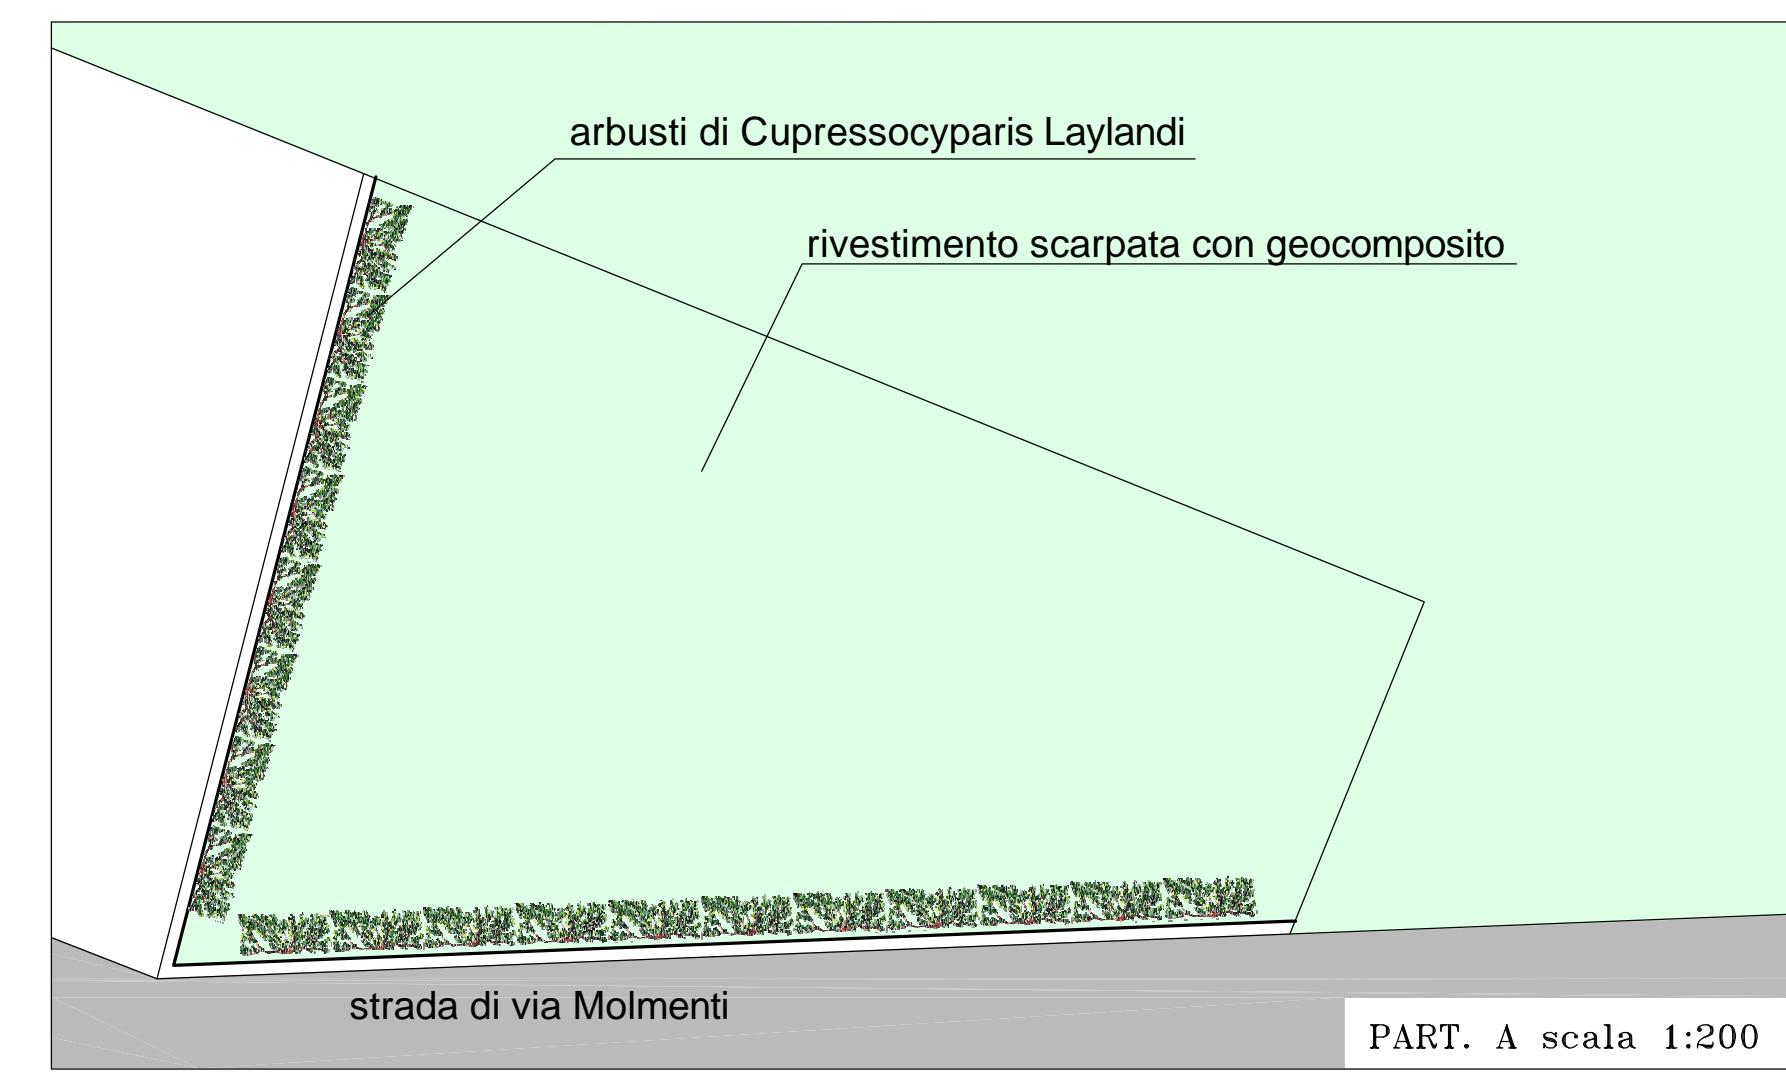

PART. A scala 1:200

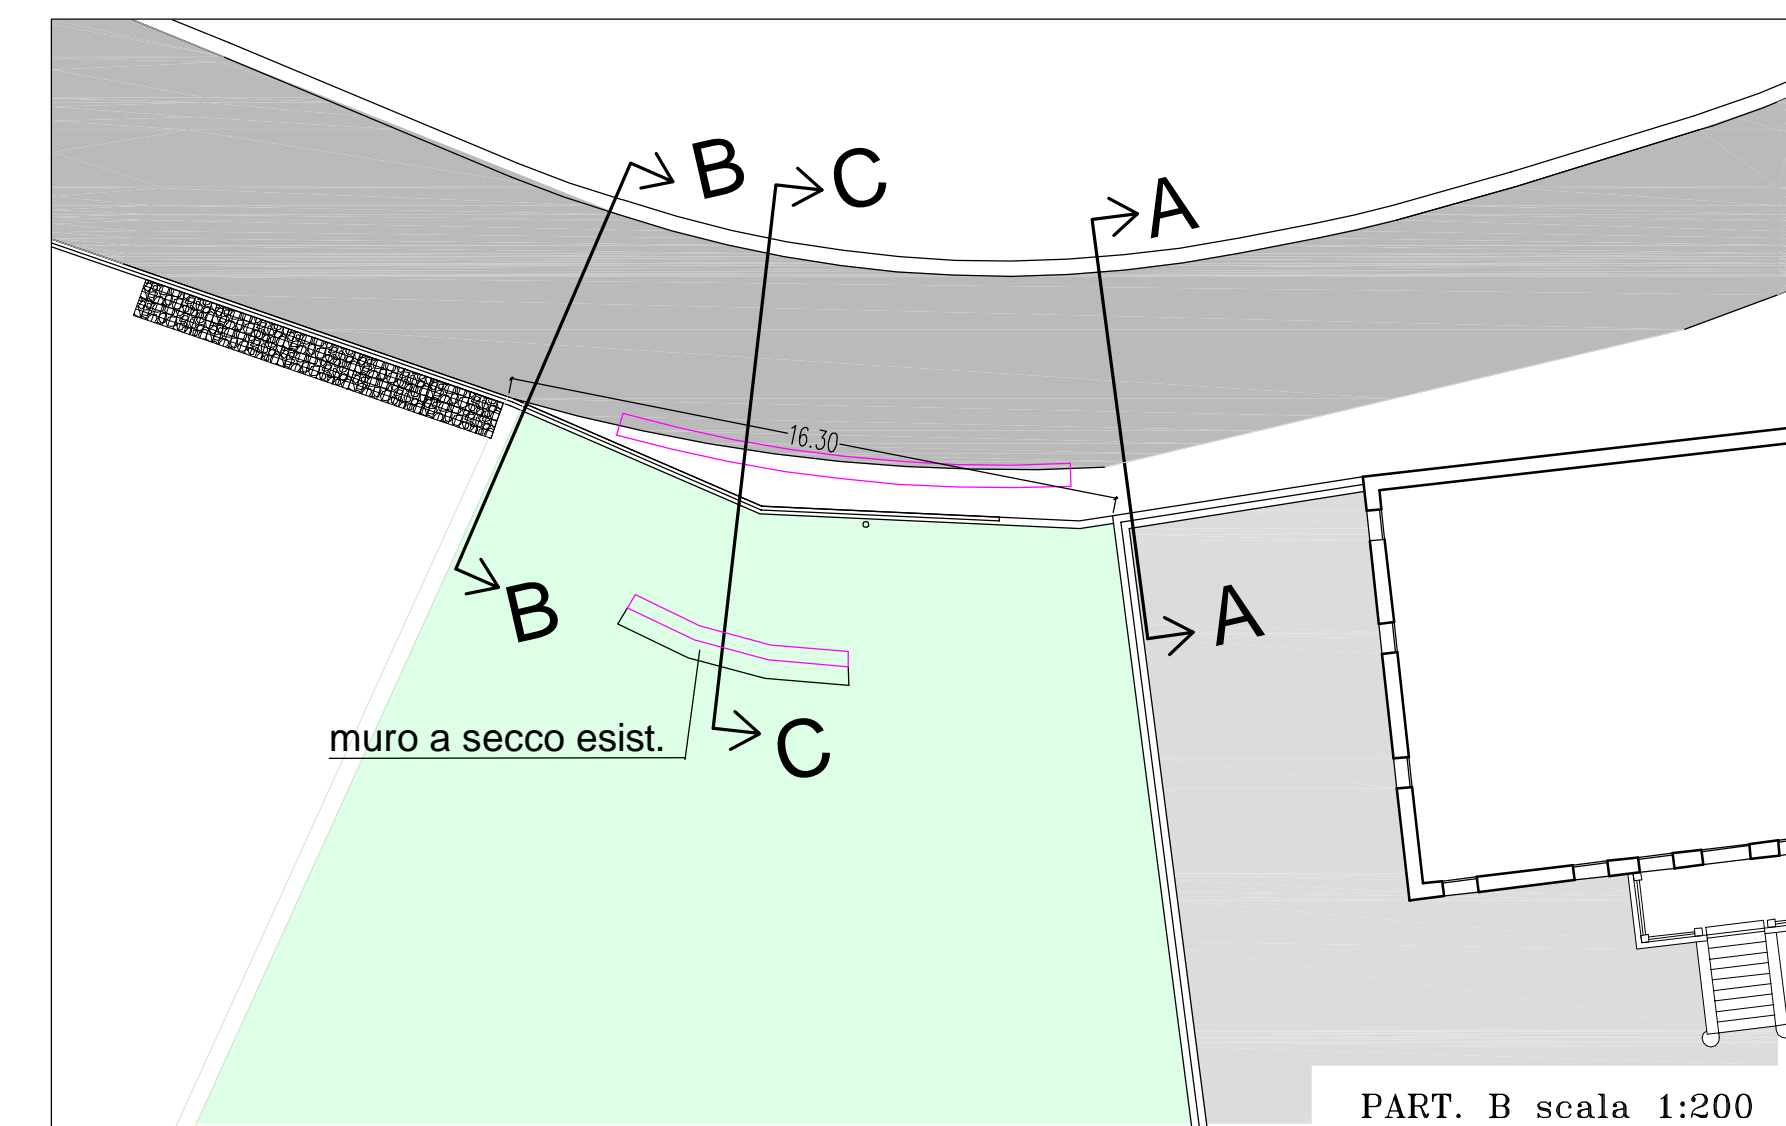


PART. B scala 1:200

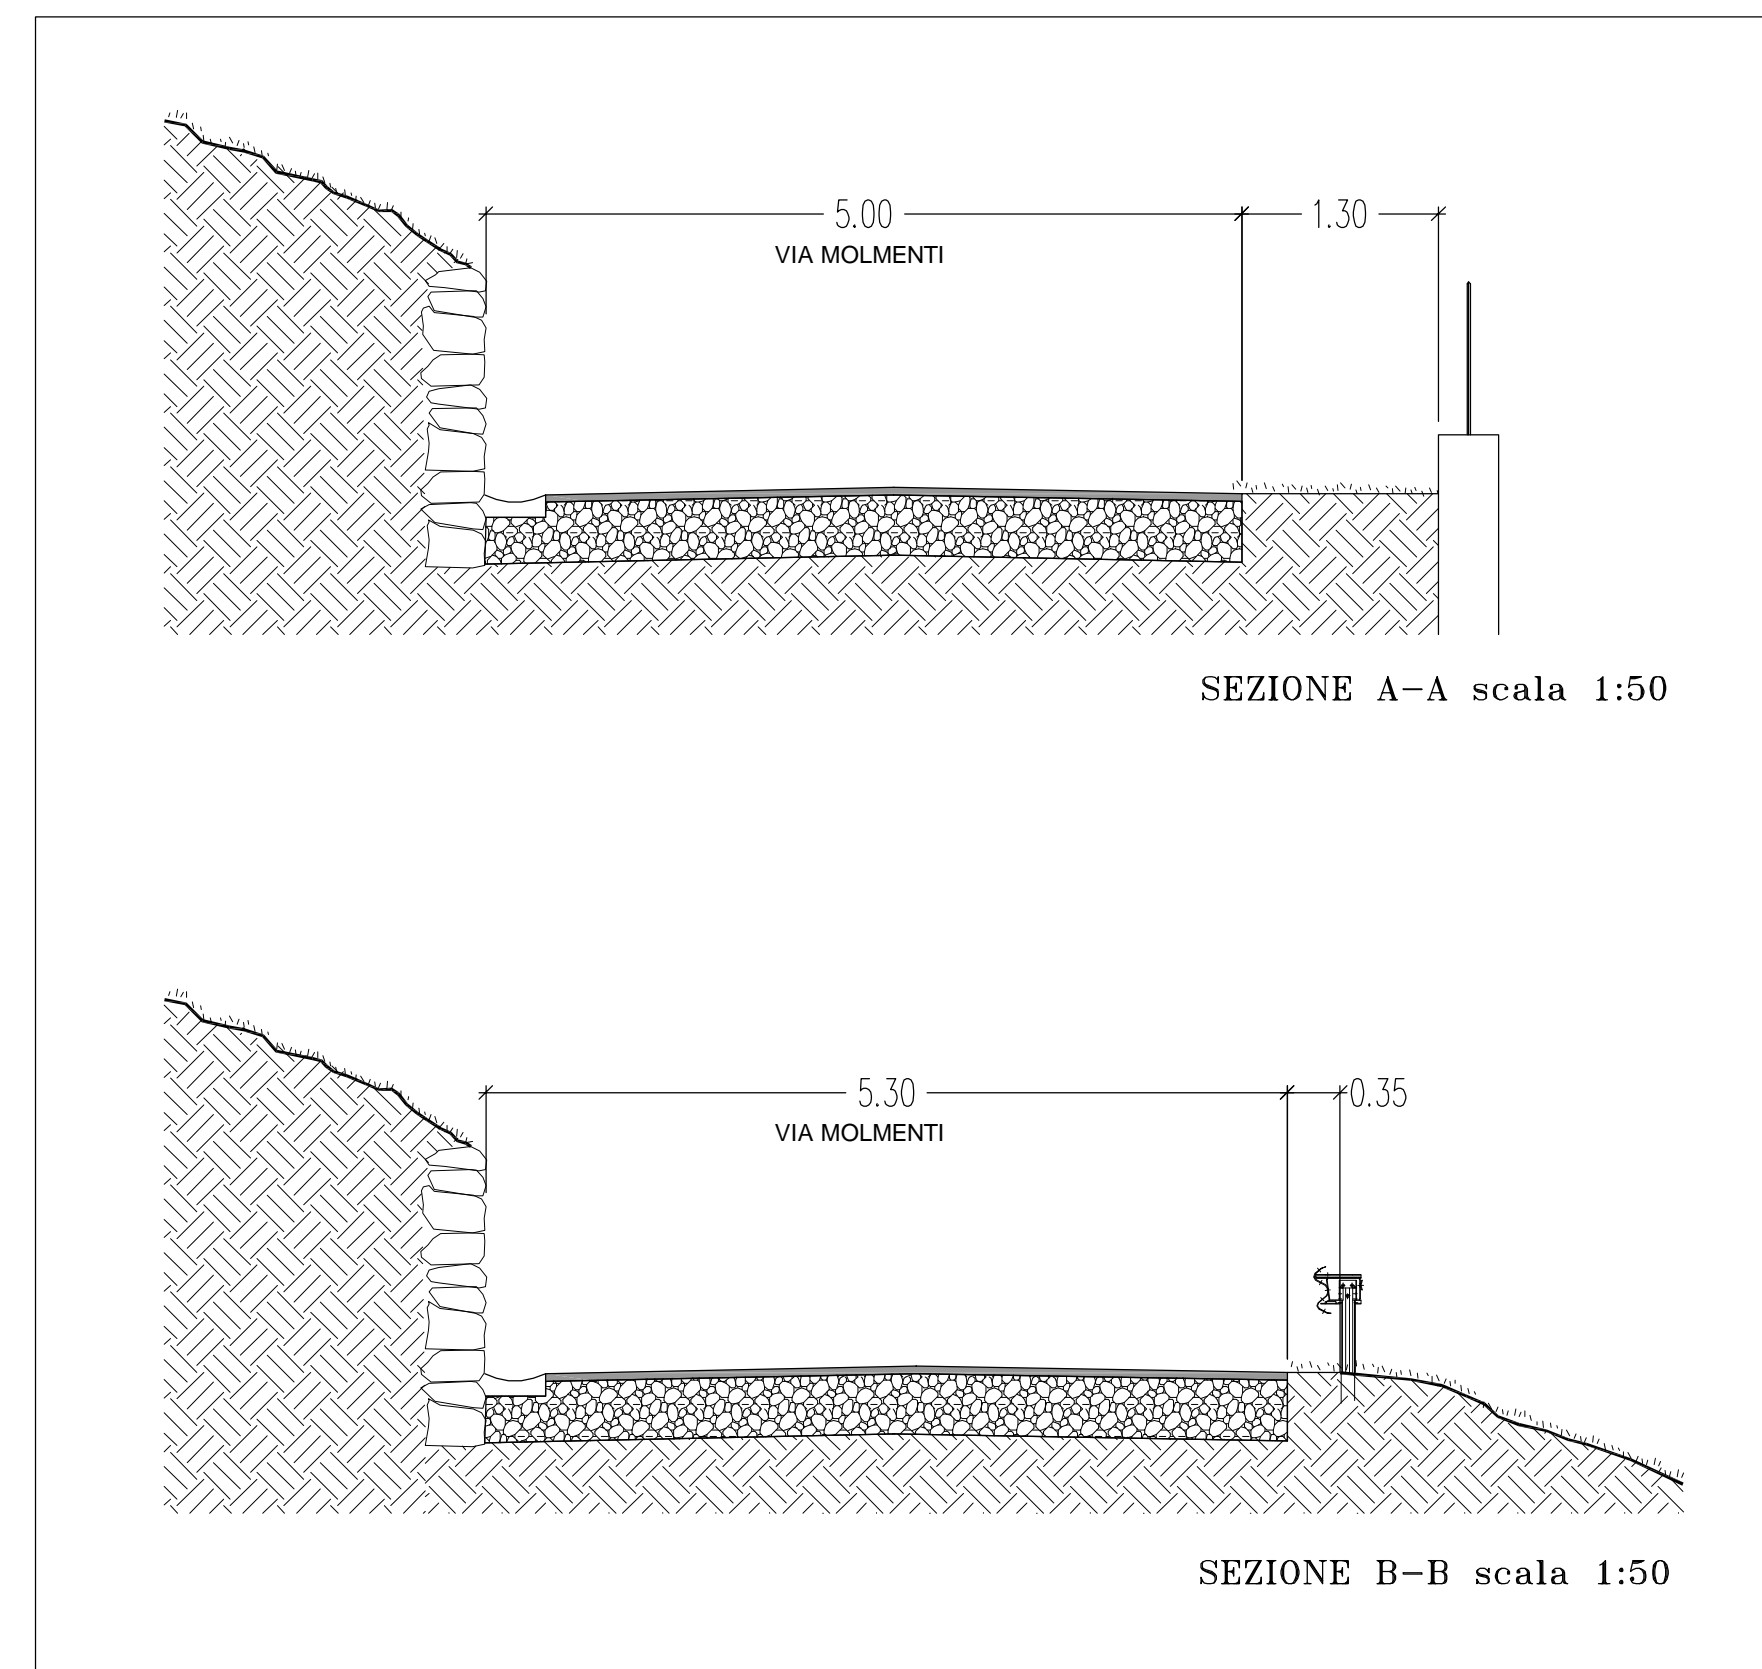

SEZIONE A-A scala 1:50

SEZIONE B-B scala 1:50

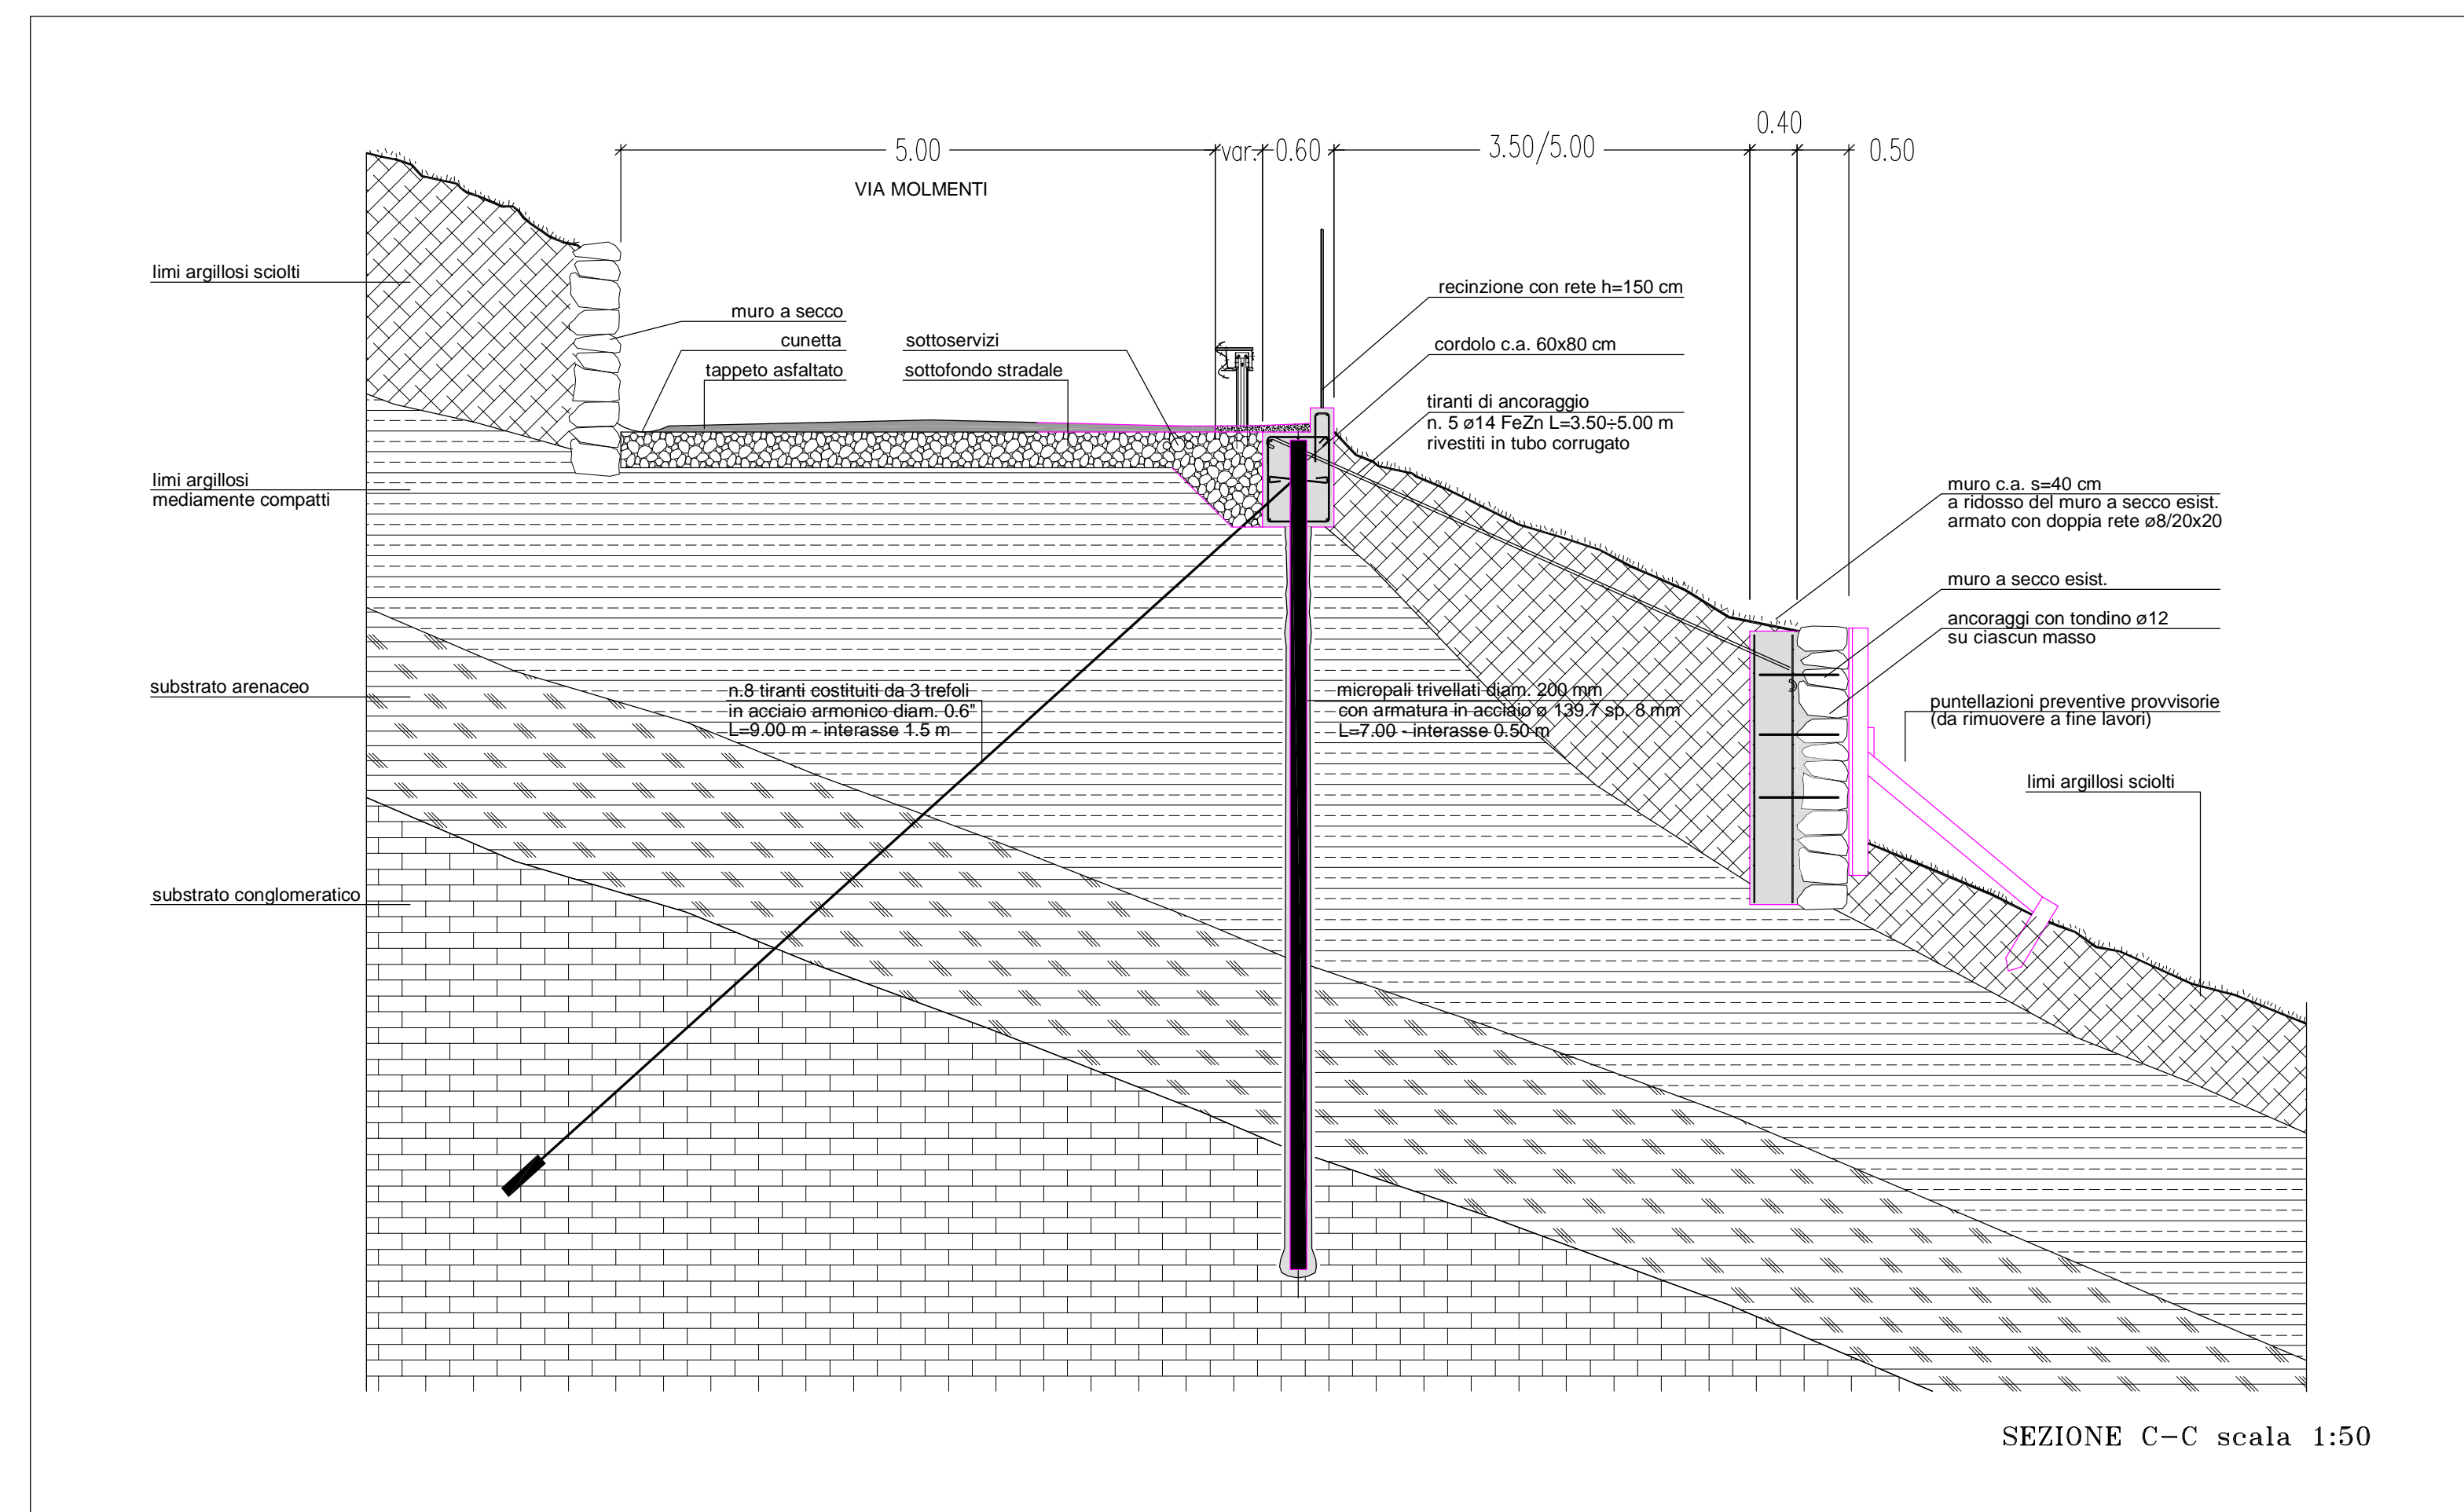

SEZIONE C-C scala 1:50