


Sistema Produttivo Secondario
 art.12-13-14-15 N.T. del P.T.C.P.

Adozione: C.C. n.51-407 del 21-12-2015.
 Approvazione: Conferenza di Servizi del 16-12-2016 (rinvio).

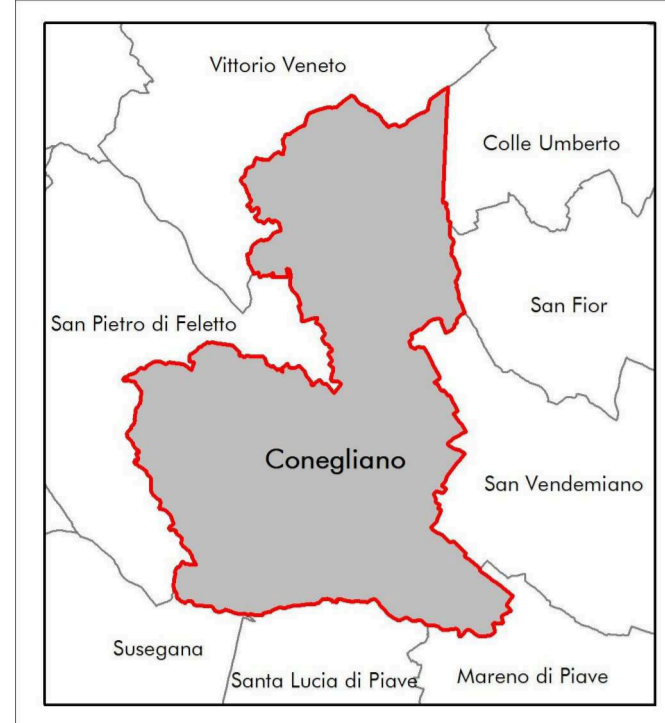

GRUPPO DI PROGETTAZIONE
 Progettisti:
 Silvano De Nardi - architetto
 Gianluca Tronco - urbanista
 Gianluca Gallato - urbanista

CONTRIBUTI SPECIALISTICI
 Analisi geologiche e compatibilità idraulica:
 Cristiano Mastella - geologo
 Indagini agronomiche:
 Gianluca Volpin - dott. forestale

IL SINDACO
 Floriano Zambon

Assessore all'urbanistica
 Claudio Toppon

Area governo del territorio
 Giovanni Tati - urbanista

Sistema informativo



BASE CARTOGRAFICA: CTN anno 2015

ATP-Da Nardi, Tronco, Mastella
 Dicembre 2016

Elaborato

Scala
 1:10.000

Sistema Produttivo Secondario
 art.12-13-14-15 N.T. del P.T.C.P.

LEGENDA



Limite amministrativo del comune e del P.A.T.

Area produttive confermate ampliabili di P.T.C.P.



Area produttiva confermata ampliabile


Area produttive non ampliabili di P.T.C.P.



Area con destinazione terziaria prevalente



Area con superficie > 50.000 mq

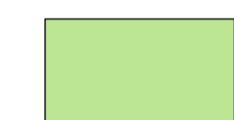

Area con superficie < 50.000 mq

Altri Elementi



Zone produttive di P.R.G. e di P.A.T. non acquisite del P.T.C.P.




Attività produttive in zona impropria di P.R.G. (non assimilabili alle Z.T.O. "D")



Zone di tipo D4 di P.R.G. - Impianti tecnologici, volumi tecnici, pertinenze stradali e ferroviarie (cabine di trasformazione, distributori di carburanti, impianti a servizio della rete di trasporto su ferro)



Area erroneamente classificate produttive nel P.T.C.P. (Z.T.O. diverse dalle "D" nel P.R.G.)

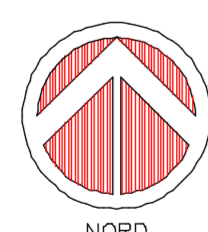

NORD

