


LEGENDA		N.T.A.
	Ambito Accordo di Programma	Art. 6.1
	Comparti	Art. 6.2
	Limite ingombro massimo	Art. 6.3
	Setto di contenimento della discarica	Art. 6.4
	Manufatti da mantenere	Art. 6.5
	Area per viabilità pubblica	Art. 6.6
	Aree per parcheggi di progetto	Art. 6.7
	Percorso pedonale esistente	Art. 6.8
	Percorsi pedonali di progetto	Art. 6.9
	Accesso/Recesso	Art. 6.10

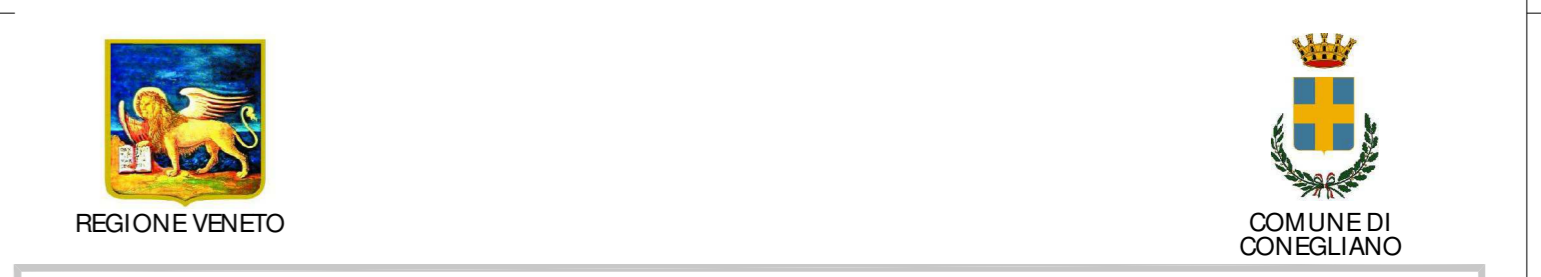

ACCORDO DI PROGRAMMA
art. 32 - L.R. 29 novembre 2001, n. 35
"PROGETTO STRATEGICO PER LA RIQUALIFICAZIONE E VALORIZZAZIONE EX FORNACI TOMASI"

prot. n. _____ del _____	DGRV n. _____ del _____
Elaborato A06	Scala 1:1.000 Codice elaborato DR0155024UAD00P000

Vincoli, prescrizioni e direttive

 <small>INGEGNERIA - CONSULTING</small> Maurizio Brescadin ing. Luigi Tofflon COLLABORATORI dott. arch. Valentina Caschin arch. Stefano Tardivo ing. Leonardo Zanchetta COORDINATORE GENERALE ing. Luca Brescadin Stefano Soldan	<small>REGIONE VENETO</small> Arch. VINCENZO FAGRIS Resp. Quartierale Territoriale <small>COMUNE DI CONEGLIANO</small> Sindaco FLORIANO ZAMBON Rappresentante del Comune alla definizione dell'Accordo di programma - Delibera C.C. n. 77 del 31/08/2015 COMMITTEZZA Arch. ALBERTO ARMELLIN Rappresentante unico per la proprietà Sede via Damazio da Conegliano, TV
 <small>INGEGNERIA - CONSULTING</small> arch. Dino De Zan COORDINATORE GENERALE dott. urb. Patrizio Basotto COORDINATORE GENERALE urb. Marco Garzetta urb. Silvia Ballesini INGEGNERIA - CONSULTING Geo. Celeste Granzerla Dr. Geol. Matteo Collareda	
 <small>INGEGNERIA - CONSULTING</small> ing. Alberto Piazin ing. Domenico Postello ing. Gianfranco Uliana COORDINATORE GENERALE arch. Paolo Panetto	
 <small>INGEGNERIA - CONSULTING</small> ing. Marcello Favaloro ing. Marina Garbat ing. Davide Fasan	