




Piano terra

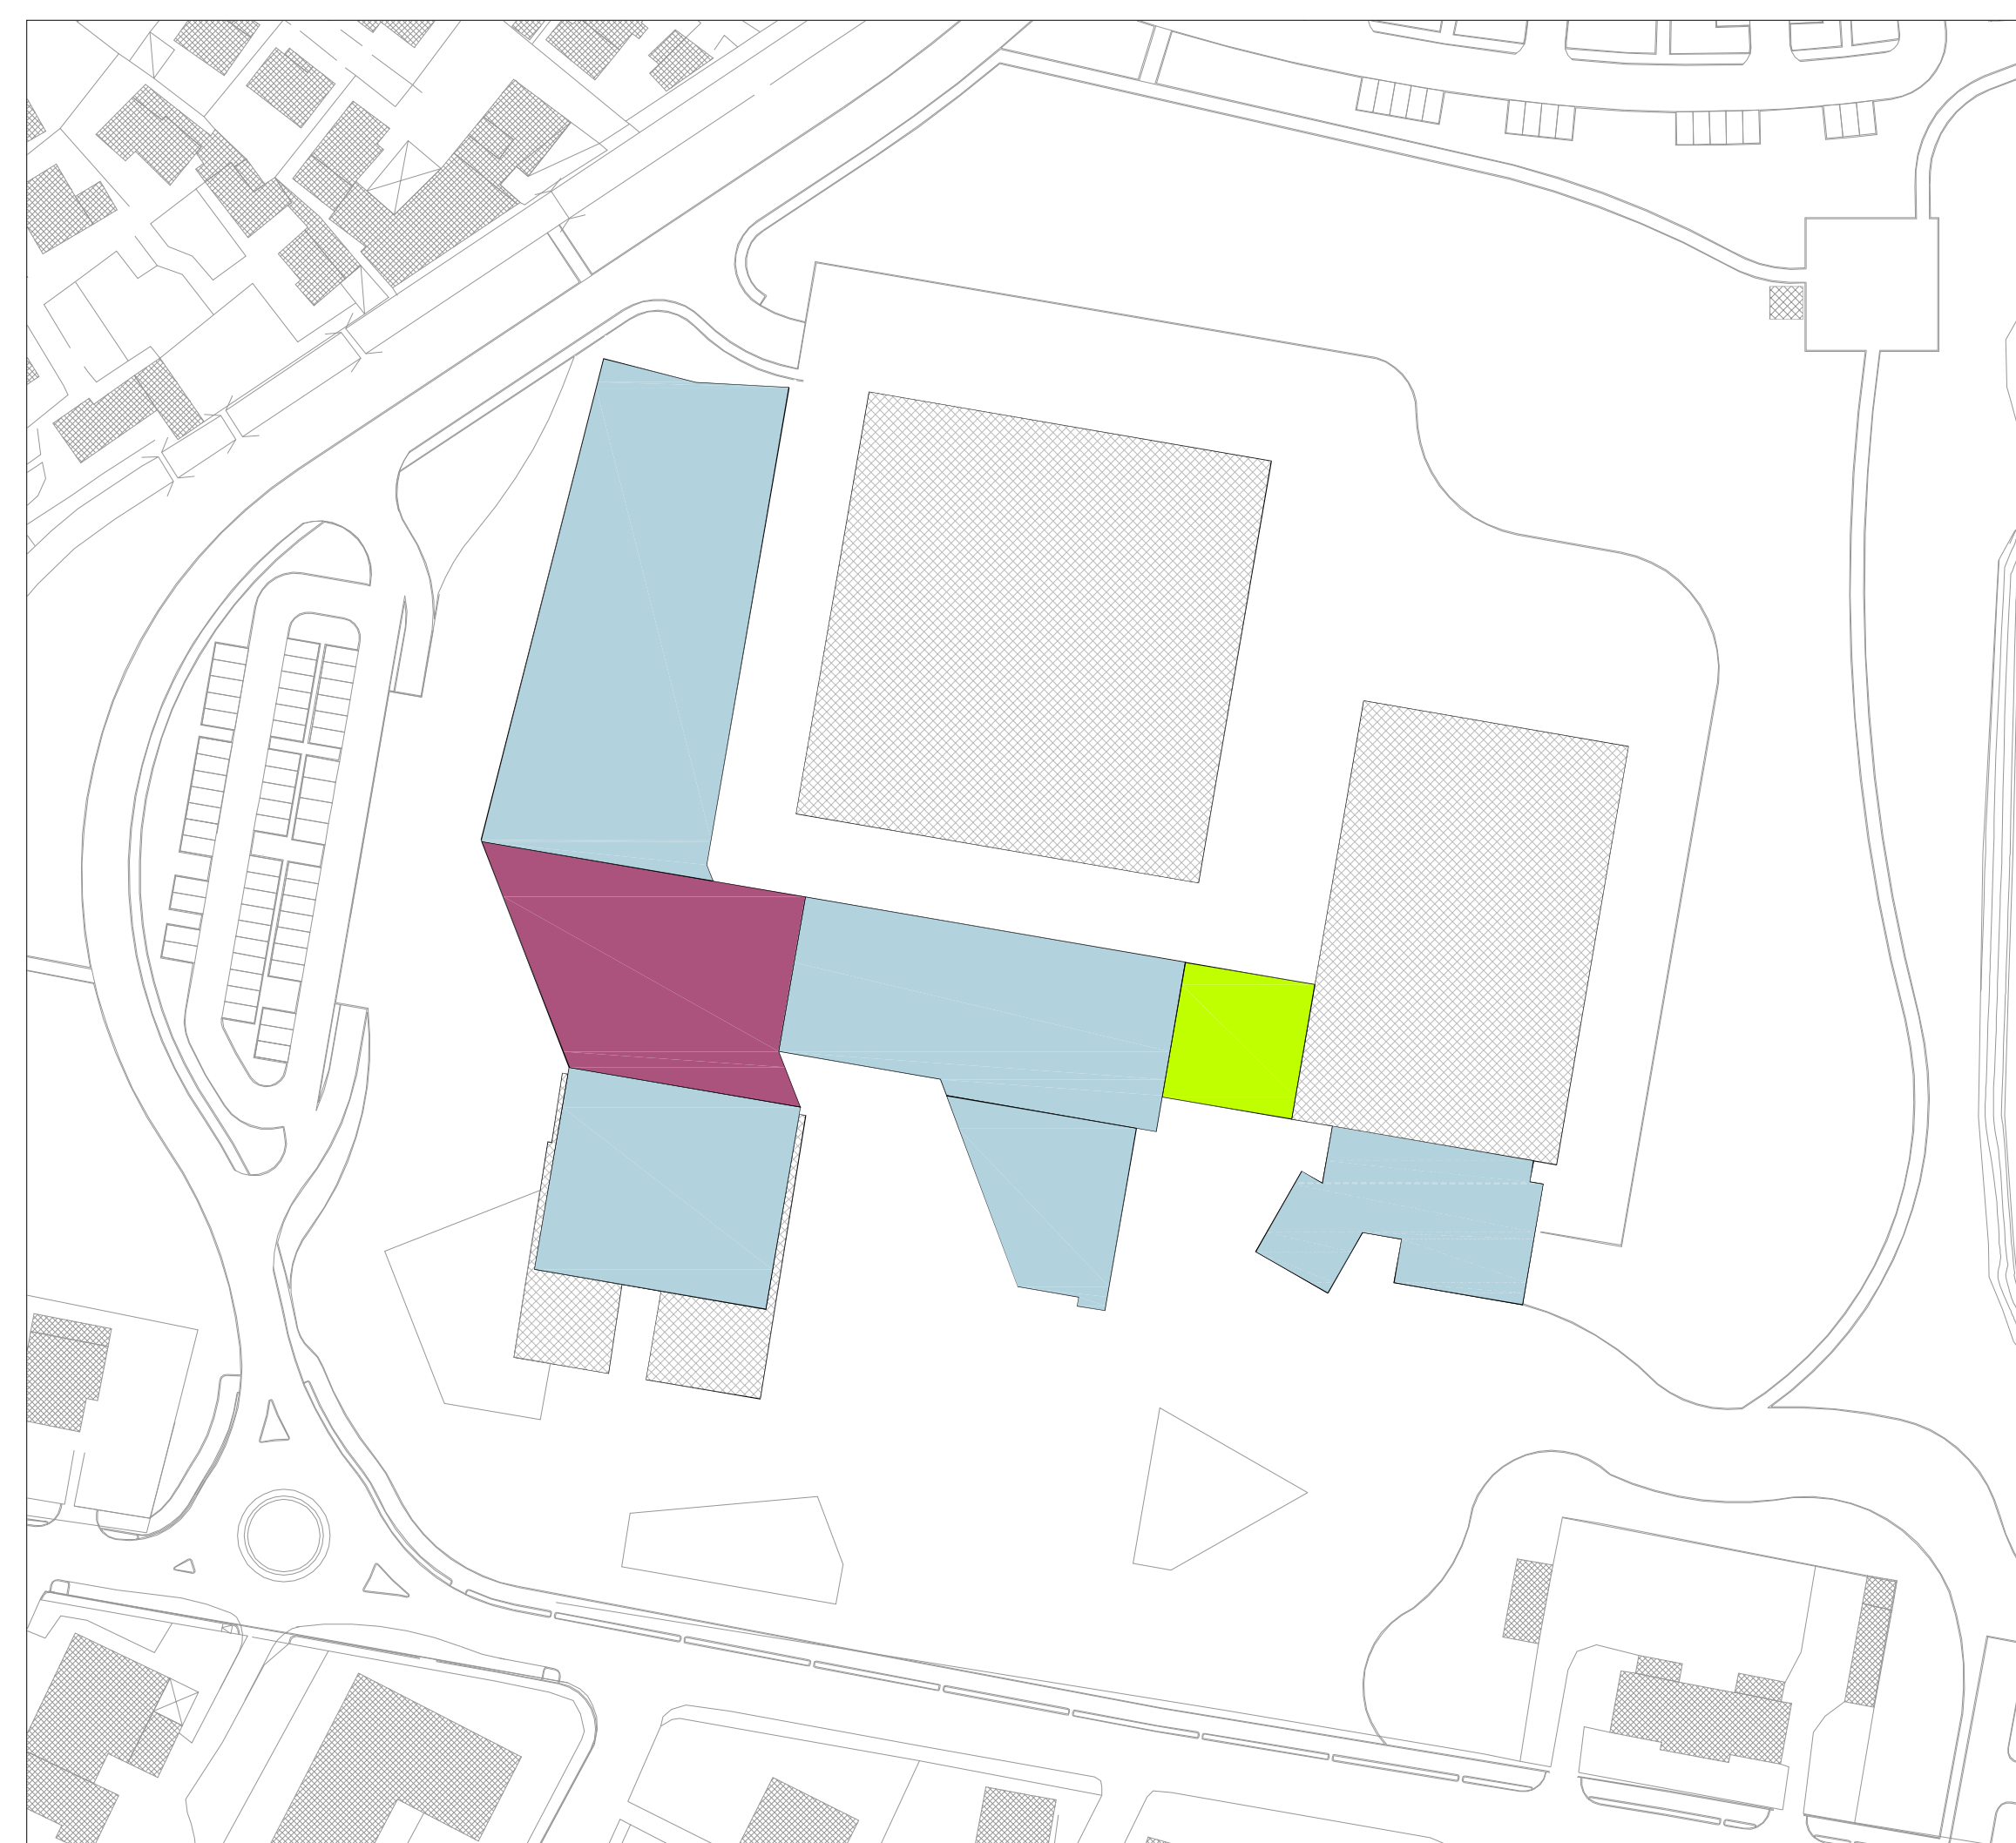


Piano primo

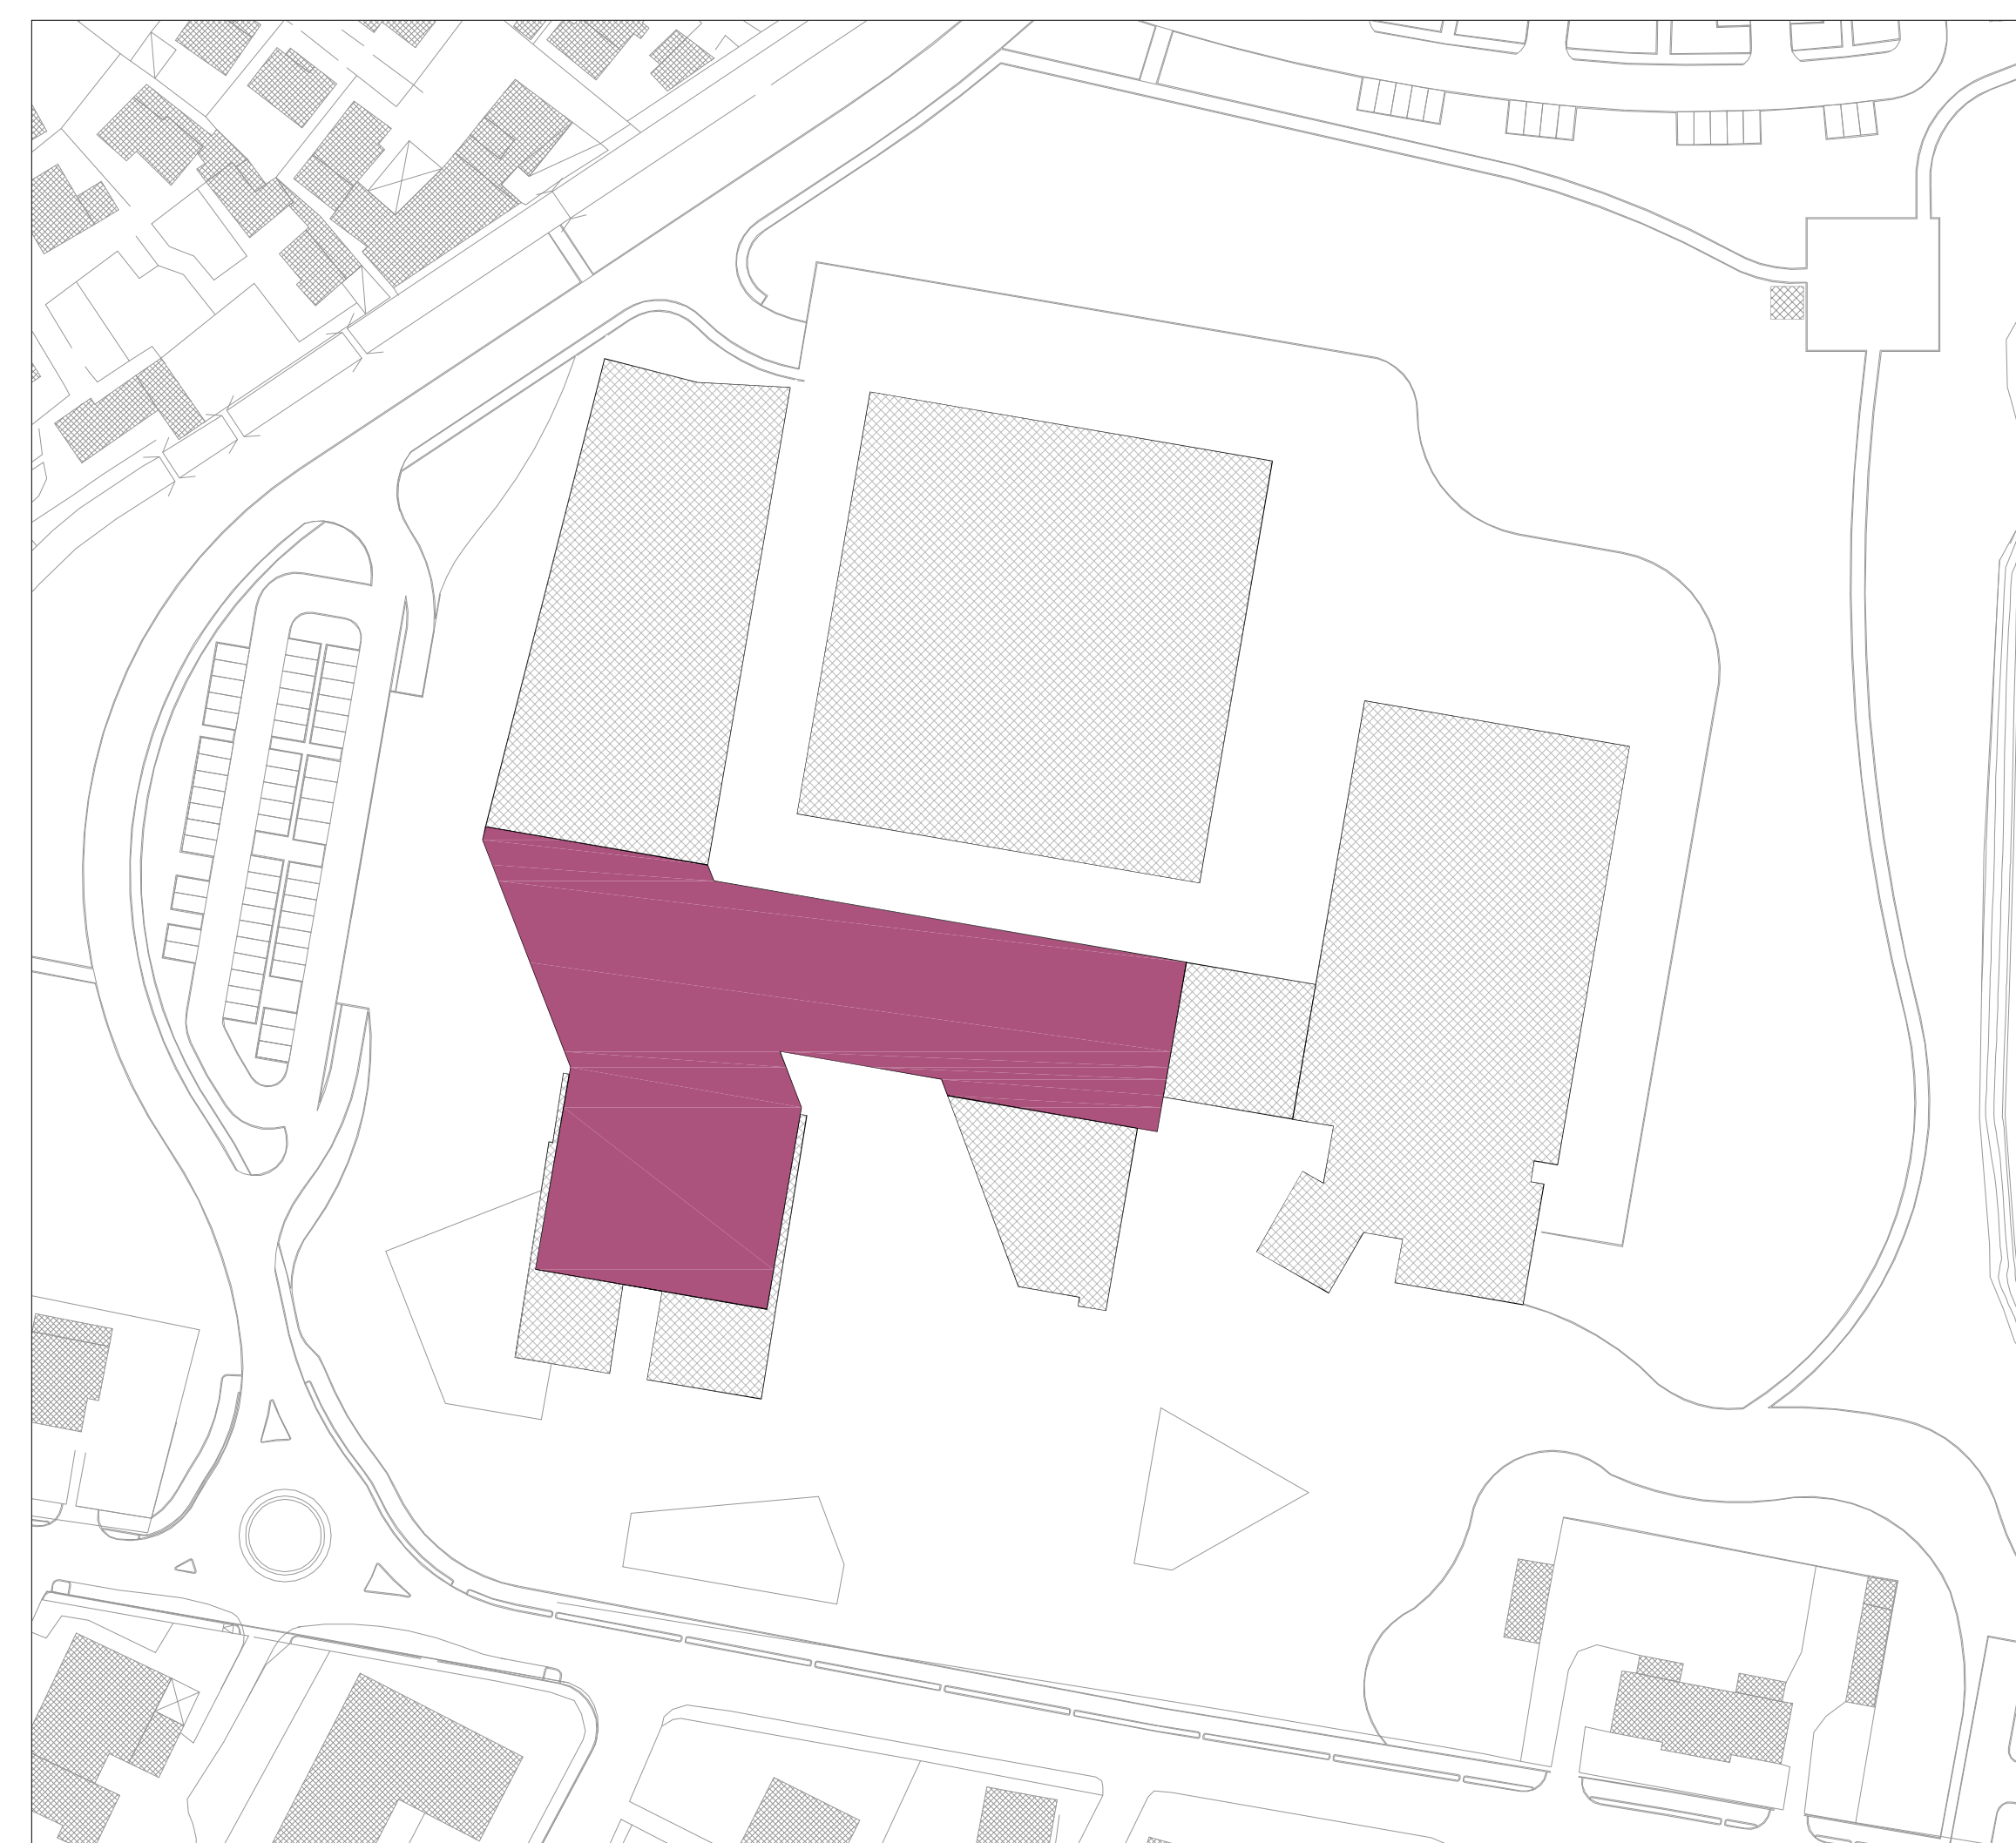


Piano secondo

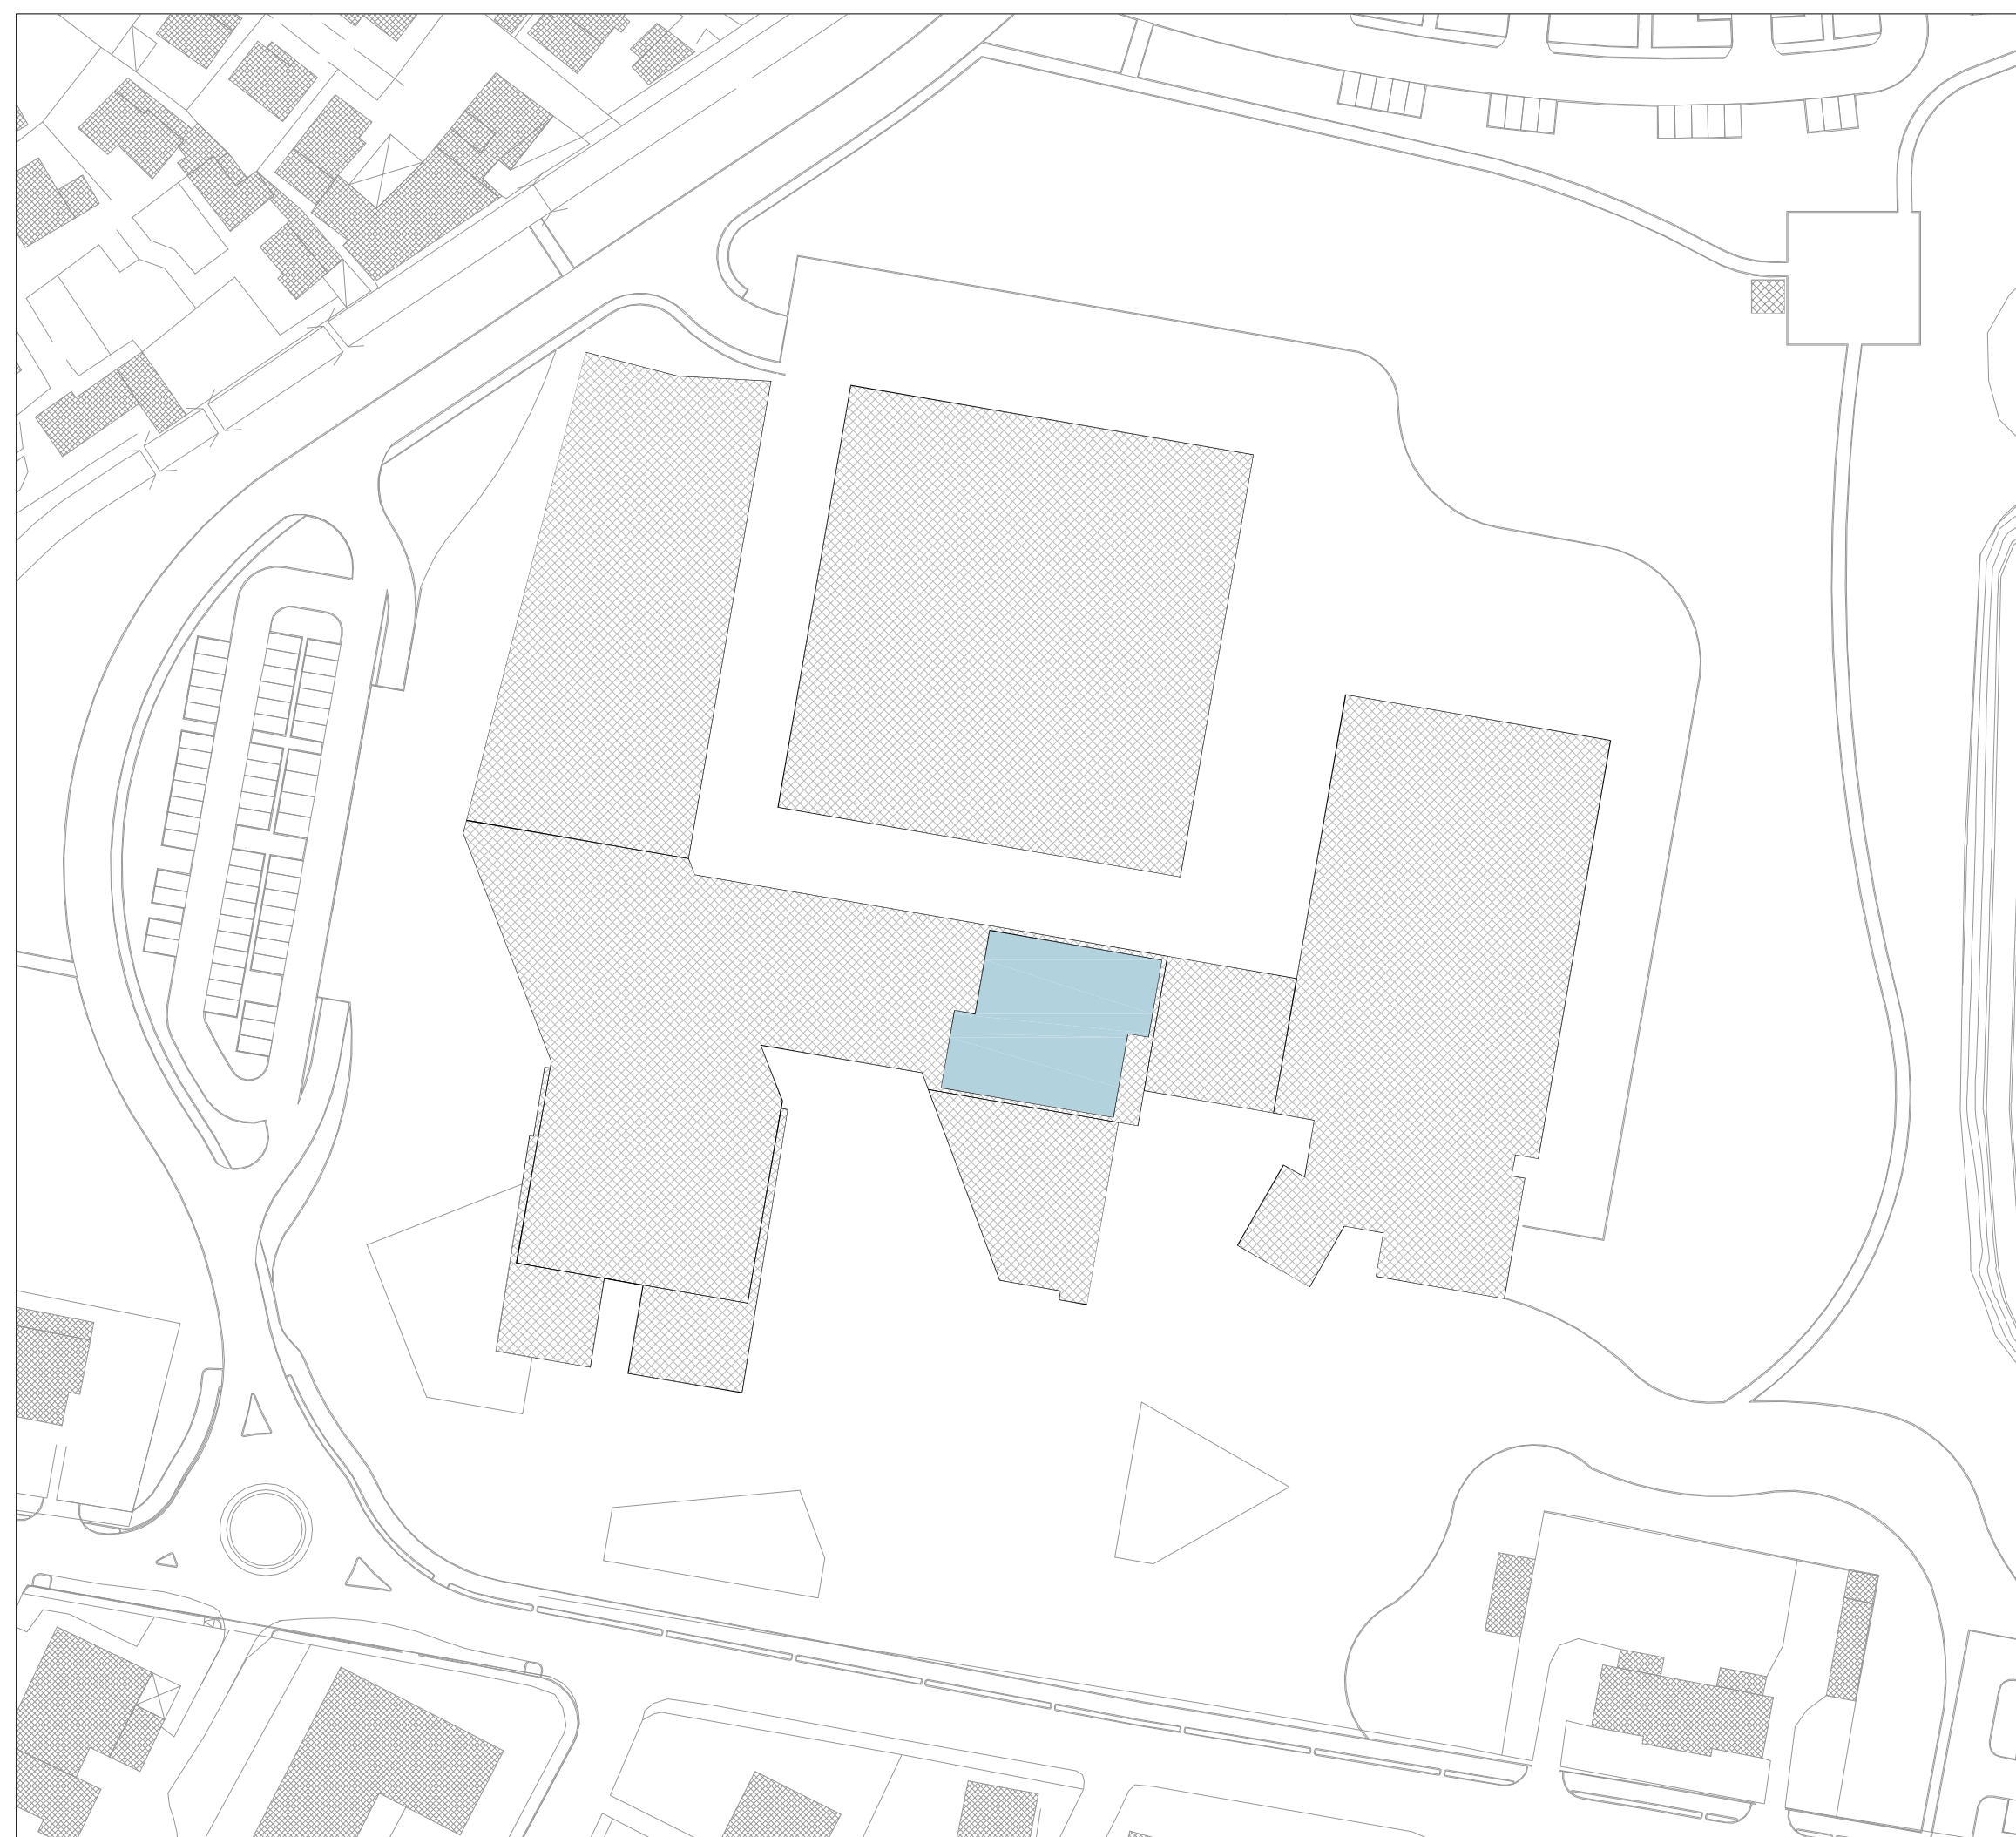

Piano terzo a sesto

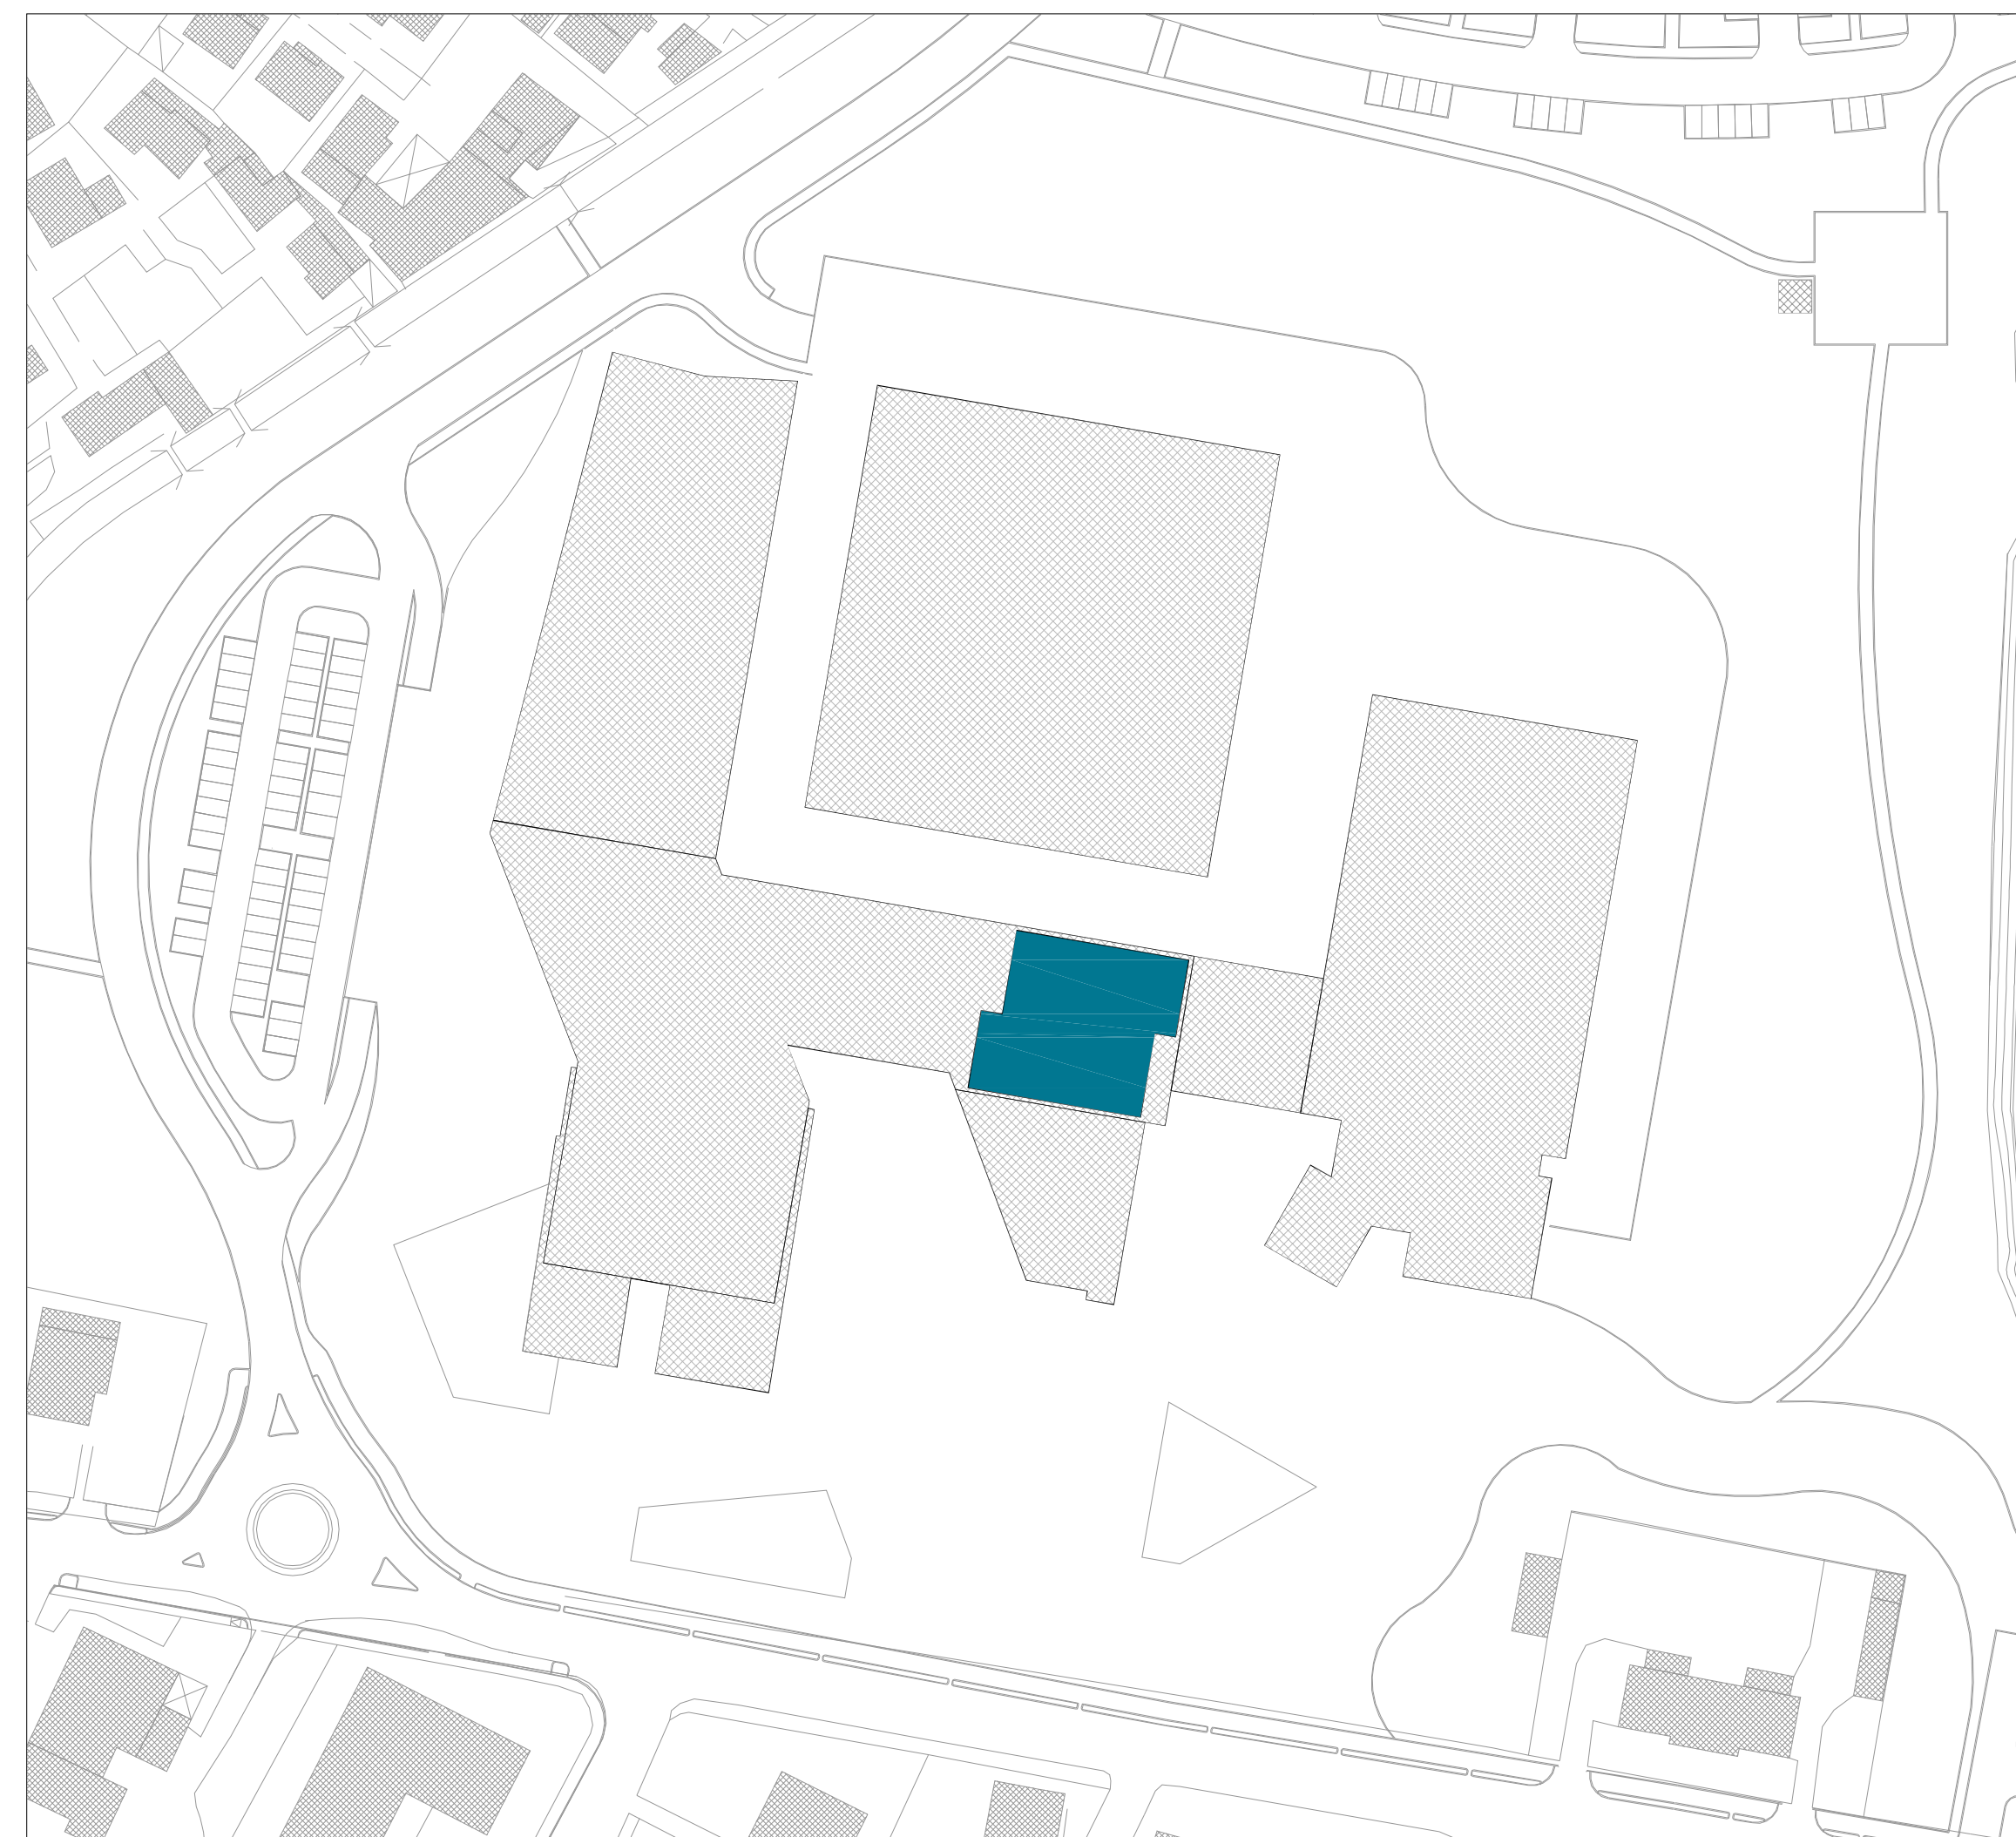

Piano settimo a quattordicesimo

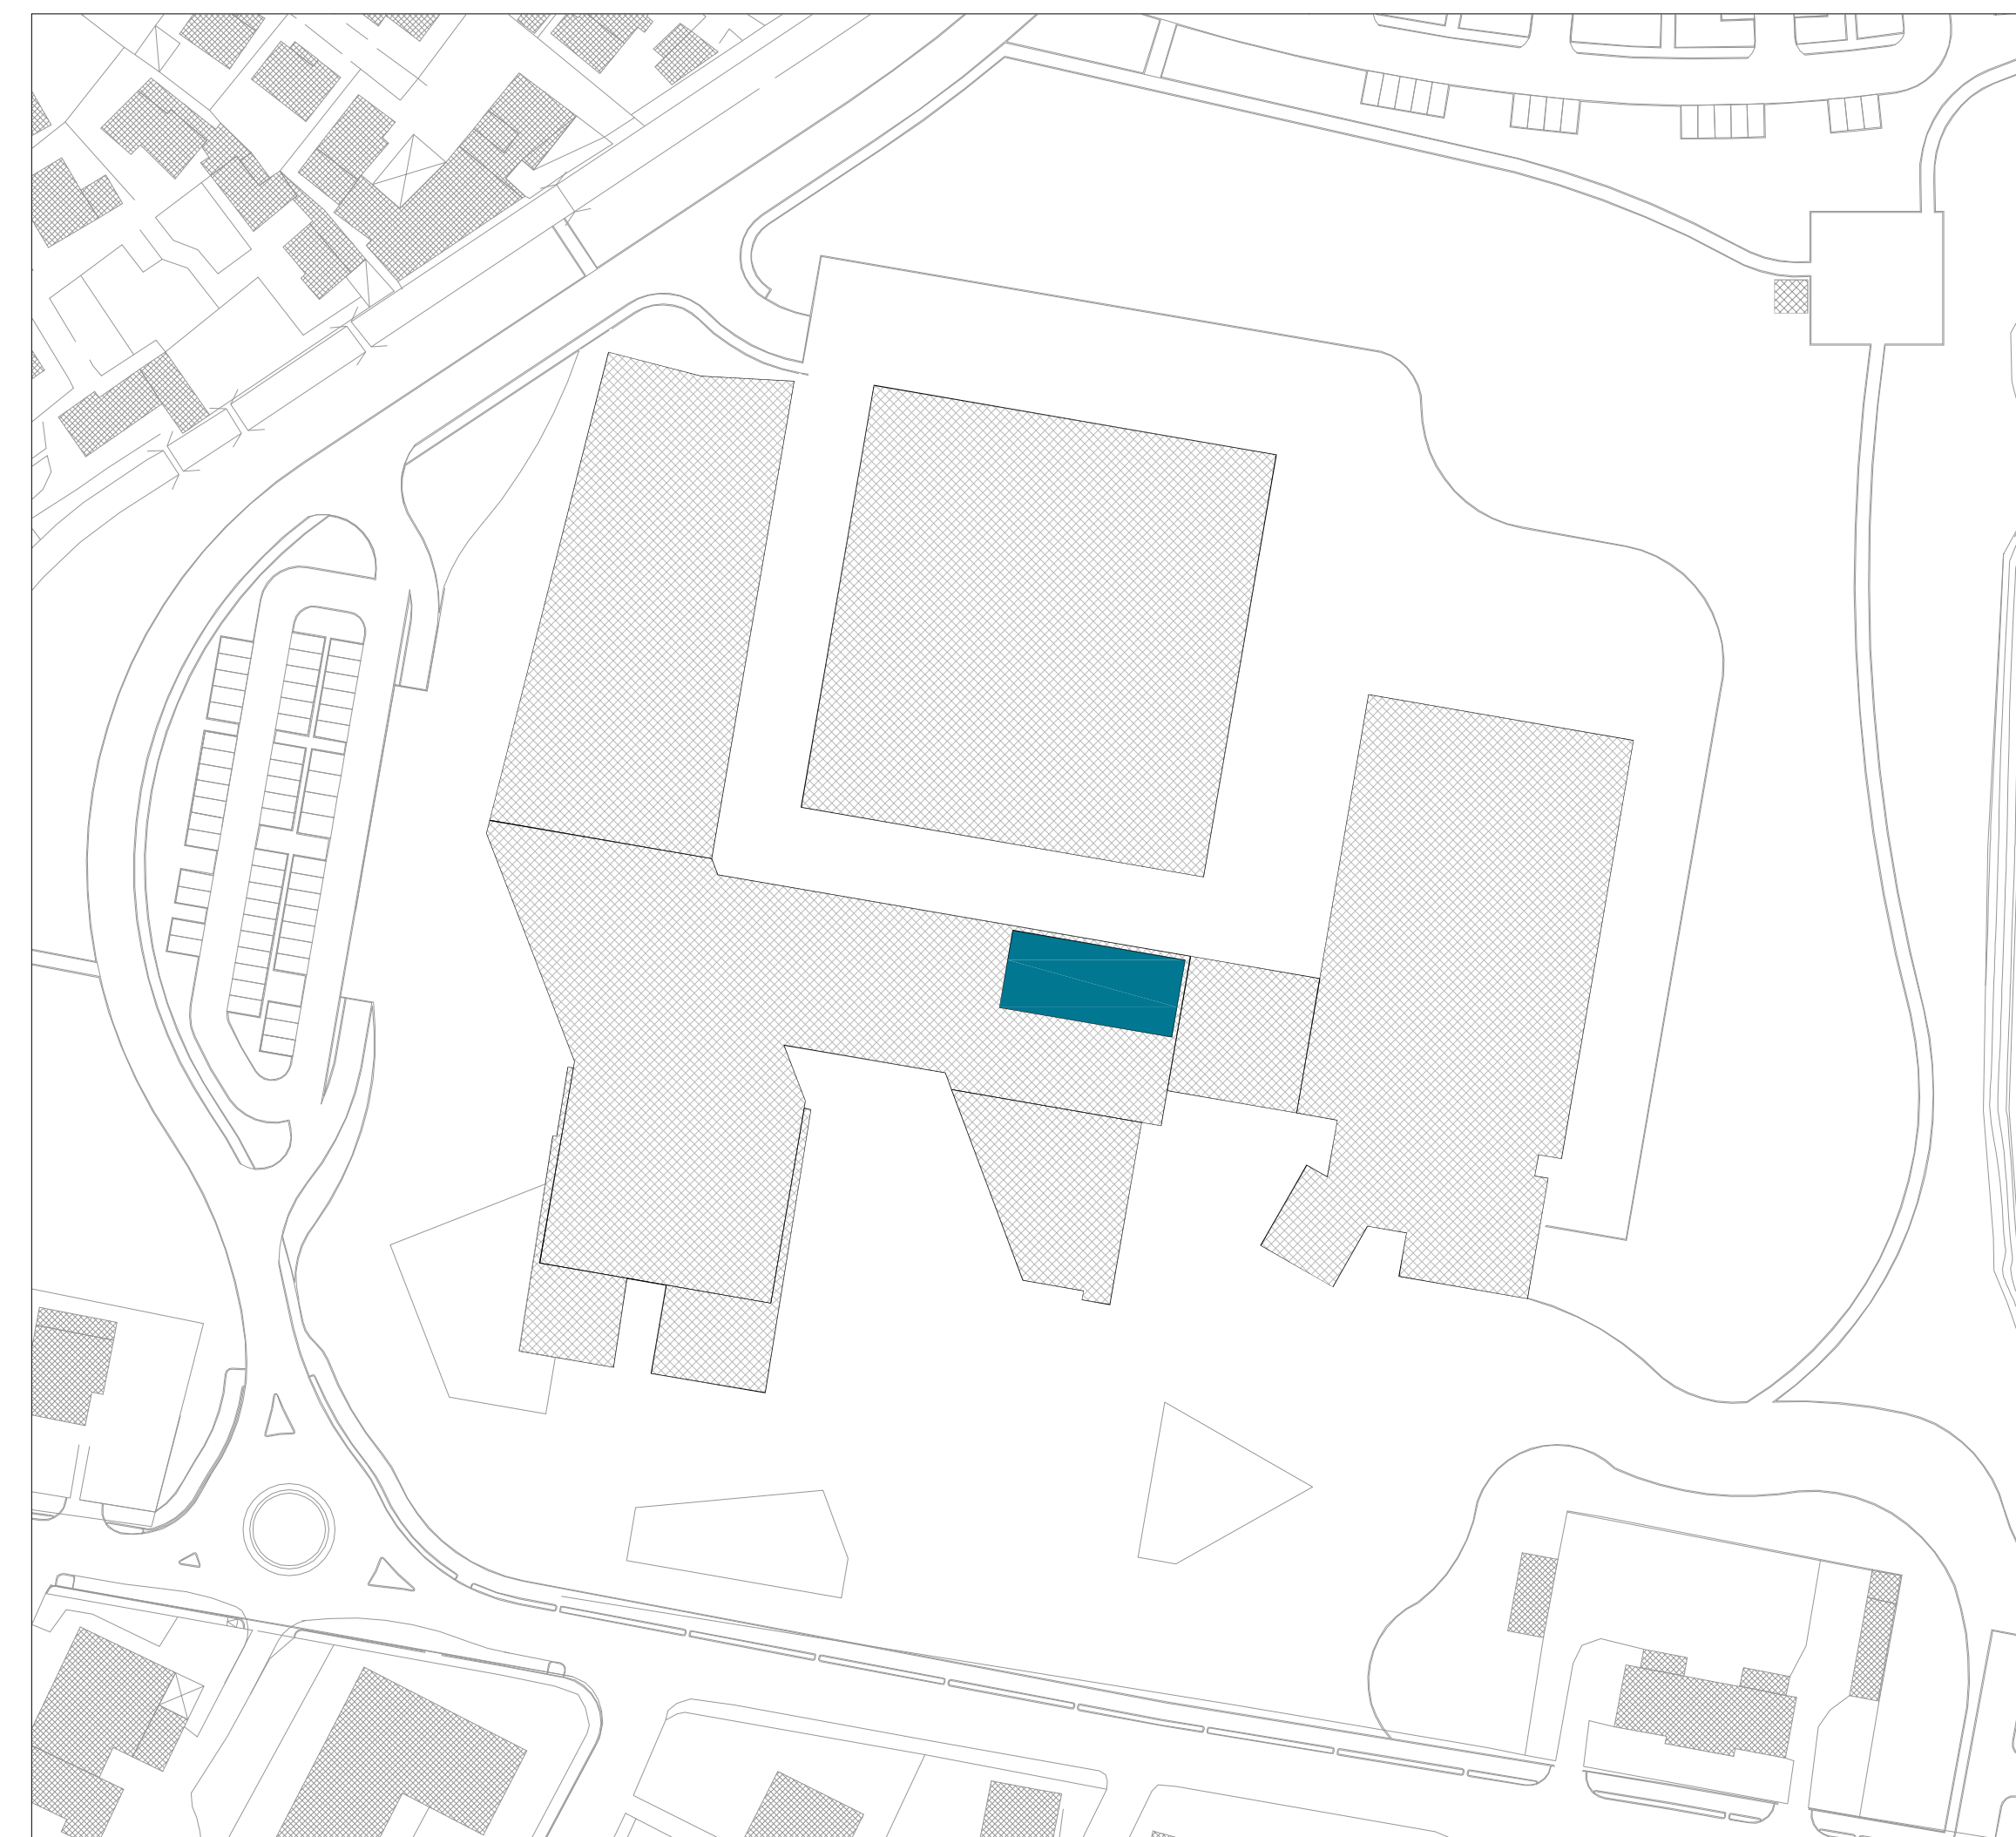

Piano quindicesimo a diciannovesimo

RIEPILOGO SUPERFICI TOTALI PER DESTINAZIONE D'USO

	Produttivo	6.660,00 mq
	Commerciale	3.345,00 mq
	Museo	415,000 mq
	Ristorante	1.650,00 mq
	Incubatore d'impresa	5.250,00 mq
	Direzionale	10.950,00 mq
	Albergo	6.840,00 mq



ACCORDO DI PROGRAMMA
art. 32 - L.R. 29 novembre 2001, n.35
"PROGETTO STRATEGICO PER LA RIQUALIFICAZIONE E VALORIZZAZIONE EX FORNACI TOMASI"

prot. n. _____ del _____	DGRV n. _____ del _____
Elaborato A08	Scala 1:1.000 Codice elaborato DR0150024AD00P000

Destinazioni d'uso



CONSEGLIO D'AMMINISTRAZIONE
Maurizio Brescain
Ing. Luigi Toffolon

COMITATO DI GESTIONE
dott. arch. Valentina Coschin
arch. Stefano Tardivo
ing. Leonardo Zanchetta

COMITATO DI GESTIONE
ing. Luca Brescain
Stefano Soldan

PROGETTO ARCHITETTICO
arch. Dino De Zan
dott. urb. Patrizio Basotto

PROGETTO ARCHITETTICO
dott. chim. Stefano Donadello
urb. Marco Carretta
urb. Silvia Ballestini

PROGETTO ARCHITETTICO
Geo. Celeste Granziera
Geo. Matteo Collareda

PROGETTO ARCHITETTICO
ing. Alberto Piacin
ing. Domenico Pastello
ing. Gianfranco Uliana

CONCEPT ARCHITETTICO
EXIT
arch. Paolo Panetto

PROGETTO ARCHITETTICO
ing. Marcello Favlessa
ing. Marina Garbet
ing. Davide Fasan

REGIONE VENETO
Arch. VINCENZO FABRIS
Resp. Dipartimento Territorio

COMUNE DI CONEGLIANO
Sindaco FLORIANO ZAMBON
Rappresentante del Comune alla definizione dell'accordo di programma - Delibera C.C. n.77 del 31/08/2015

COMMITTENZA
Arch. ALBERTO ARMELIN
Rappresentante unico per le progettazioni
Sede via Dalmazia 6a, Conegliano TV

