




Prospetto nord

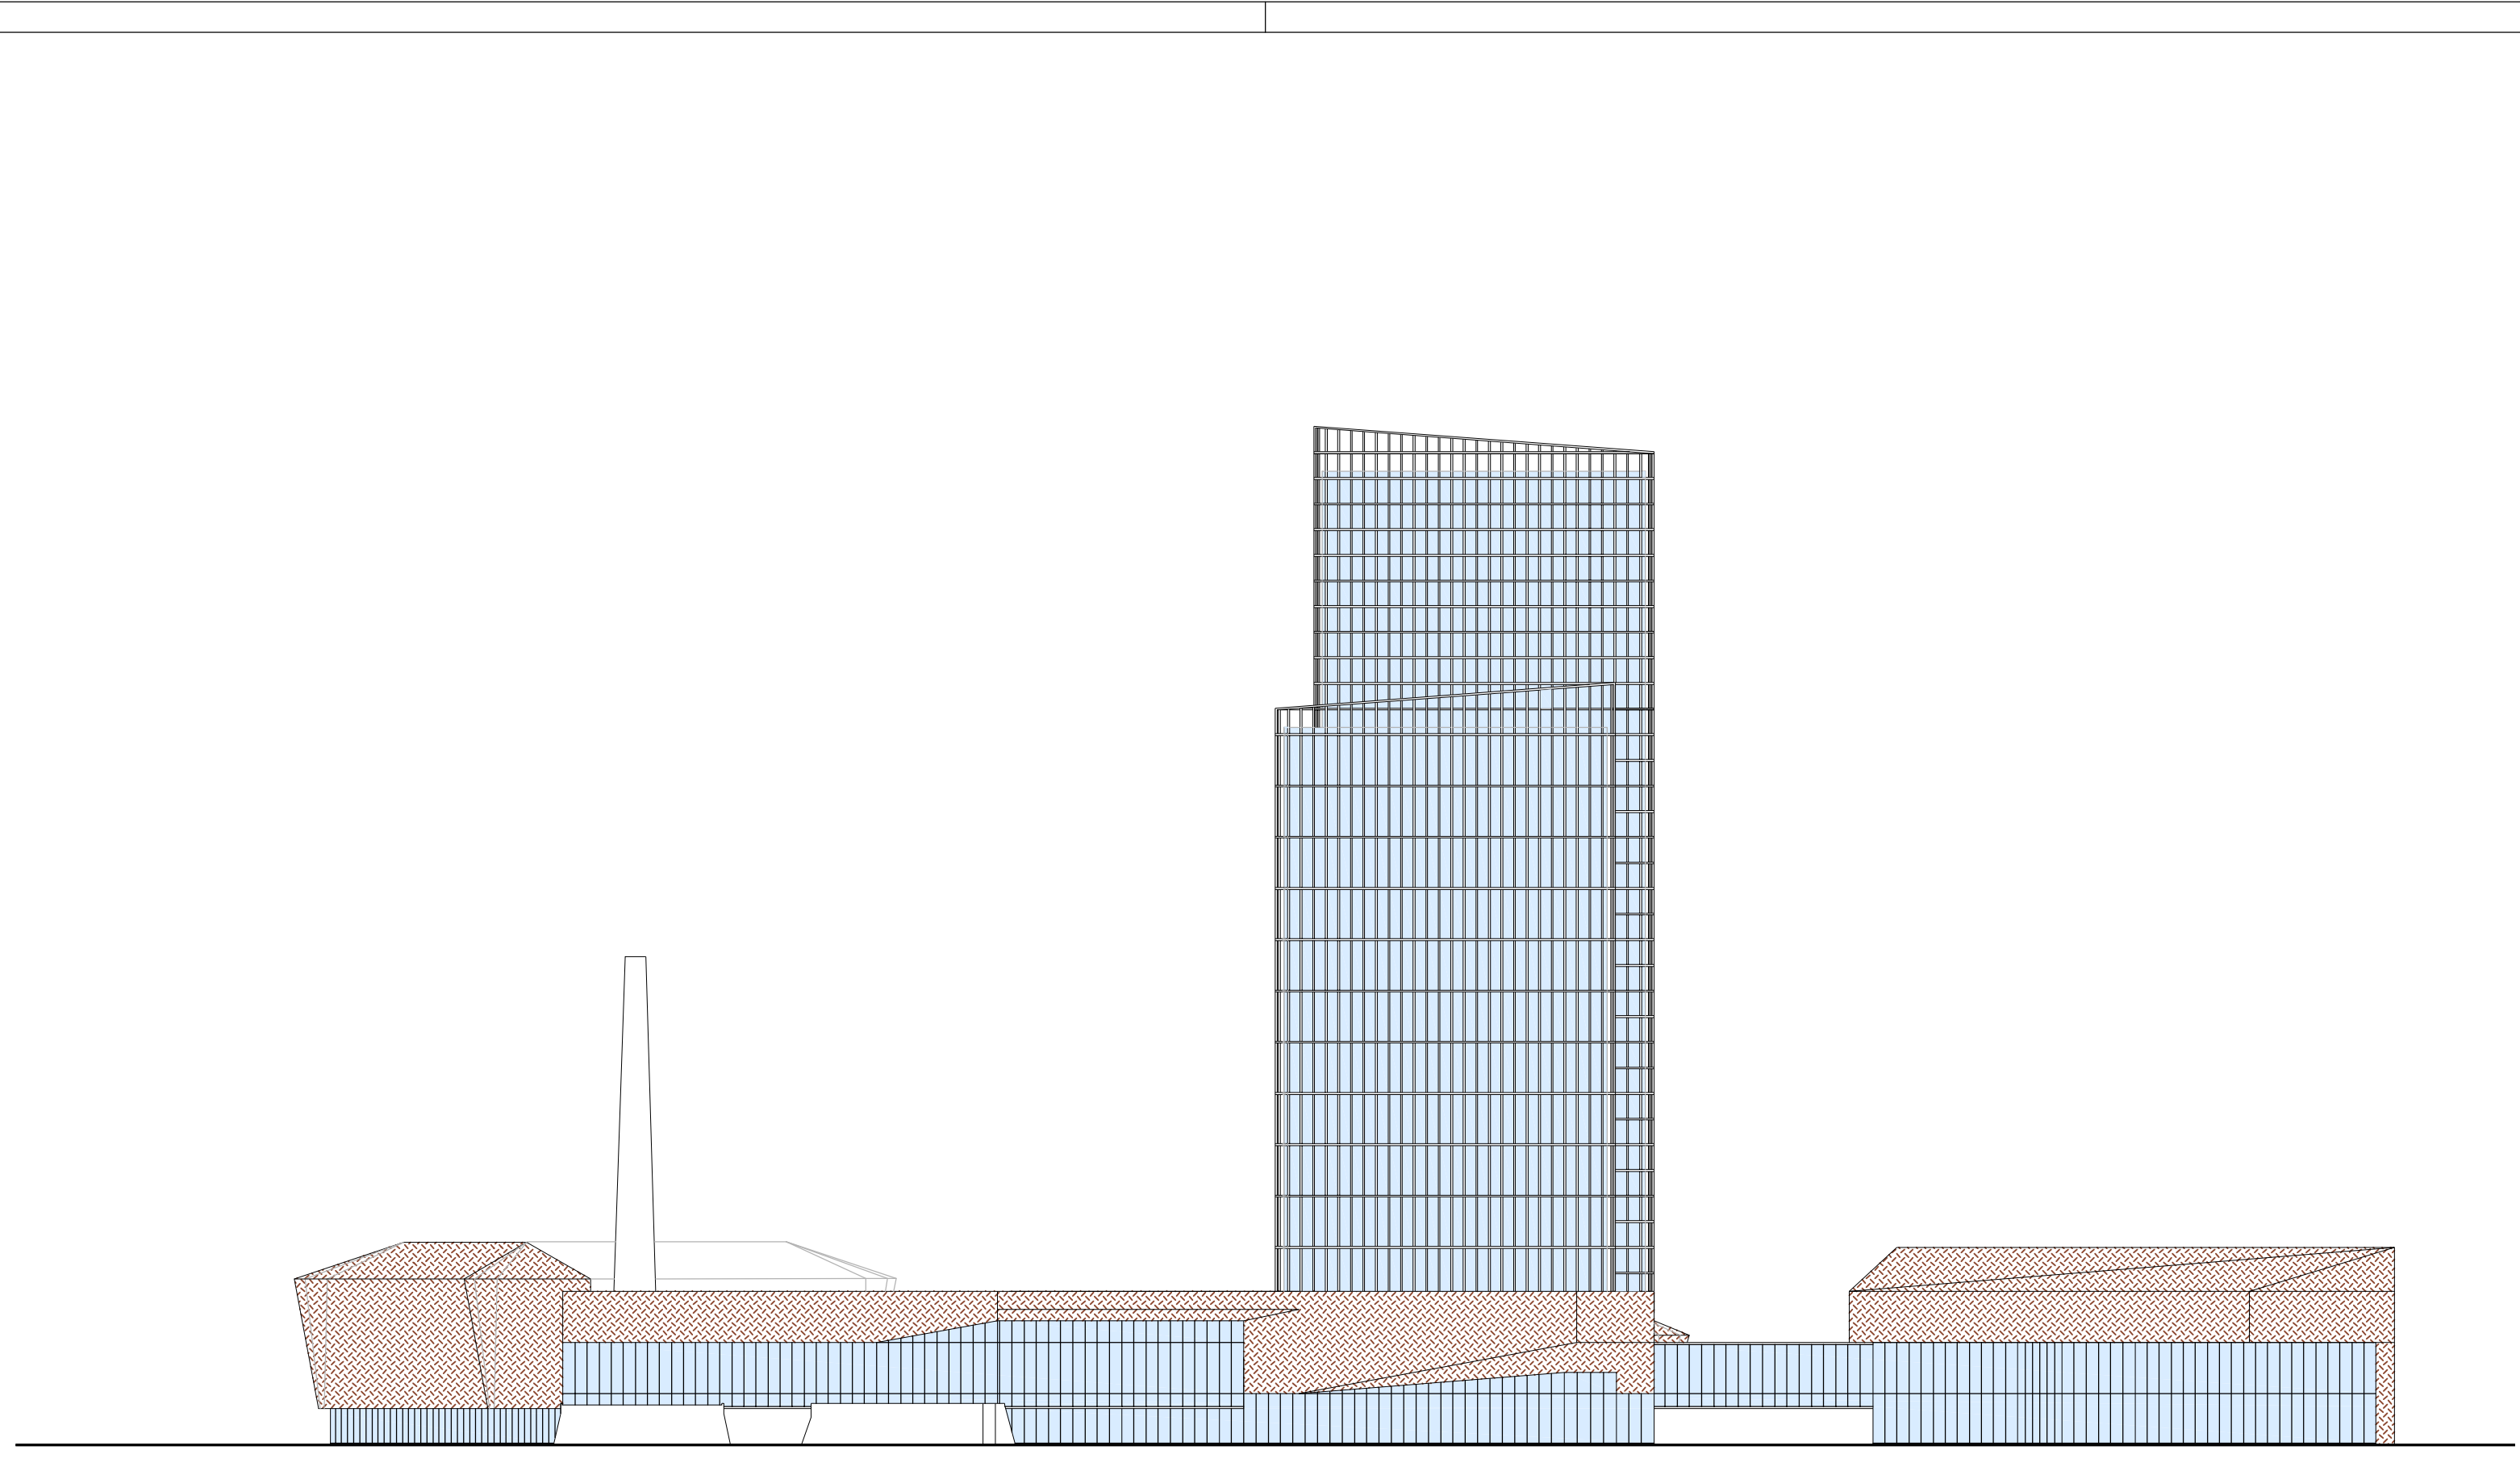


Prospetto sud

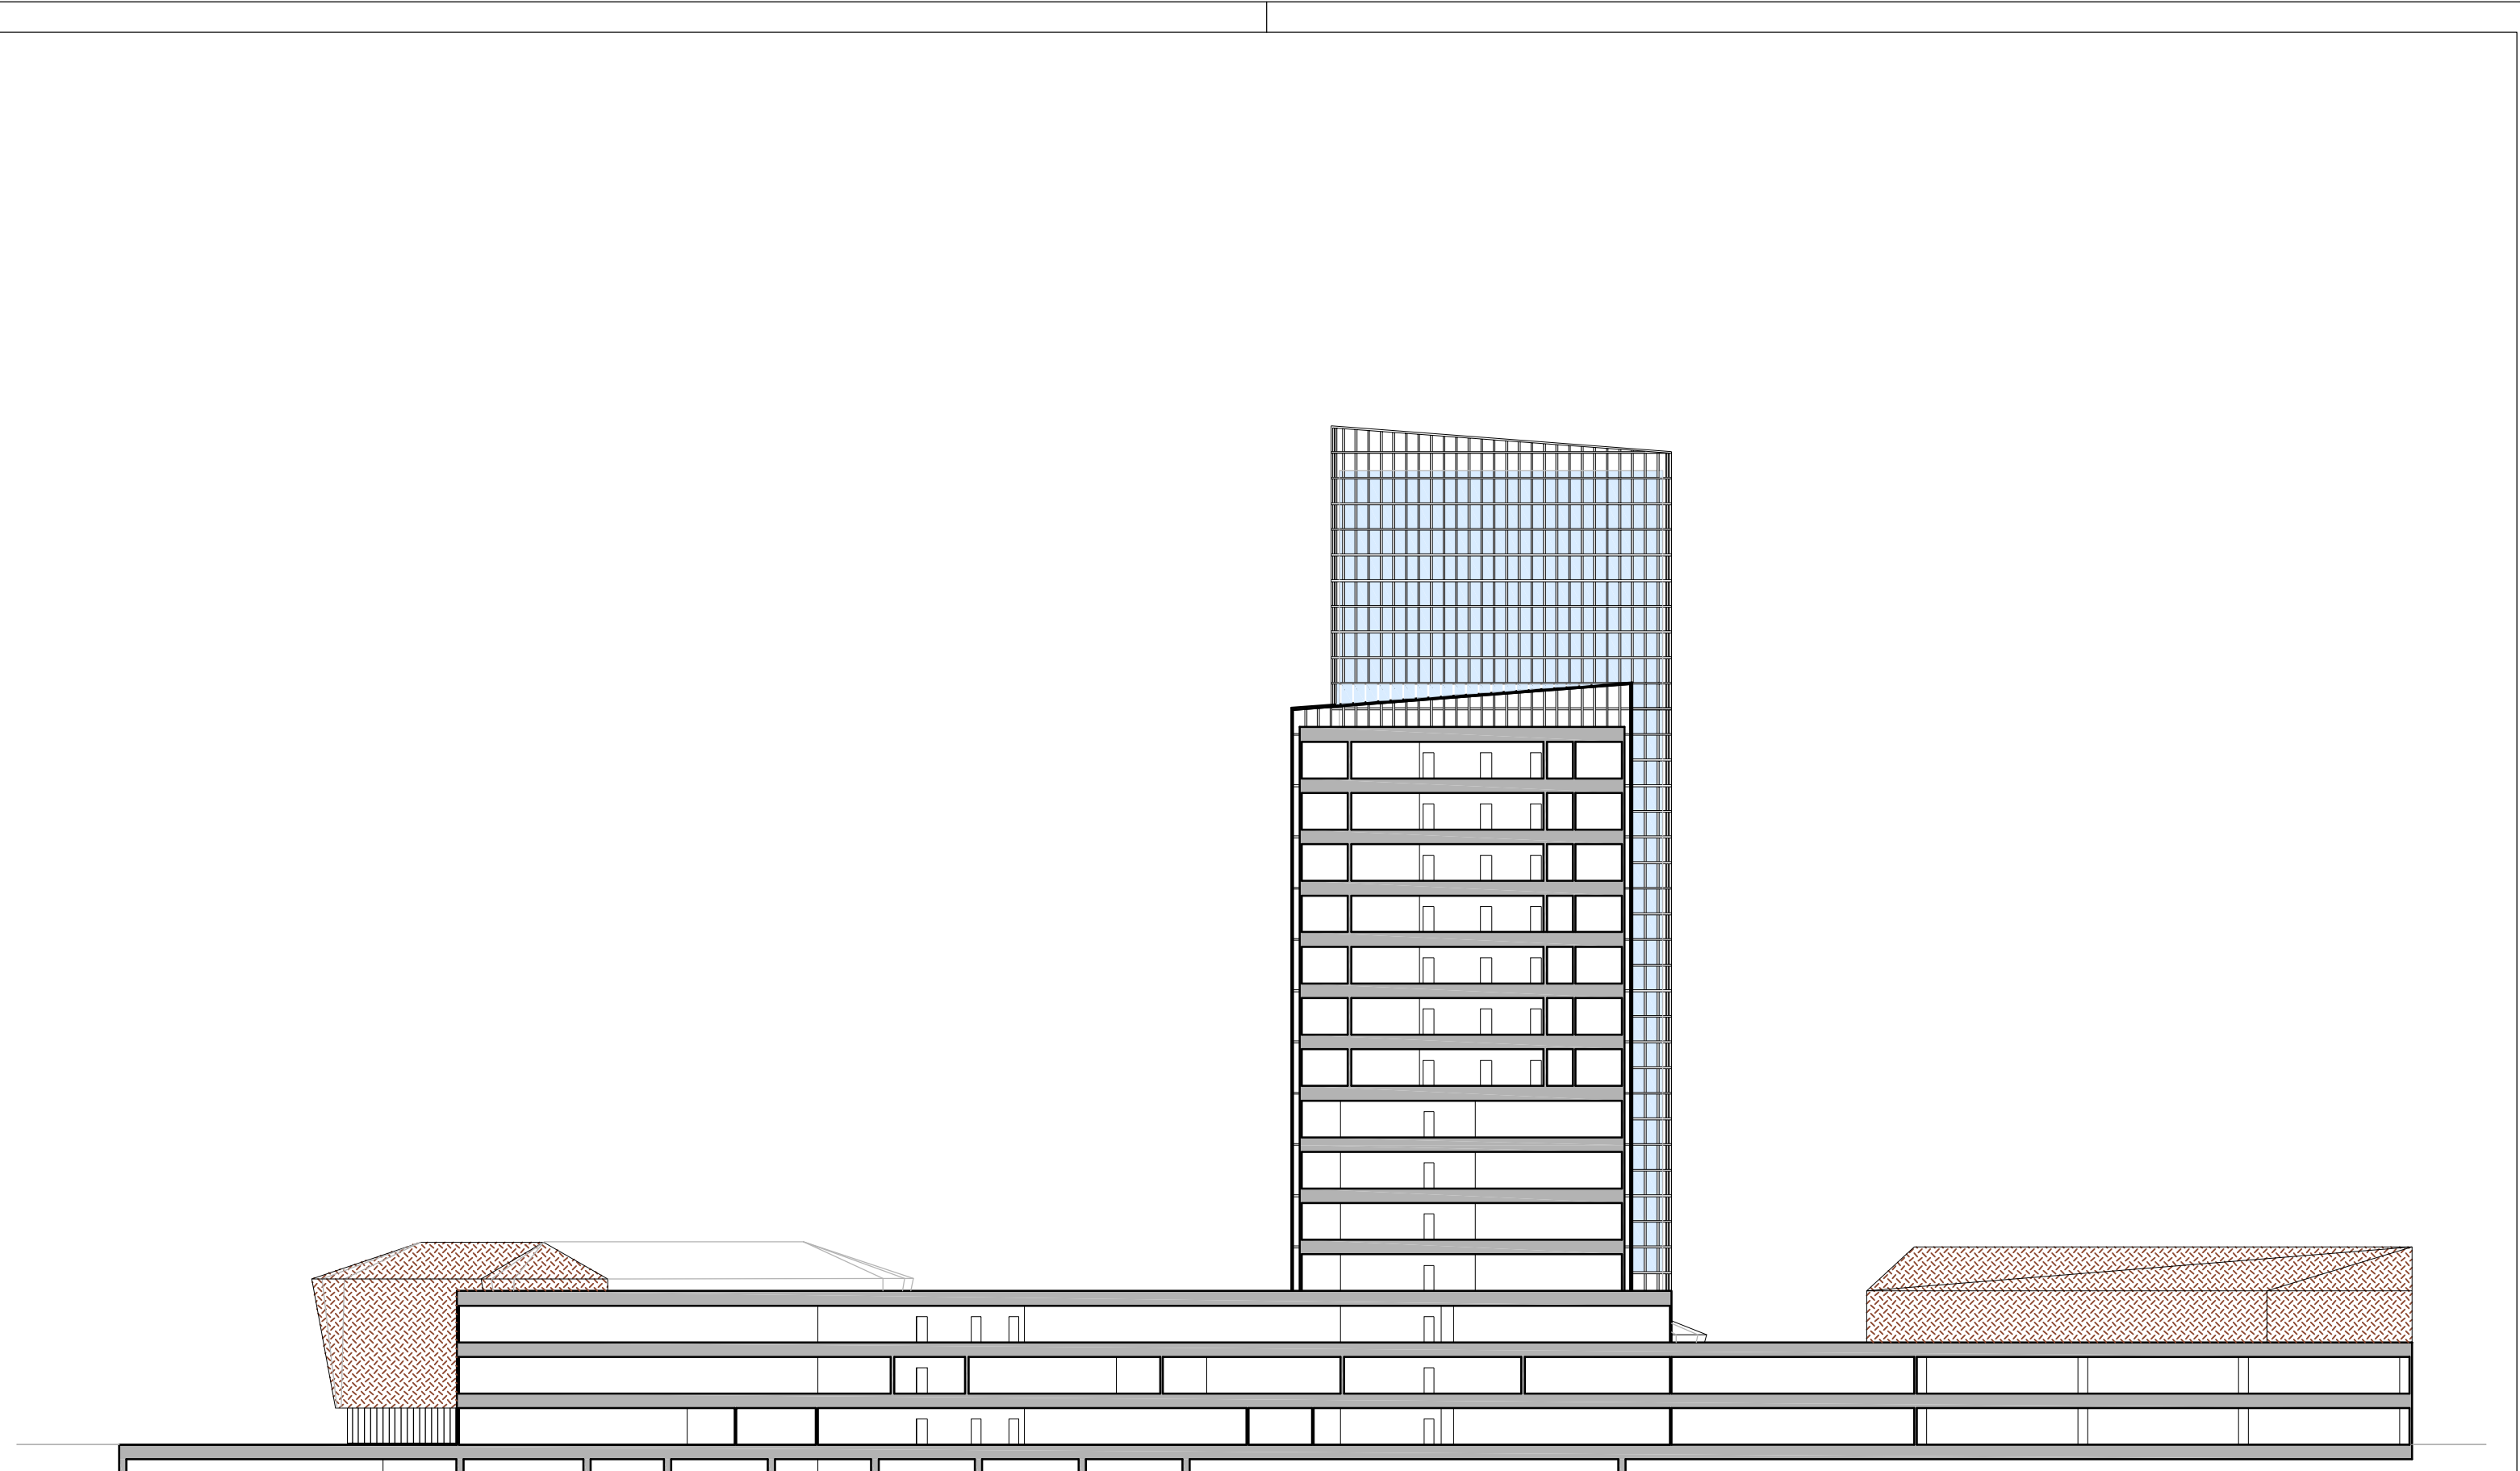

Sezione A - A

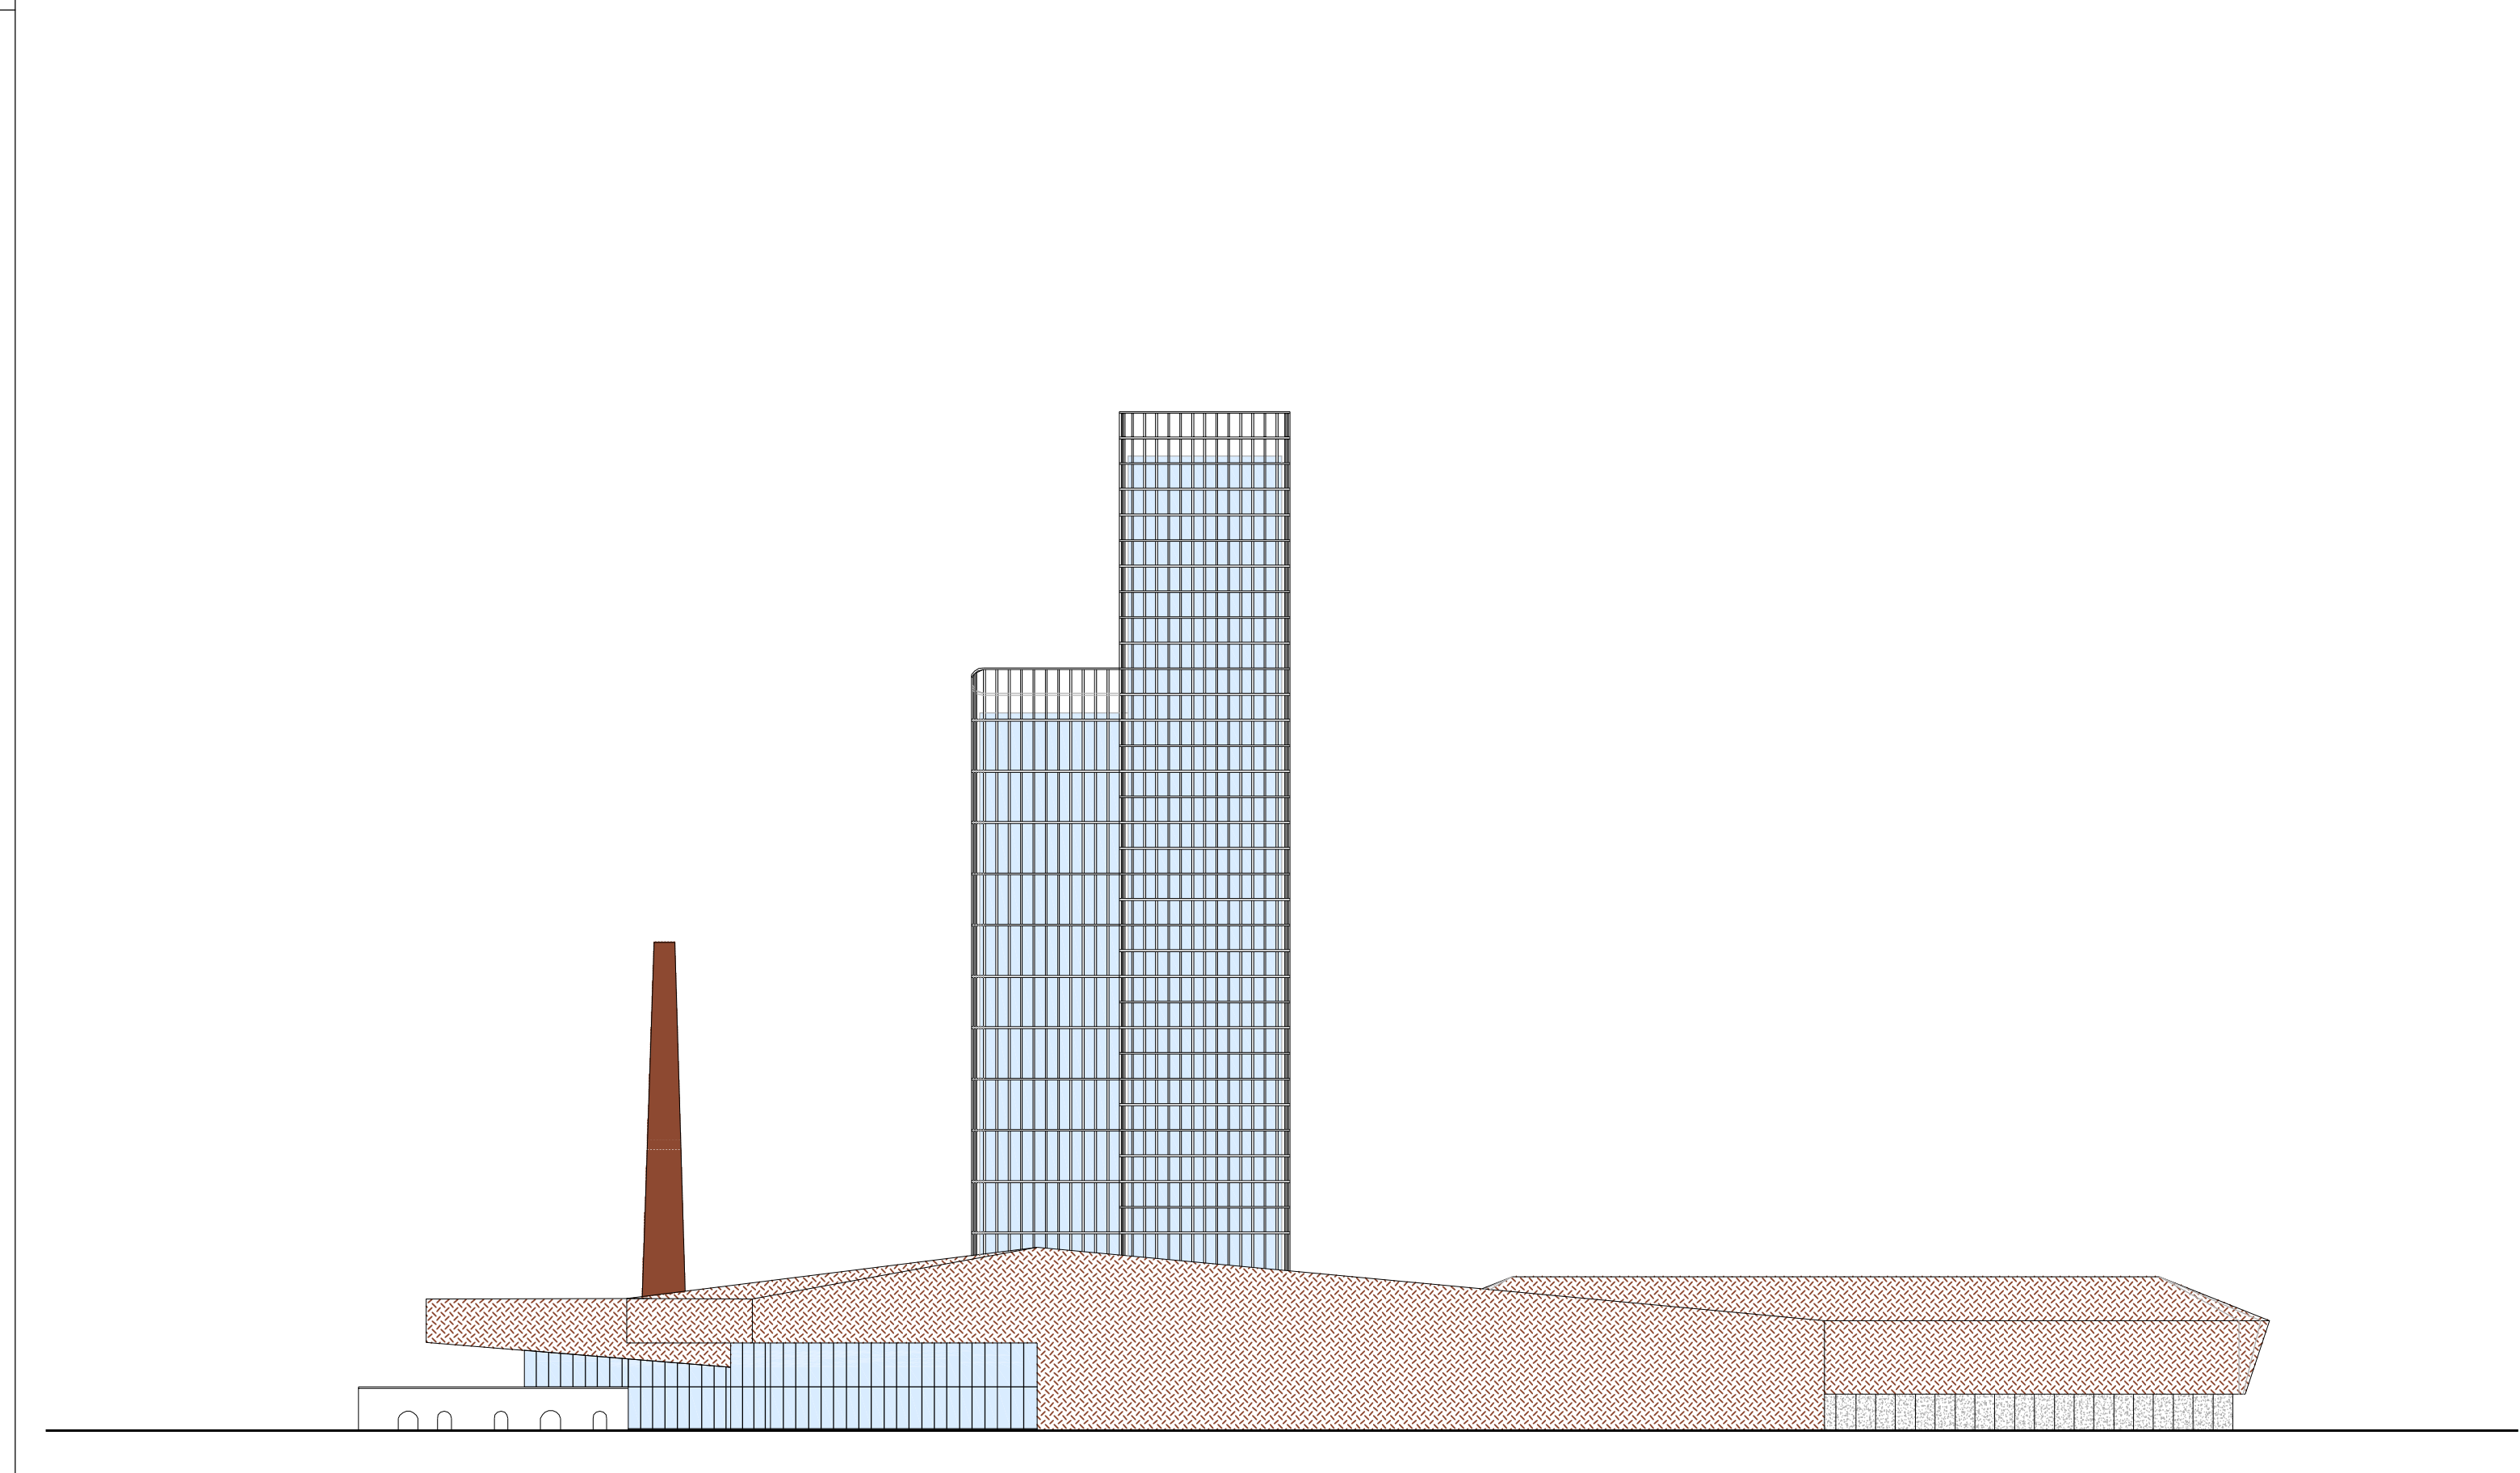

Prospetto est

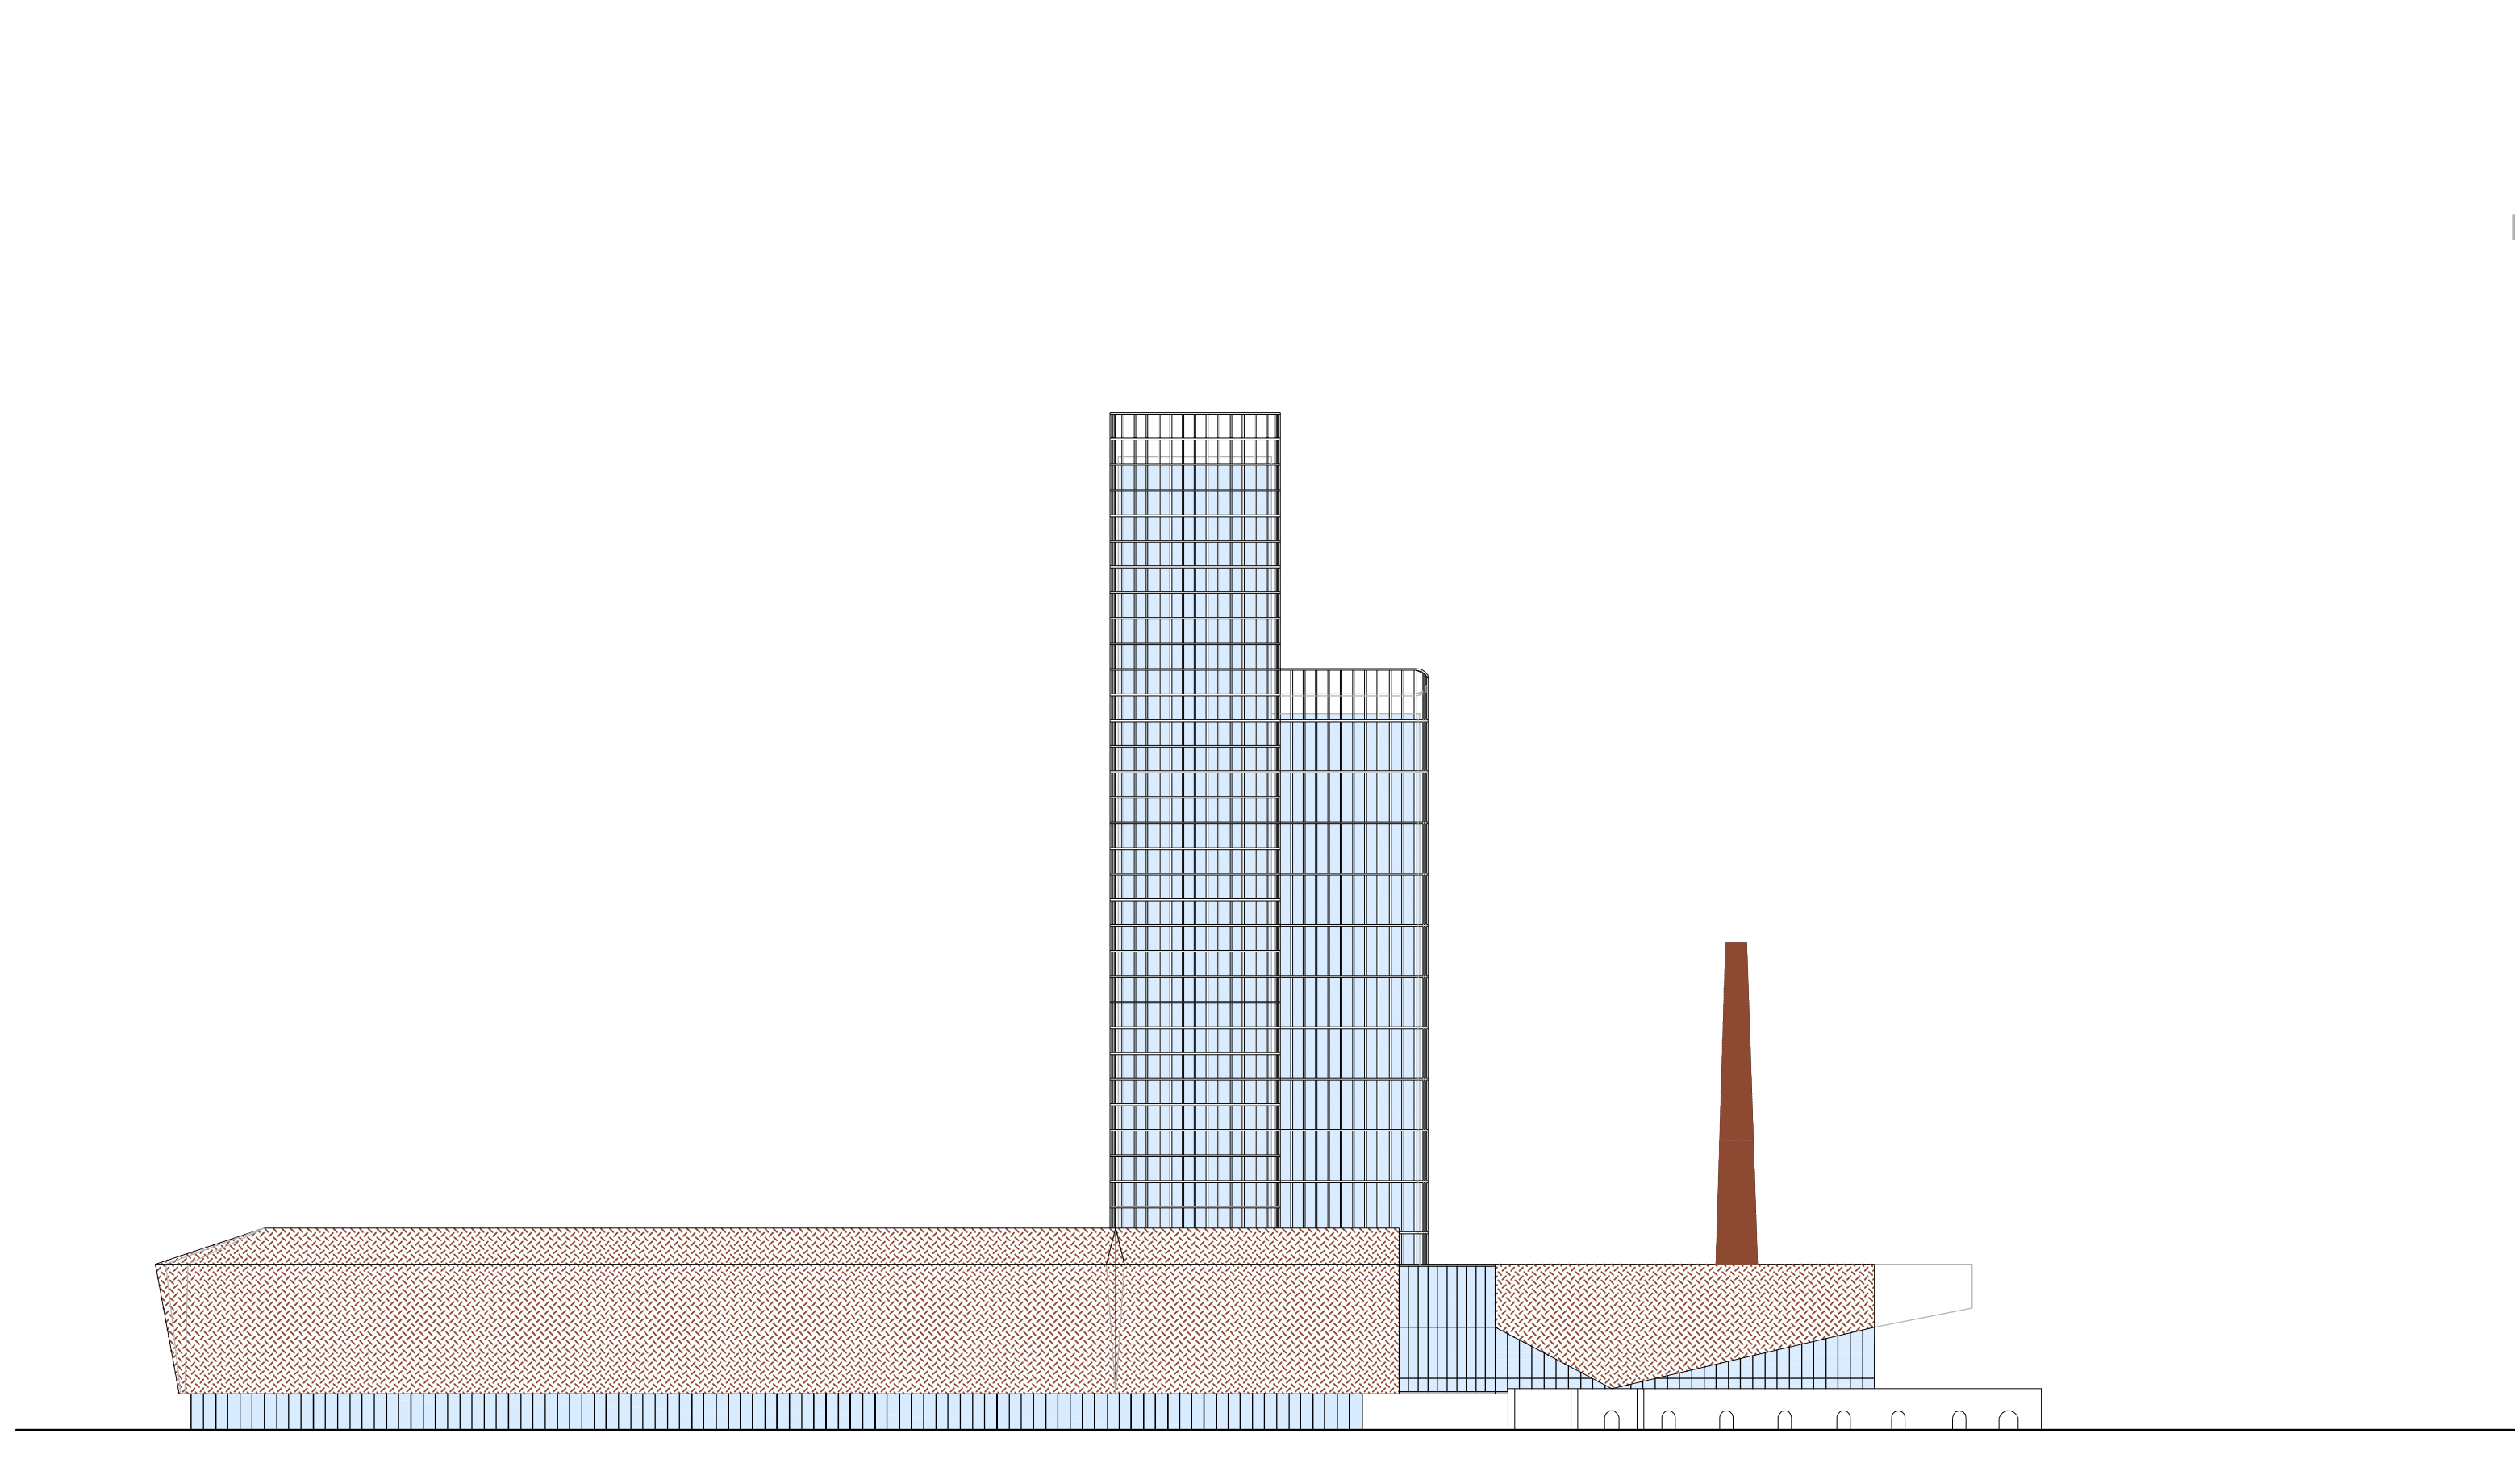

Prospetto ovest




ACCORDO DI PROGRAMMA
art. 32 - L.R. 29 novembre 2001, n. 35
"PROGETTO STRATEGICO PER LA RIQUALIFICAZIONE E VALORIZZAZIONE EX FORNAGI TOMASI"

prof. n. _____ del _____ DGRV n. _____ del _____

Elaborato **B02** Scala 1:500 Codice elaborato 0201/1002/4/000/000/000

Prospetti e sezioni

omniVert
PROGETTO ARCHITETTICO
Maurizio Brescadin
arch. Stefano Tardivo
ing. Leonardo Zanichella

PROGETTO ARCHITETTICO
dott. arch. Valentina Gschin
arch. Stefano Tardivo
ing. Leonardo Zanichella

PROGETTO ARCHITETTICO
ing. Luca Brescadin
Stefano Soldan

PROGETTO ARCHITETTICO
arch. Dino De Zan
dott. urb. Pierluigi Basotto
dott. chim. Stefano Donadello

PROGETTO ARCHITETTICO
urb. Marco Carretta
urb. Silvia Ballestrin
Geo. Celeste Grandiera
Dr. Matteo Collareda

PROGETTO ARCHITETTICO
ing. Alberto Piccin
ing. Domenico Pasello
ing. Gianfranco Utiana

PROGETTO ARCHITETTICO
arch. Paolo Panetto

PROGETTO ARCHITETTICO
ing. Marcello Favolato
ing. Maria Gherbet
ing. Davide Fasan

REGIONE VENETO
Arch. VINCENZO FABRIS
Resp. Dipartimento Territorio

COMUNE DI CONEGLIANO
Sindaco FLORIANO ZAMBON
Approvazione del Comune di Conegliano dell'art. 32 del programma - Delibera CC n. 177 del 31.08.2015

COMMITTENZA
Arch. ALBERTO ARNELLIN
Rappresentante unico per le progettazioni
Sede via Donato Nic. Conegliano 78

