

COMUNE DI CONEGLIANO

Piazza Cima, 15
31015 Conegliano (TV)

PIANO GENERALE DEL TRAFFICO URBANO

2° Settore Lavori Pubblici, Infrastrutture e Appalti

dirigente

ing. Mario Bortolot

referente GOP

ing. Paola Ghio

servizio amministrativo

dott.sa Francesca Comin

progettazione



mob-up s.r.l. - via Ferrovia, 26
31020 San Fior - Treviso - Italia
tri +30 0438 1710039
www.mob-up.it

progettista

ing. Marcello Favalessa

direttore tecnico

pian. urb. Marco Carretta

collaboratori

ing. Davide Fasan

ing. Alice Lunardi

ing. Marina Garbet

ing. Stefano Giuffrida

elaborato

QUADRO CONOSCITIVO

RETE CICLABILE ESISTENTE

B.7

file


B.7-RETE CICLABILE_r02.dwg

commessa

MB2018004

rev	data	descrizione	redatto	verificato
00	31.10.2019	Prima emissione	MG	MF
02	28/01/2021	Aggiornamento per approvazione	MG	MF

Piste ciclabili - OFFERTA

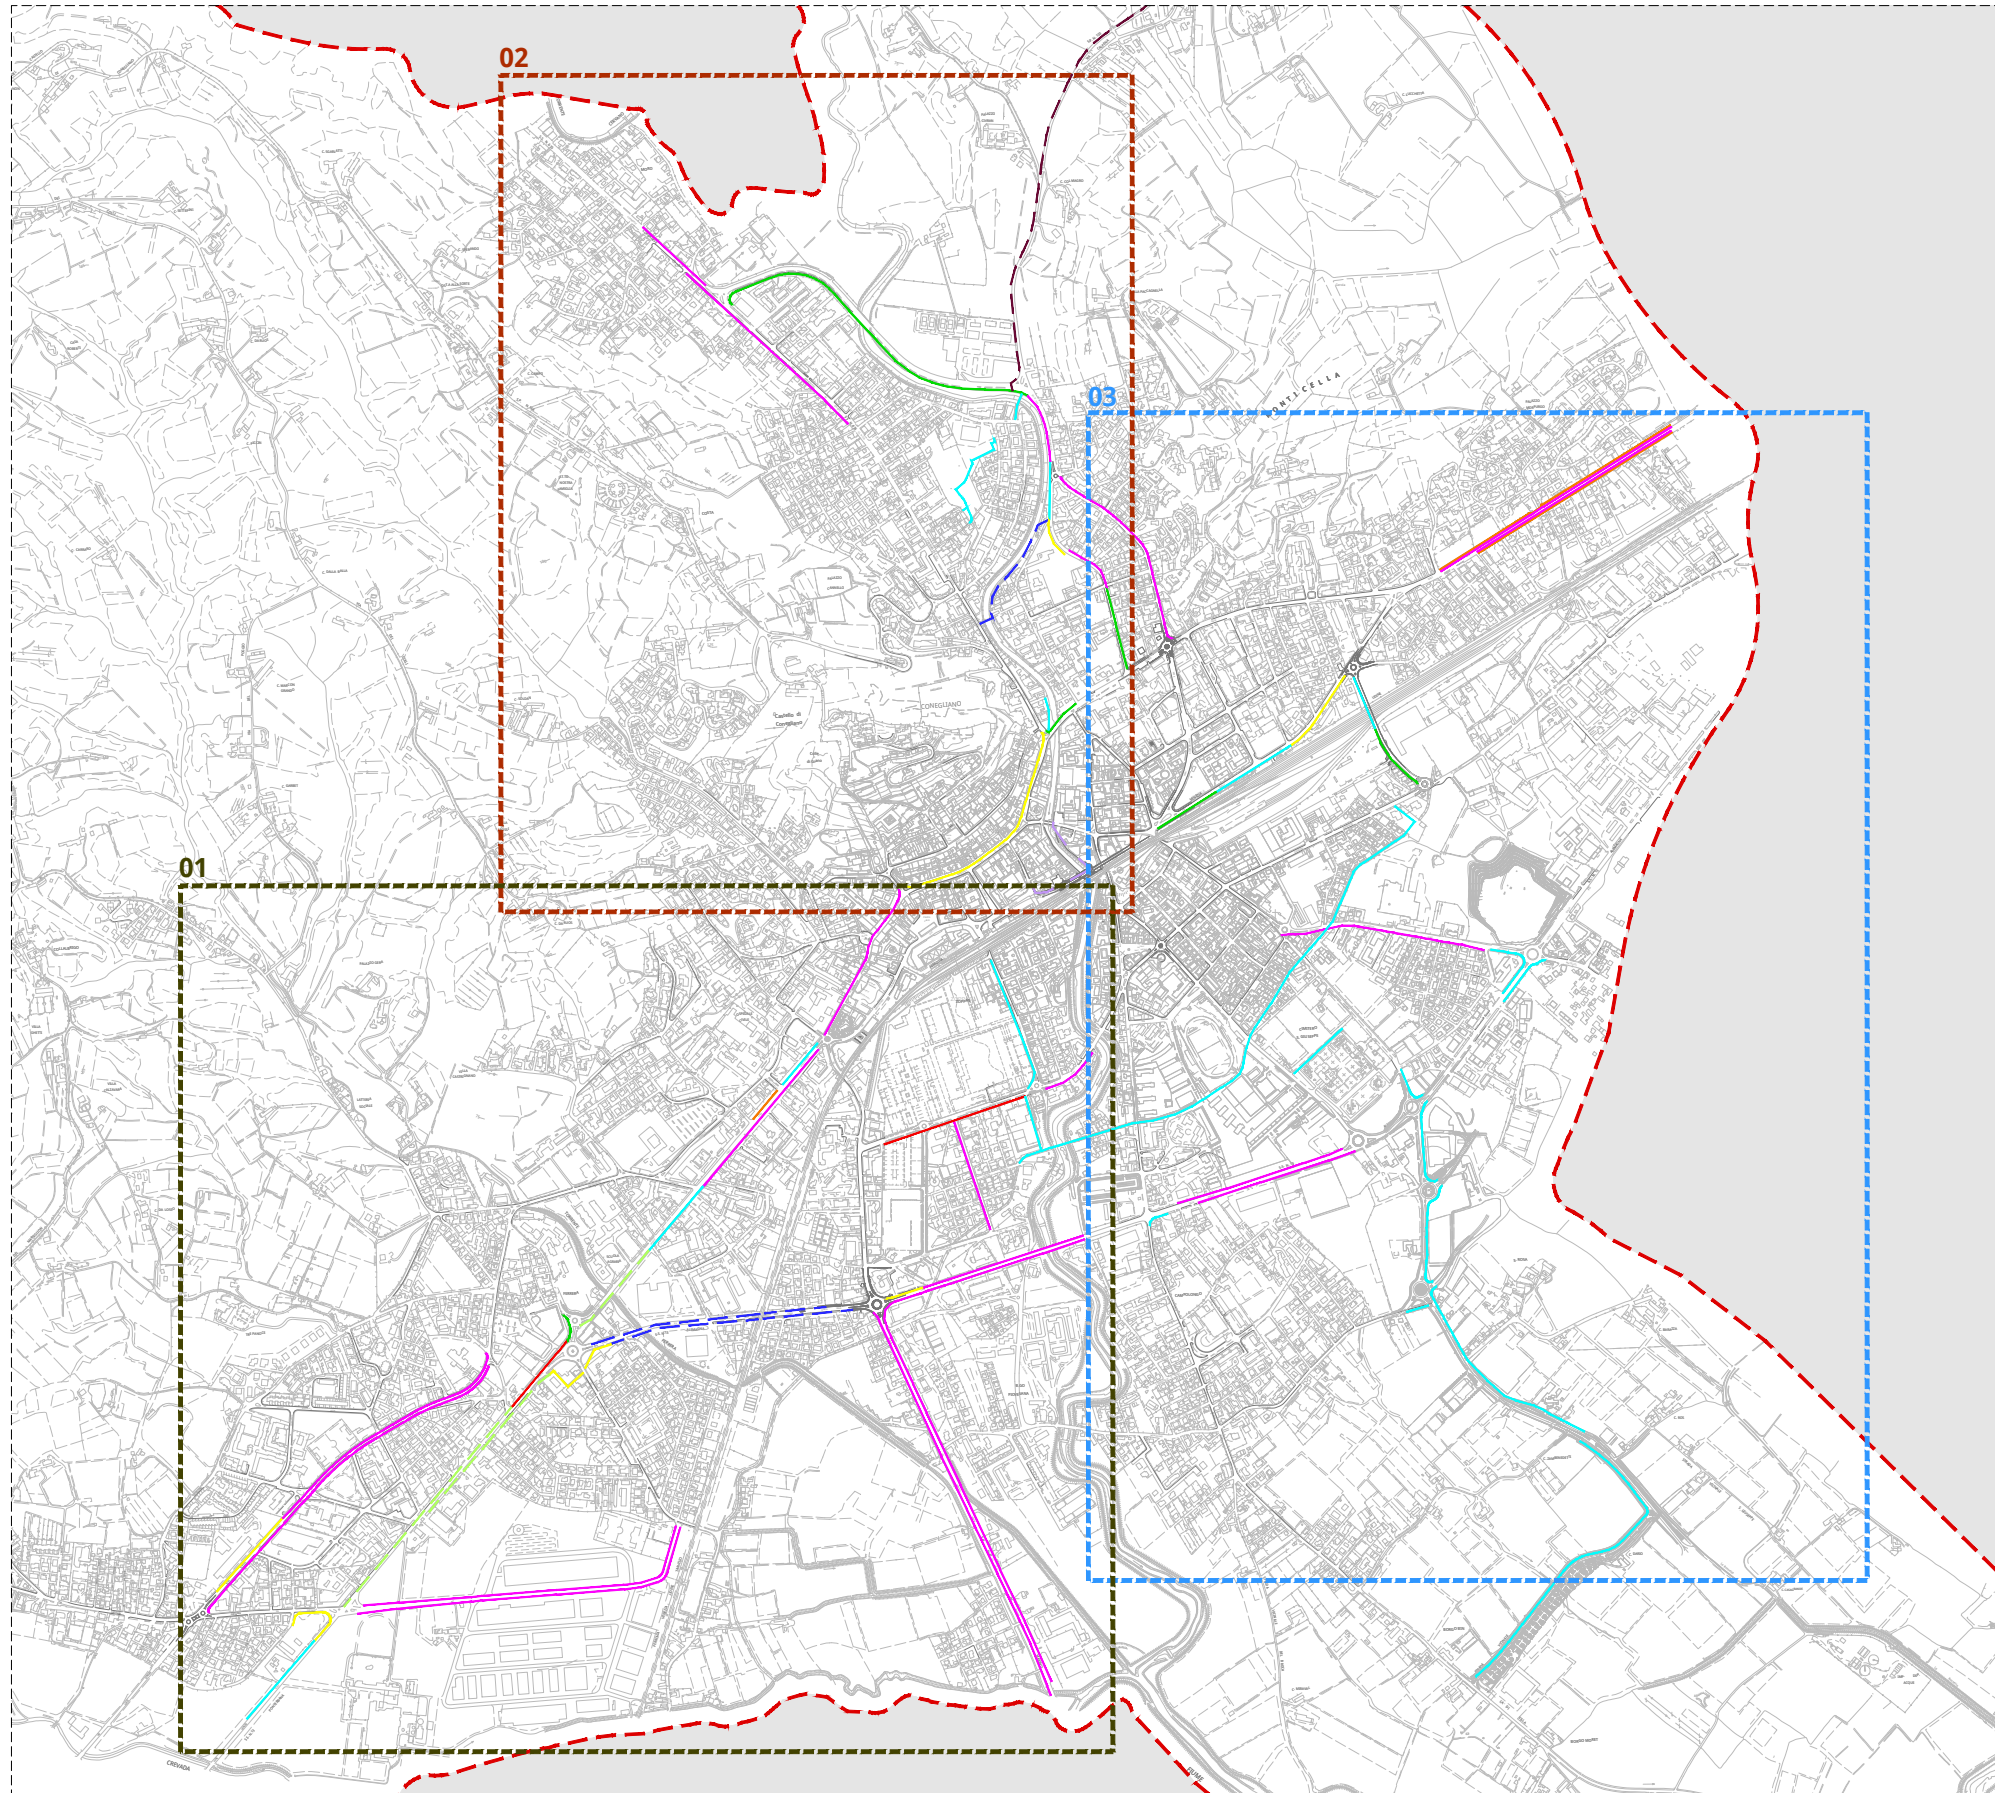


Legenda

- Pista ciclabile bidirezionale su corsia riservata nel marciapiede
L=626,00m
- Pista ciclabile monodirezionale su corsia riservata nel marciapiede
L=1.428,00m
- Pista ciclabile monodirezionale su corsia riservata nella carreggiata
L=12.658,00m
- Pista ciclabile bidirezionale in sede propria
L=3.260,00m
- Pista ciclabile monodirezionale in sede propria
L=1.748,00m
- Percorso ciclopedonale in promiscuo
L=6.485,00m
- Percorso ciclopedonale di prossima realizzazione
- Percorso di fatto ciclabile ma non normato
L=1.605,00
- Pista ciclabile bidirez. su corsia riservata nel marciapiede di prossima esecuzione

OFFERTA piste ciclabili nella città di Conegliano
L_{tot}=27.810,00 m

01 - Zona sud est

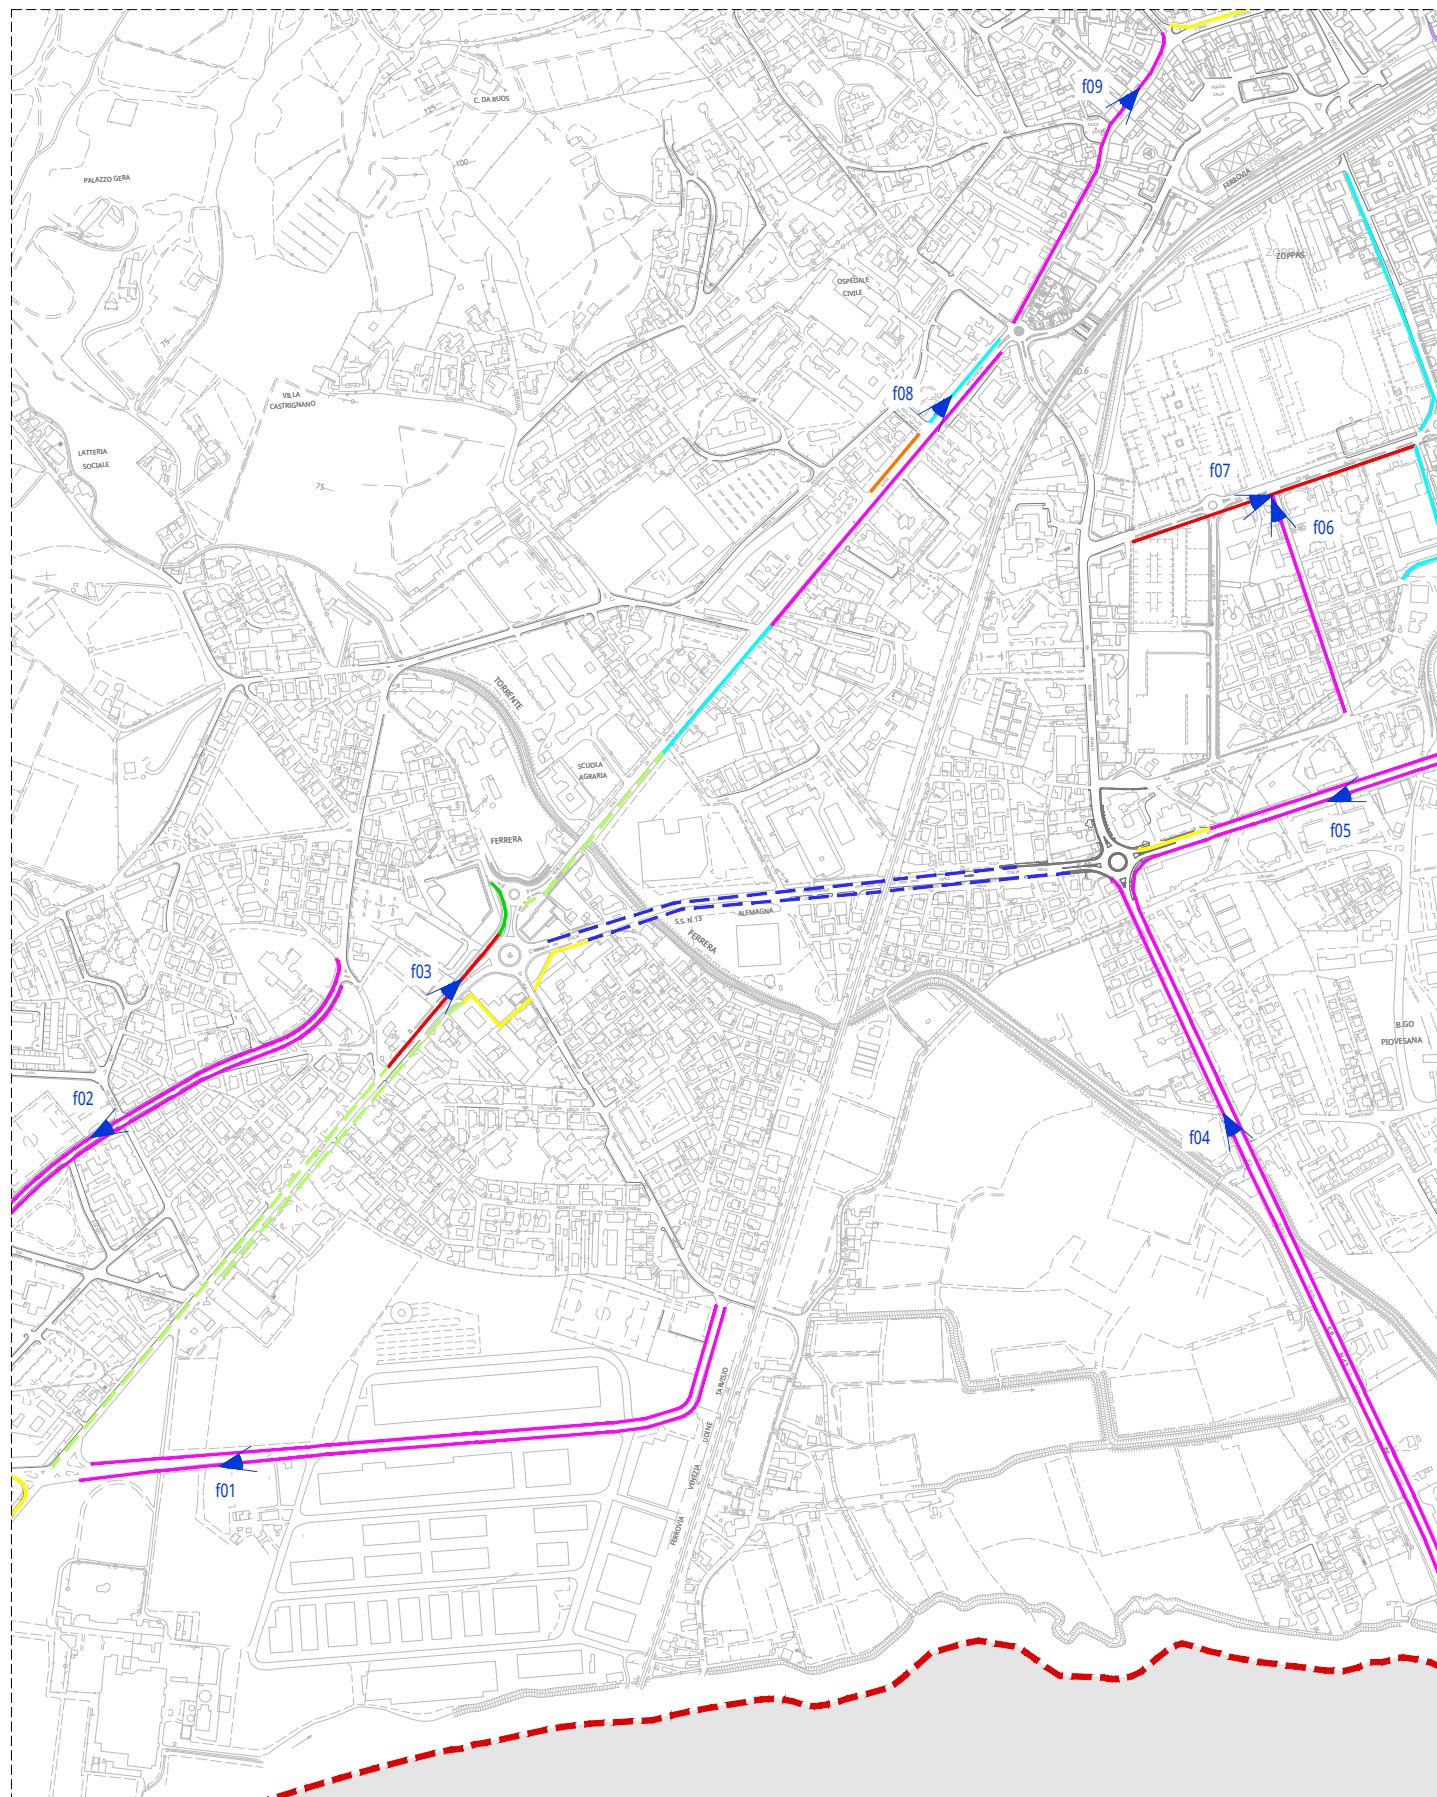


Legenda

- Pista ciclabile bidirezionale su corsia riservata nel marciapiede
- Pista ciclabile monodirezionale su corsia riservata nel marciapiede
- Pista ciclabile monodirezionale su corsia riservata nella carreggiata
- Pista ciclabile bidirezionale in sede propria
- Pista ciclabile monodirezionale in sede propria
- Percorso ciclopedonale in promiscuo
- Percorso ciclopedonale di prossima realizzazione
- Percorso di fatto ciclabile ma non normato
- Pista ciclabile bidirez. su corsia riservata nel marciapiede di prossima esecuzione

Dimensioni percorsi esistenti

<p>f01 - via Fabbri</p>	<p>f02 - via L. Einaudi</p>	<p>f03 - viale Venezia</p>
<p>f04 - via Manin</p>	<p>f05 - viale Italia</p>	<p>f06 - via Mameli</p>
<p>f07 - via Cesare Battisti</p>	<p>f08 - viale Spellanzone</p>	<p>f09 - via Cavour</p>


02 - Zona centrale

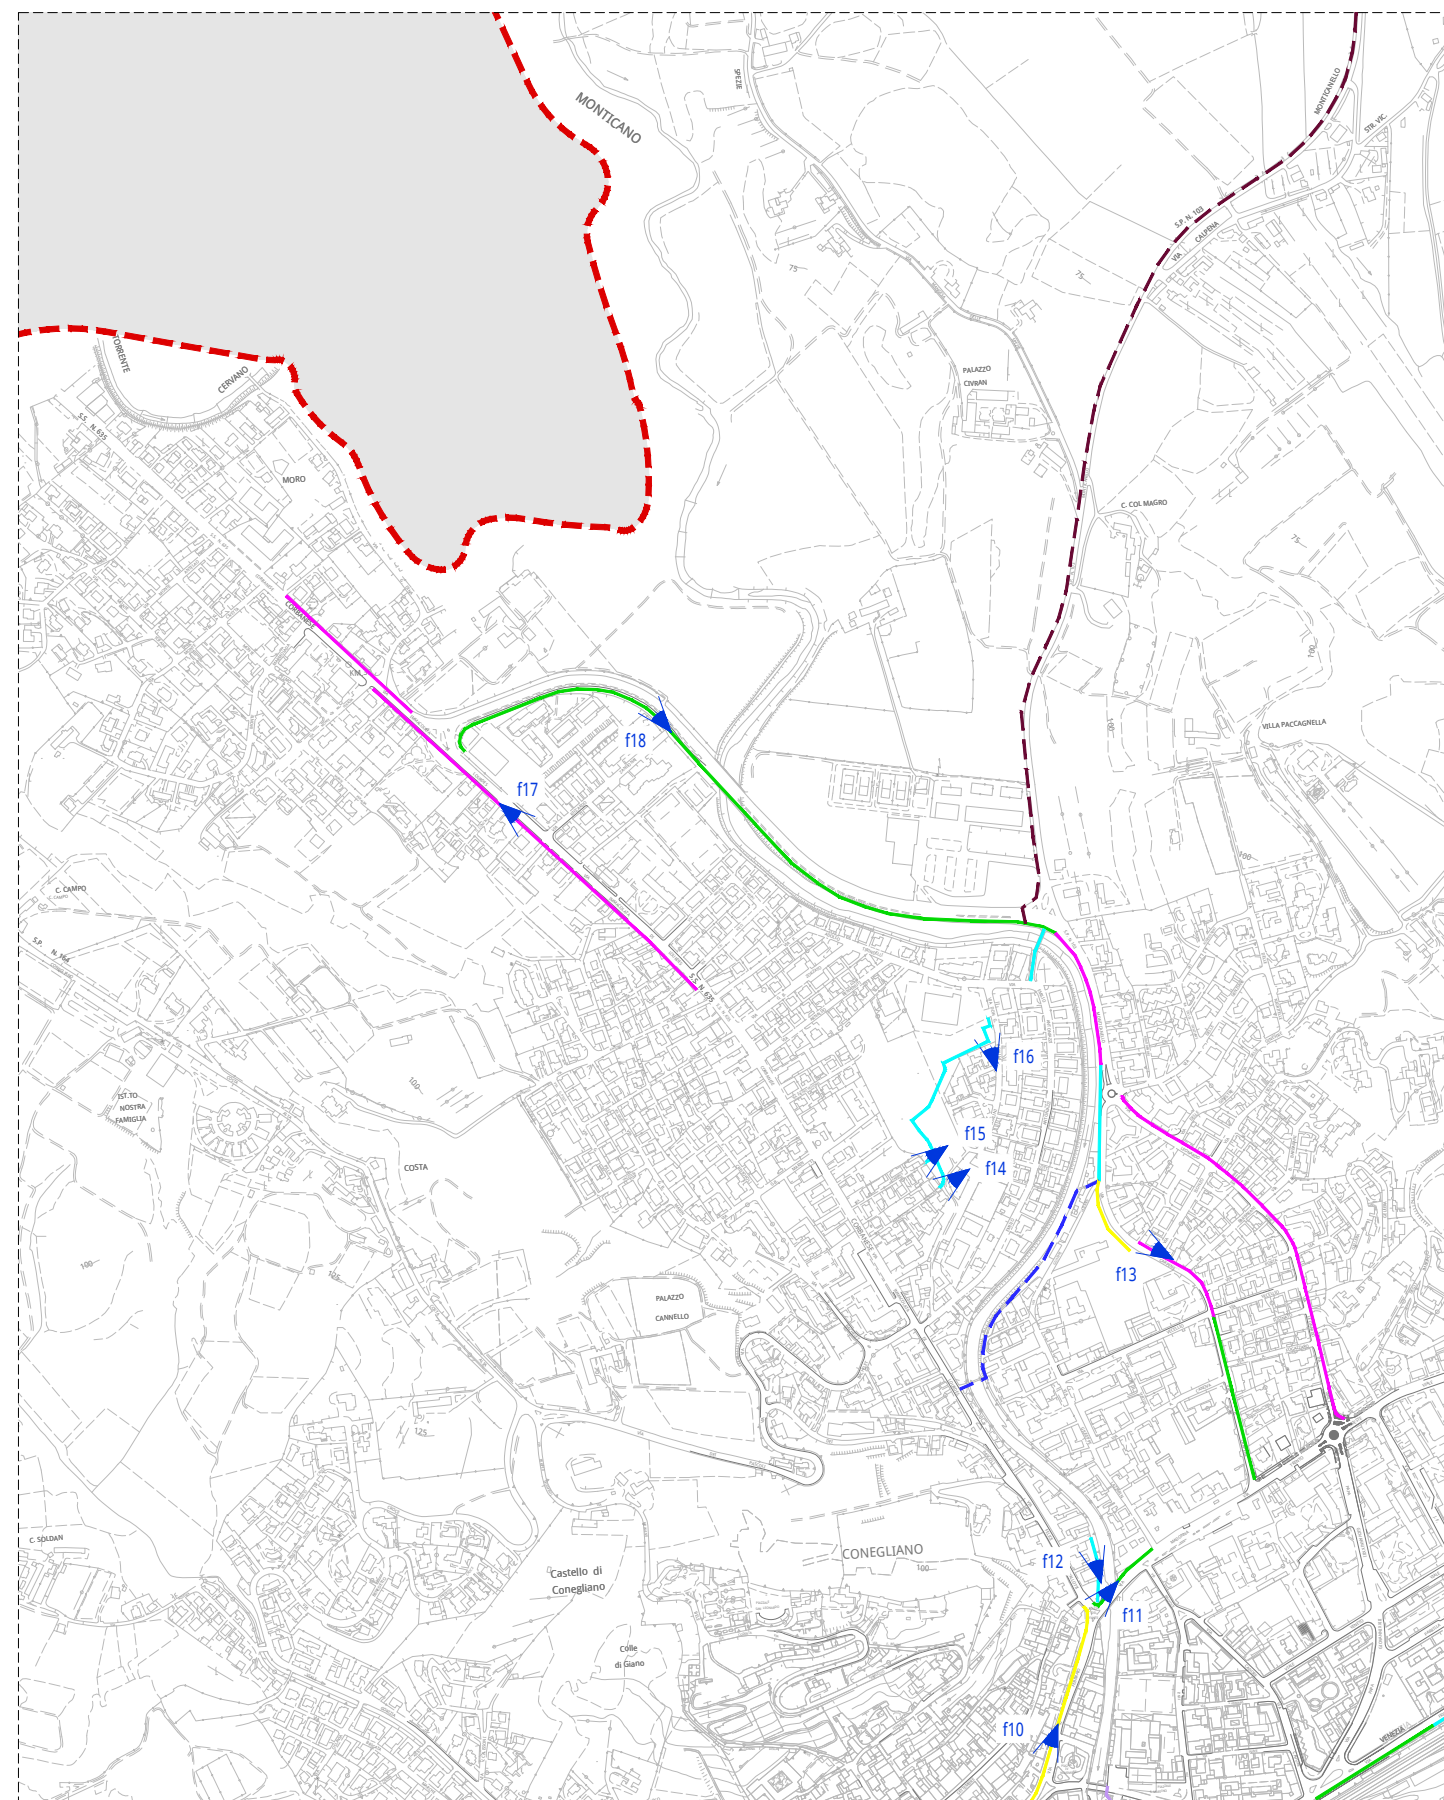


Legenda

- | | | | |
|--|---|--|---|
| | Pista ciclabile bidirezionale su corsia riservata nel marciapiede | | Percorso ciclopedonale di prossima realizzazione |
| | Pista ciclabile monodirezionale su corsia riservata nel marciapiede | | Percorso di fatto ciclabile ma non normato |
| | Pista ciclabile monodirezionale su corsia riservata nella carreggiata | | Pista ciclabile bidirez. su corsia riservata nel marciapiede di prossima esecuzione |
| | Pista ciclabile bidirezionale in sede propria | | |
| | Pista ciclabile monodirezionale in sede propria | | |
| | Percorso ciclopedonale in promiscuo | | |


Dimensioni percorsi esistenti

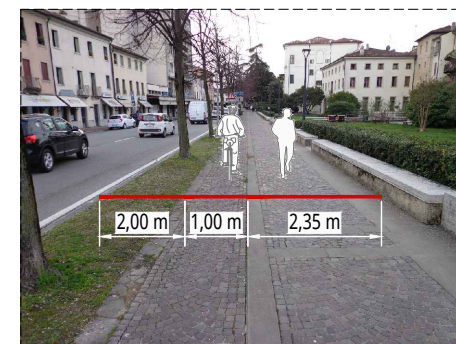


f10 - via XI Febbraio

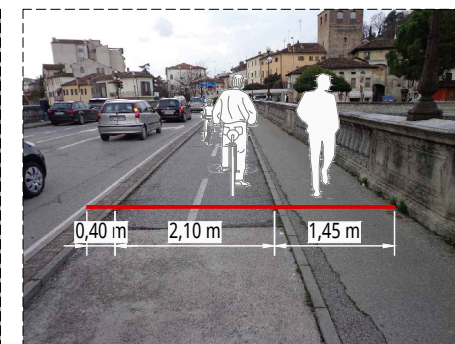

f11 - via Madonna

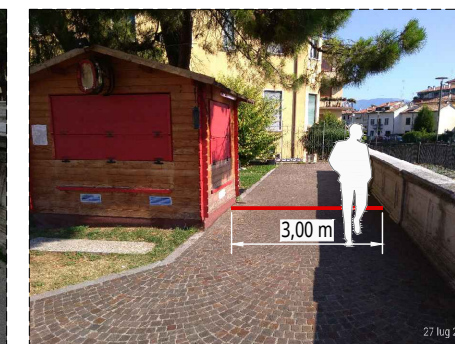

f12 - via Cavallotti

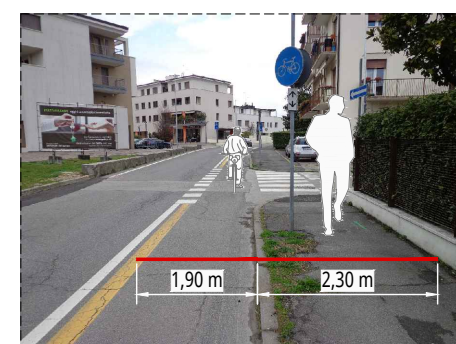


f13 - via Carpenè




f14 - via Busicchia




f15 - via Fabris

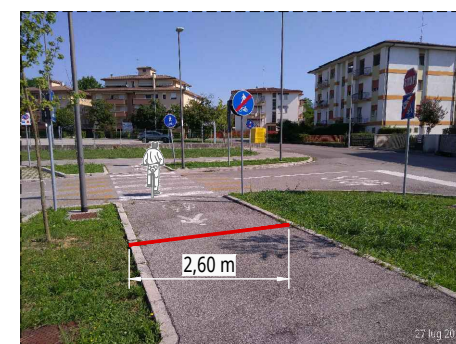

f16 - via Borlini

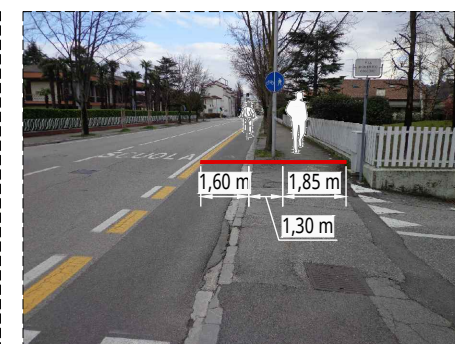


f17 - via Immacolata di Lourdes

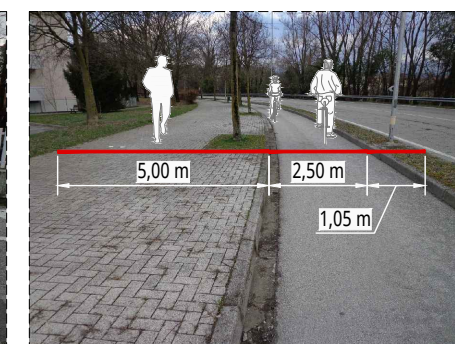

f18 - via Lancieri di Firenze


03 - Zona sud ovest

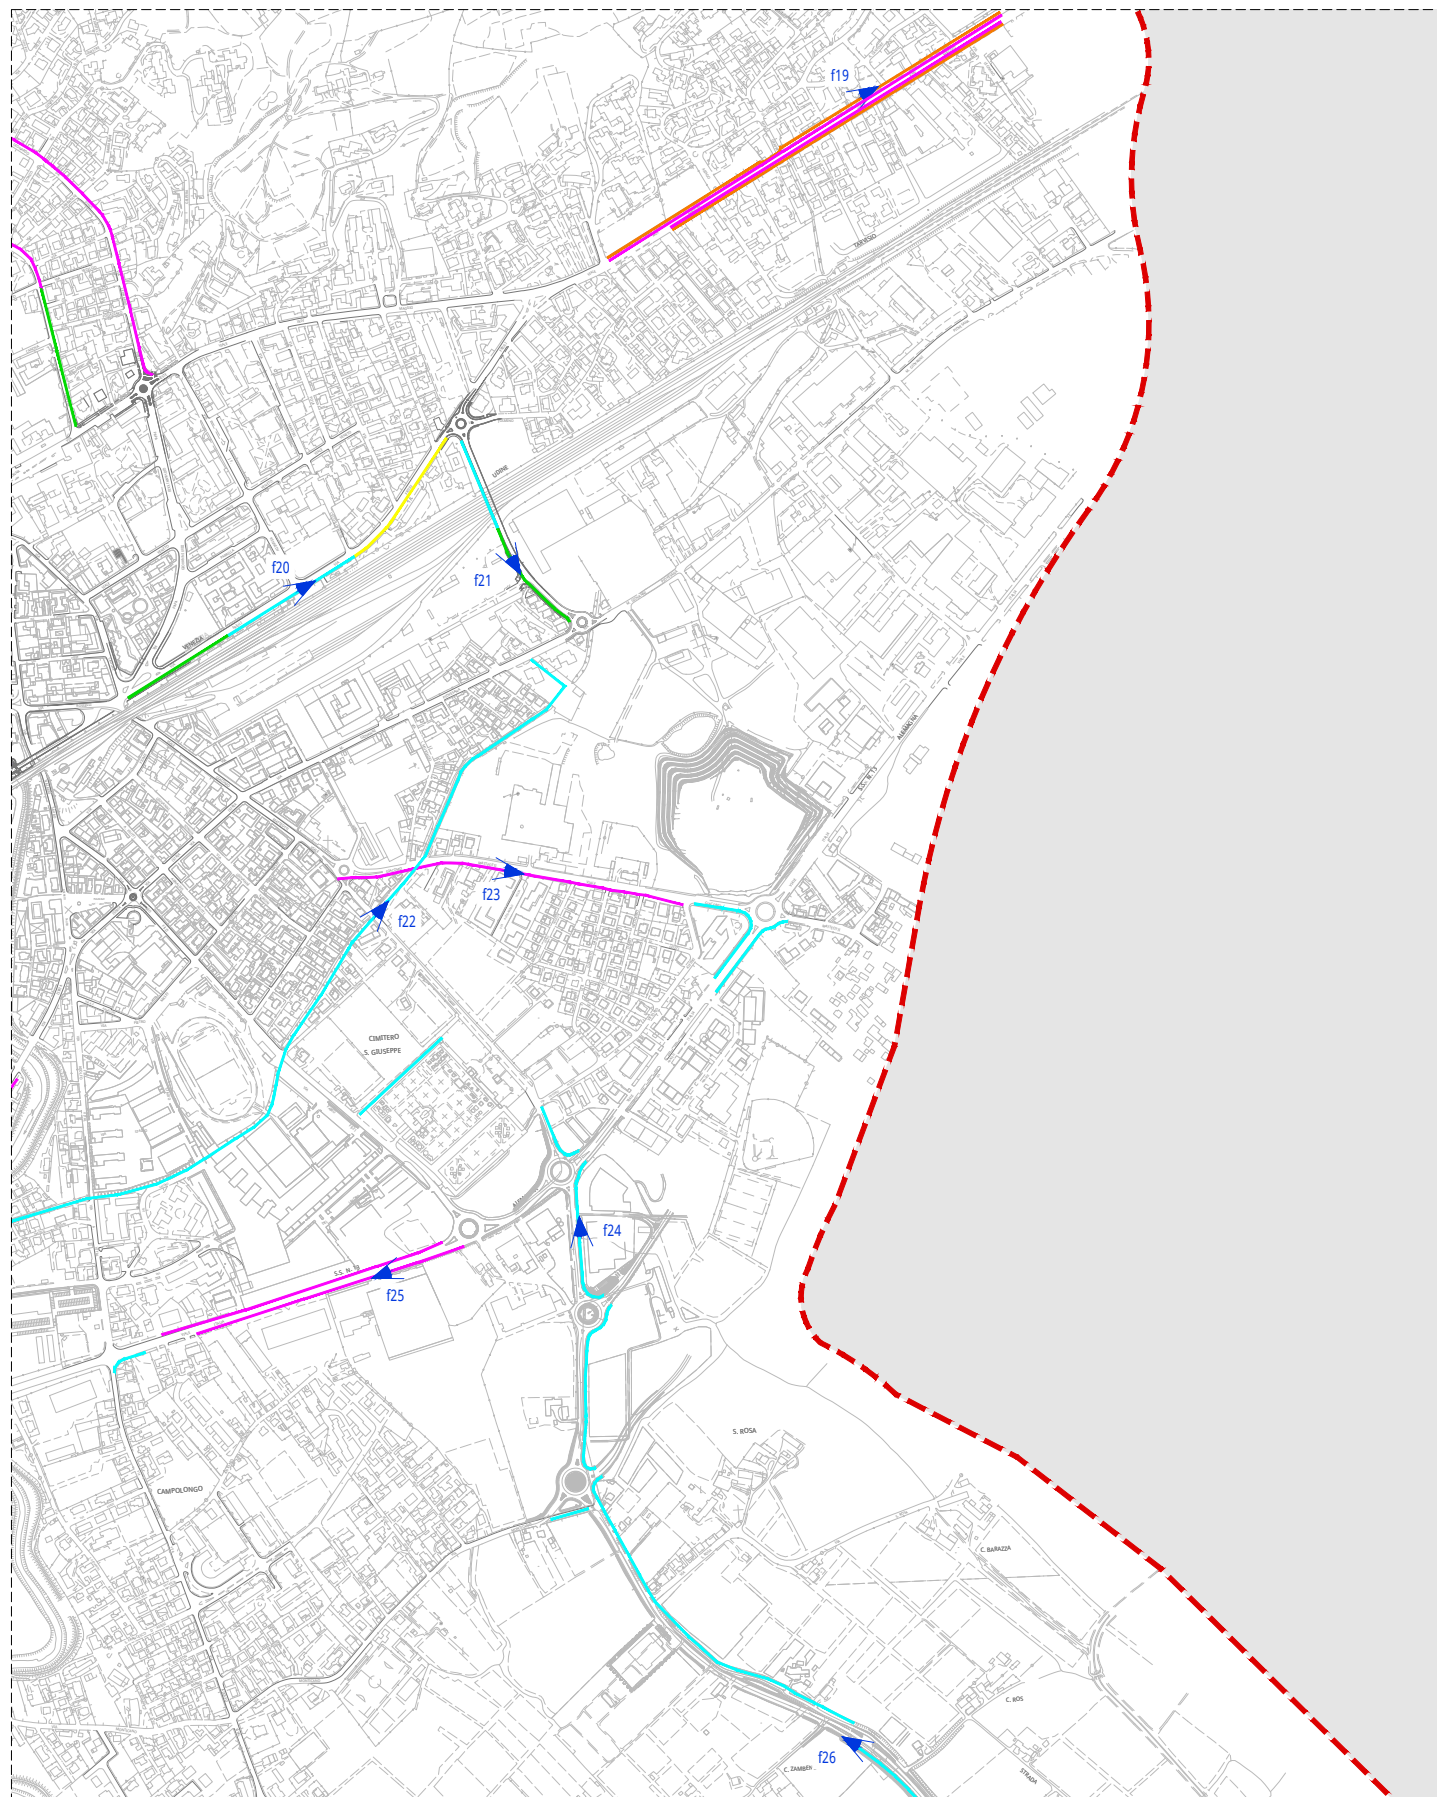


Legenda

- | | | | |
|--|---|--|---|
| | Pista ciclabile bidirezionale su corsia riservata nel marciapiede | | Percorso ciclopedonale di prossima realizzazione |
| | Pista ciclabile monodirezionale su corsia riservata nel marciapiede | | Percorso di fatto ciclabile ma non normato |
| | Pista ciclabile monodirezionale su corsia riservata nella carreggiata | | Pista ciclabile bidirez. su corsia riservata nel marciapiede di prossima esecuzione |
| | Pista ciclabile bidirezionale in sede propria | | |
| | Pista ciclabile monodirezionale in sede propria | | |
| | Percorso ciclopedonale in promiscuo | | |


Dimensioni percorsi esistenti

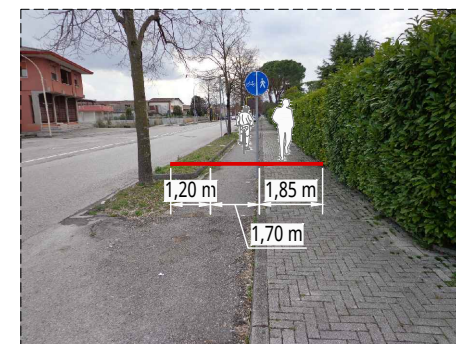

f19 - viale XXIV Maggio

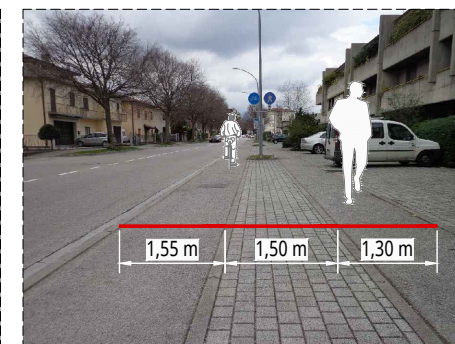

f20 - via Friuli

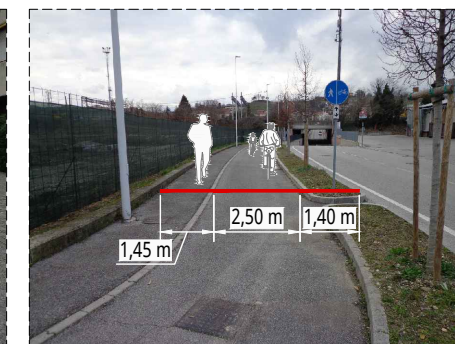


f21 - via XV Reggimento Artiglieria




f22 - percorso ciclo pedonale E. Filiberto




f23 - via G. Matteotti

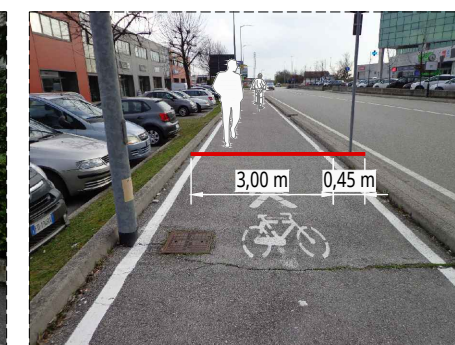

f24 - via San Giuseppe

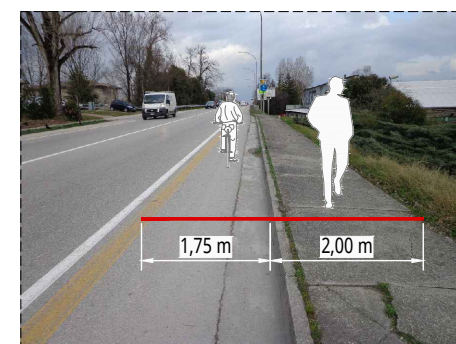

f25 - viale Italia

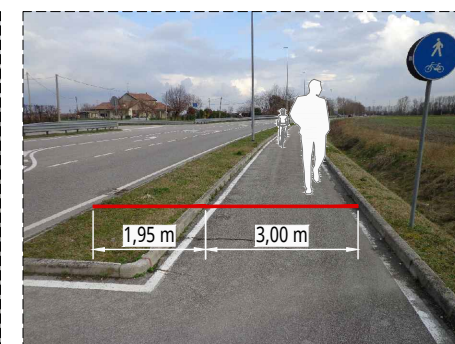

f26 - via San Giuseppe