

COMUNE DI CONEGLIANO

Piazza Cima, 15
31015 Conegliano (TV)

PIANO GENERALE DEL TRAFFICO URBANO

2° Settore Lavori Pubblici, Infrastrutture e Appalti

dirigente

ing. Mario Bortolot

referente GOP

ing. Paola Ghio

servizio amministrativo

dott.sa Francesca Comin

progettazione



mob-up s.r.l. - via Ferrovia, 26
31020 San Fior - Treviso - Italia
tel +30 0438 1710039
www.mob-up.it

progettista

ing. Marcello Favalessa

direttore tecnico

pian. urb. Marco Carretta

collaboratori

ing. Davide Fasan
ing. Alice Lunardi
ing. Marina Garbet
ing. Stefano Giuffrida

elaborato

INTERVENTI PROGRAMMATI E DI PROGETTO

INTERVENTI SU S.S. 13 "PONTEBBANA"

D.2

file


D.2-INTERVENTI_SS 13_r02.dwg

commessa


MB2018004

rev	data	descrizione	redatto	verificato
00	31.10.2019	Prima emissione	MG	MF
02	28.01.2021	Aggiornamento per approvazione	MG	MF

ASSE SS 13 - Inquadramento generale proposte

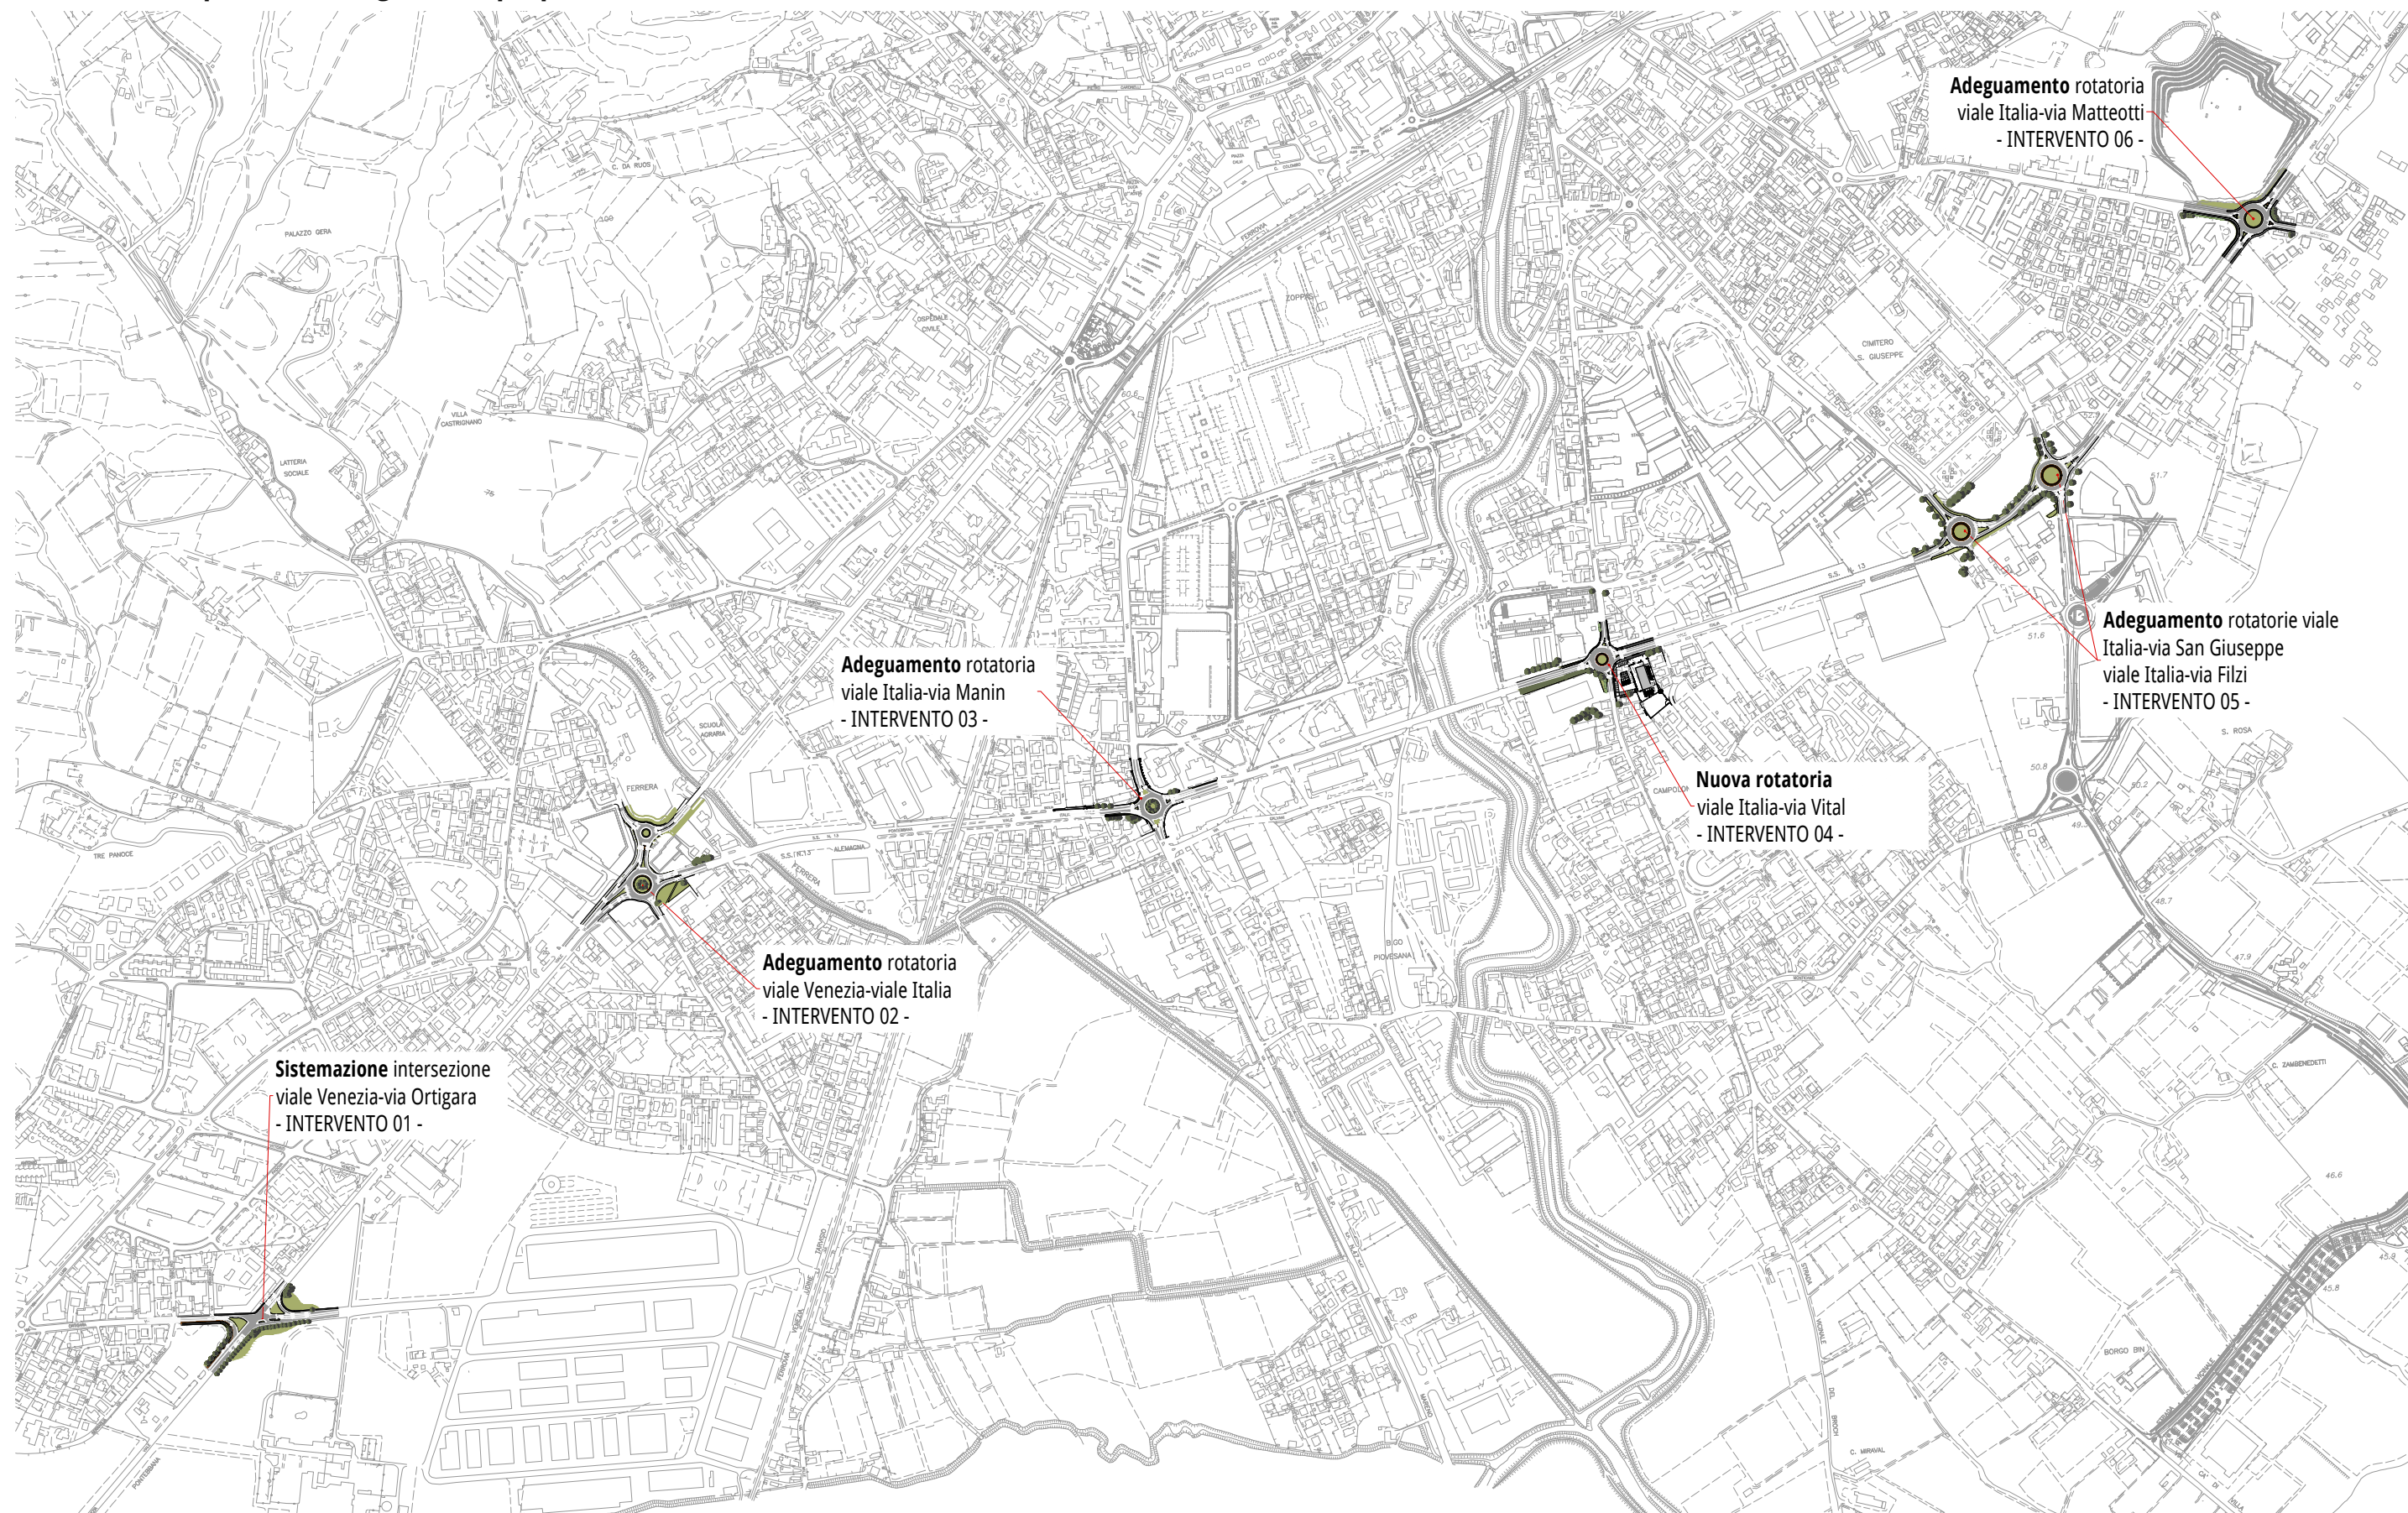

ASSE SS 13 - INTERVENTO 01 (2ª fase)

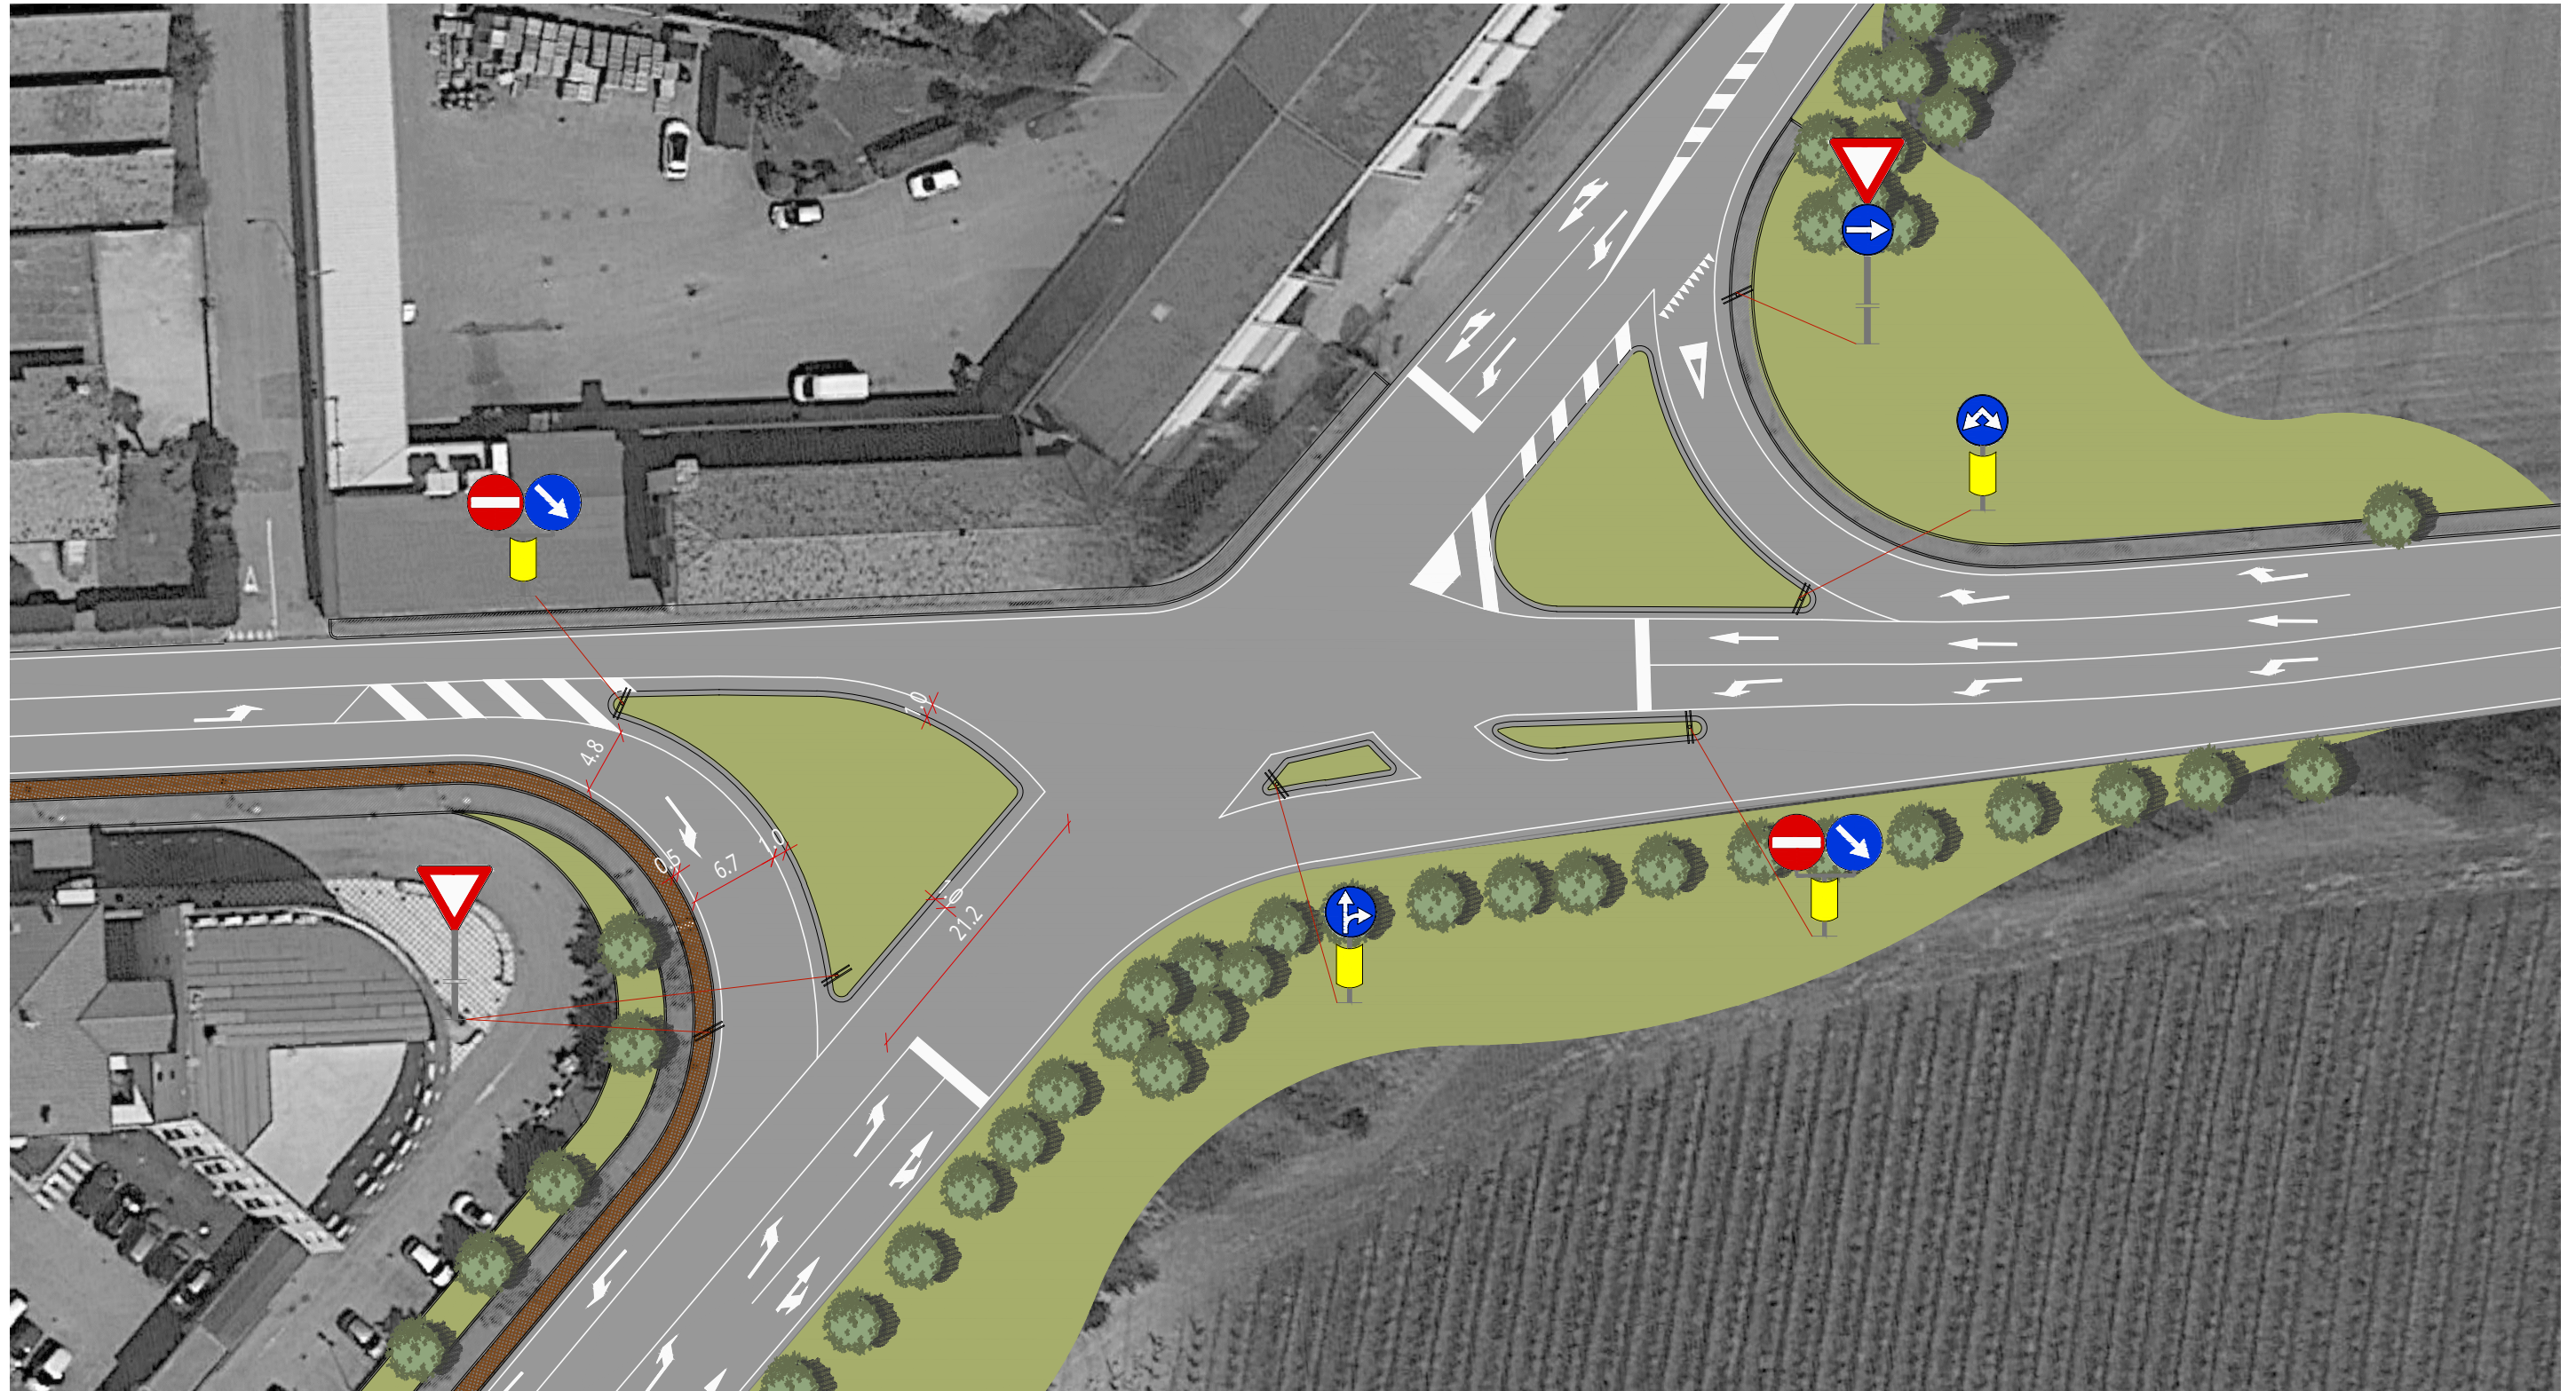


1ª fase:
- rifasatura del semaforo con aumento dei tempi lungo la strada e riduzione nelle laterali (via Ortigara e via Fabbri)

2ª fase:
- rifasatura del semaforo
- rifacimento aiuola via Ortigara
- eliminazione delle manovre dritto e svolta a sinistra da via Ortigara

ASSE SS 13 - INTERVENTO 02




ASSE SS 13 - INTERVENTO 03

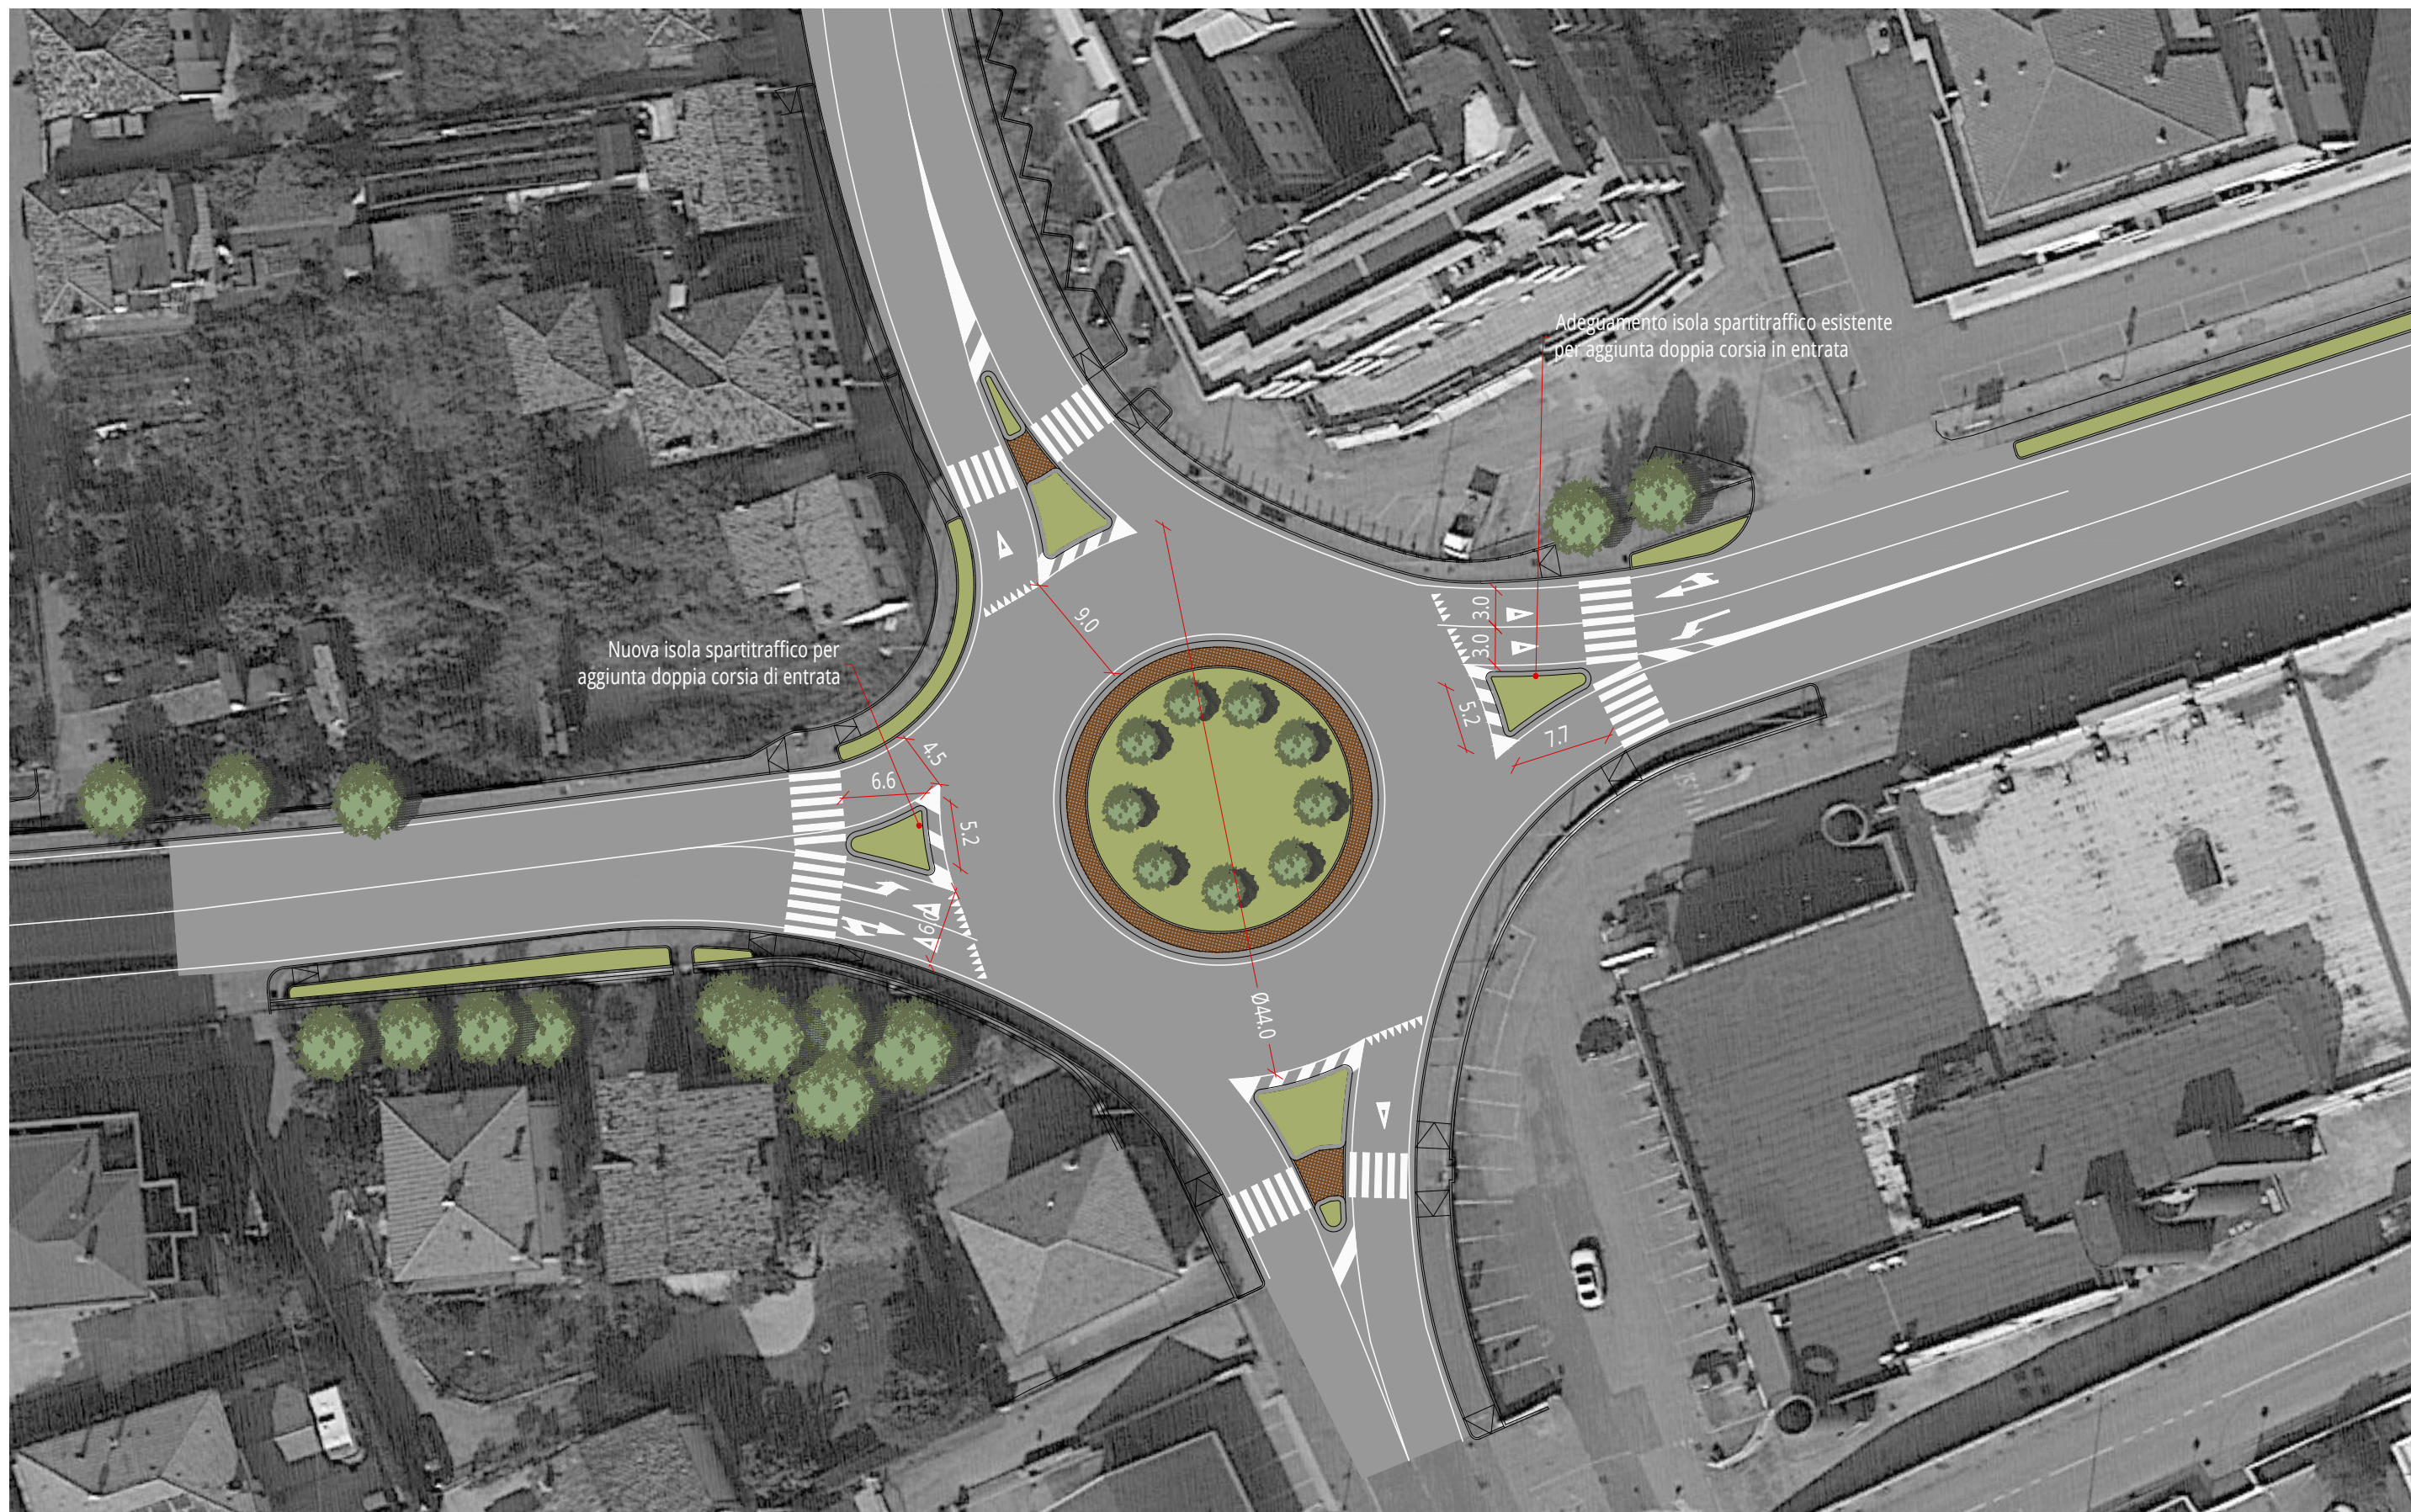

ASSE SS 13 - INTERVENTO 04



ASSE SS 13 - INTERVENTO 05

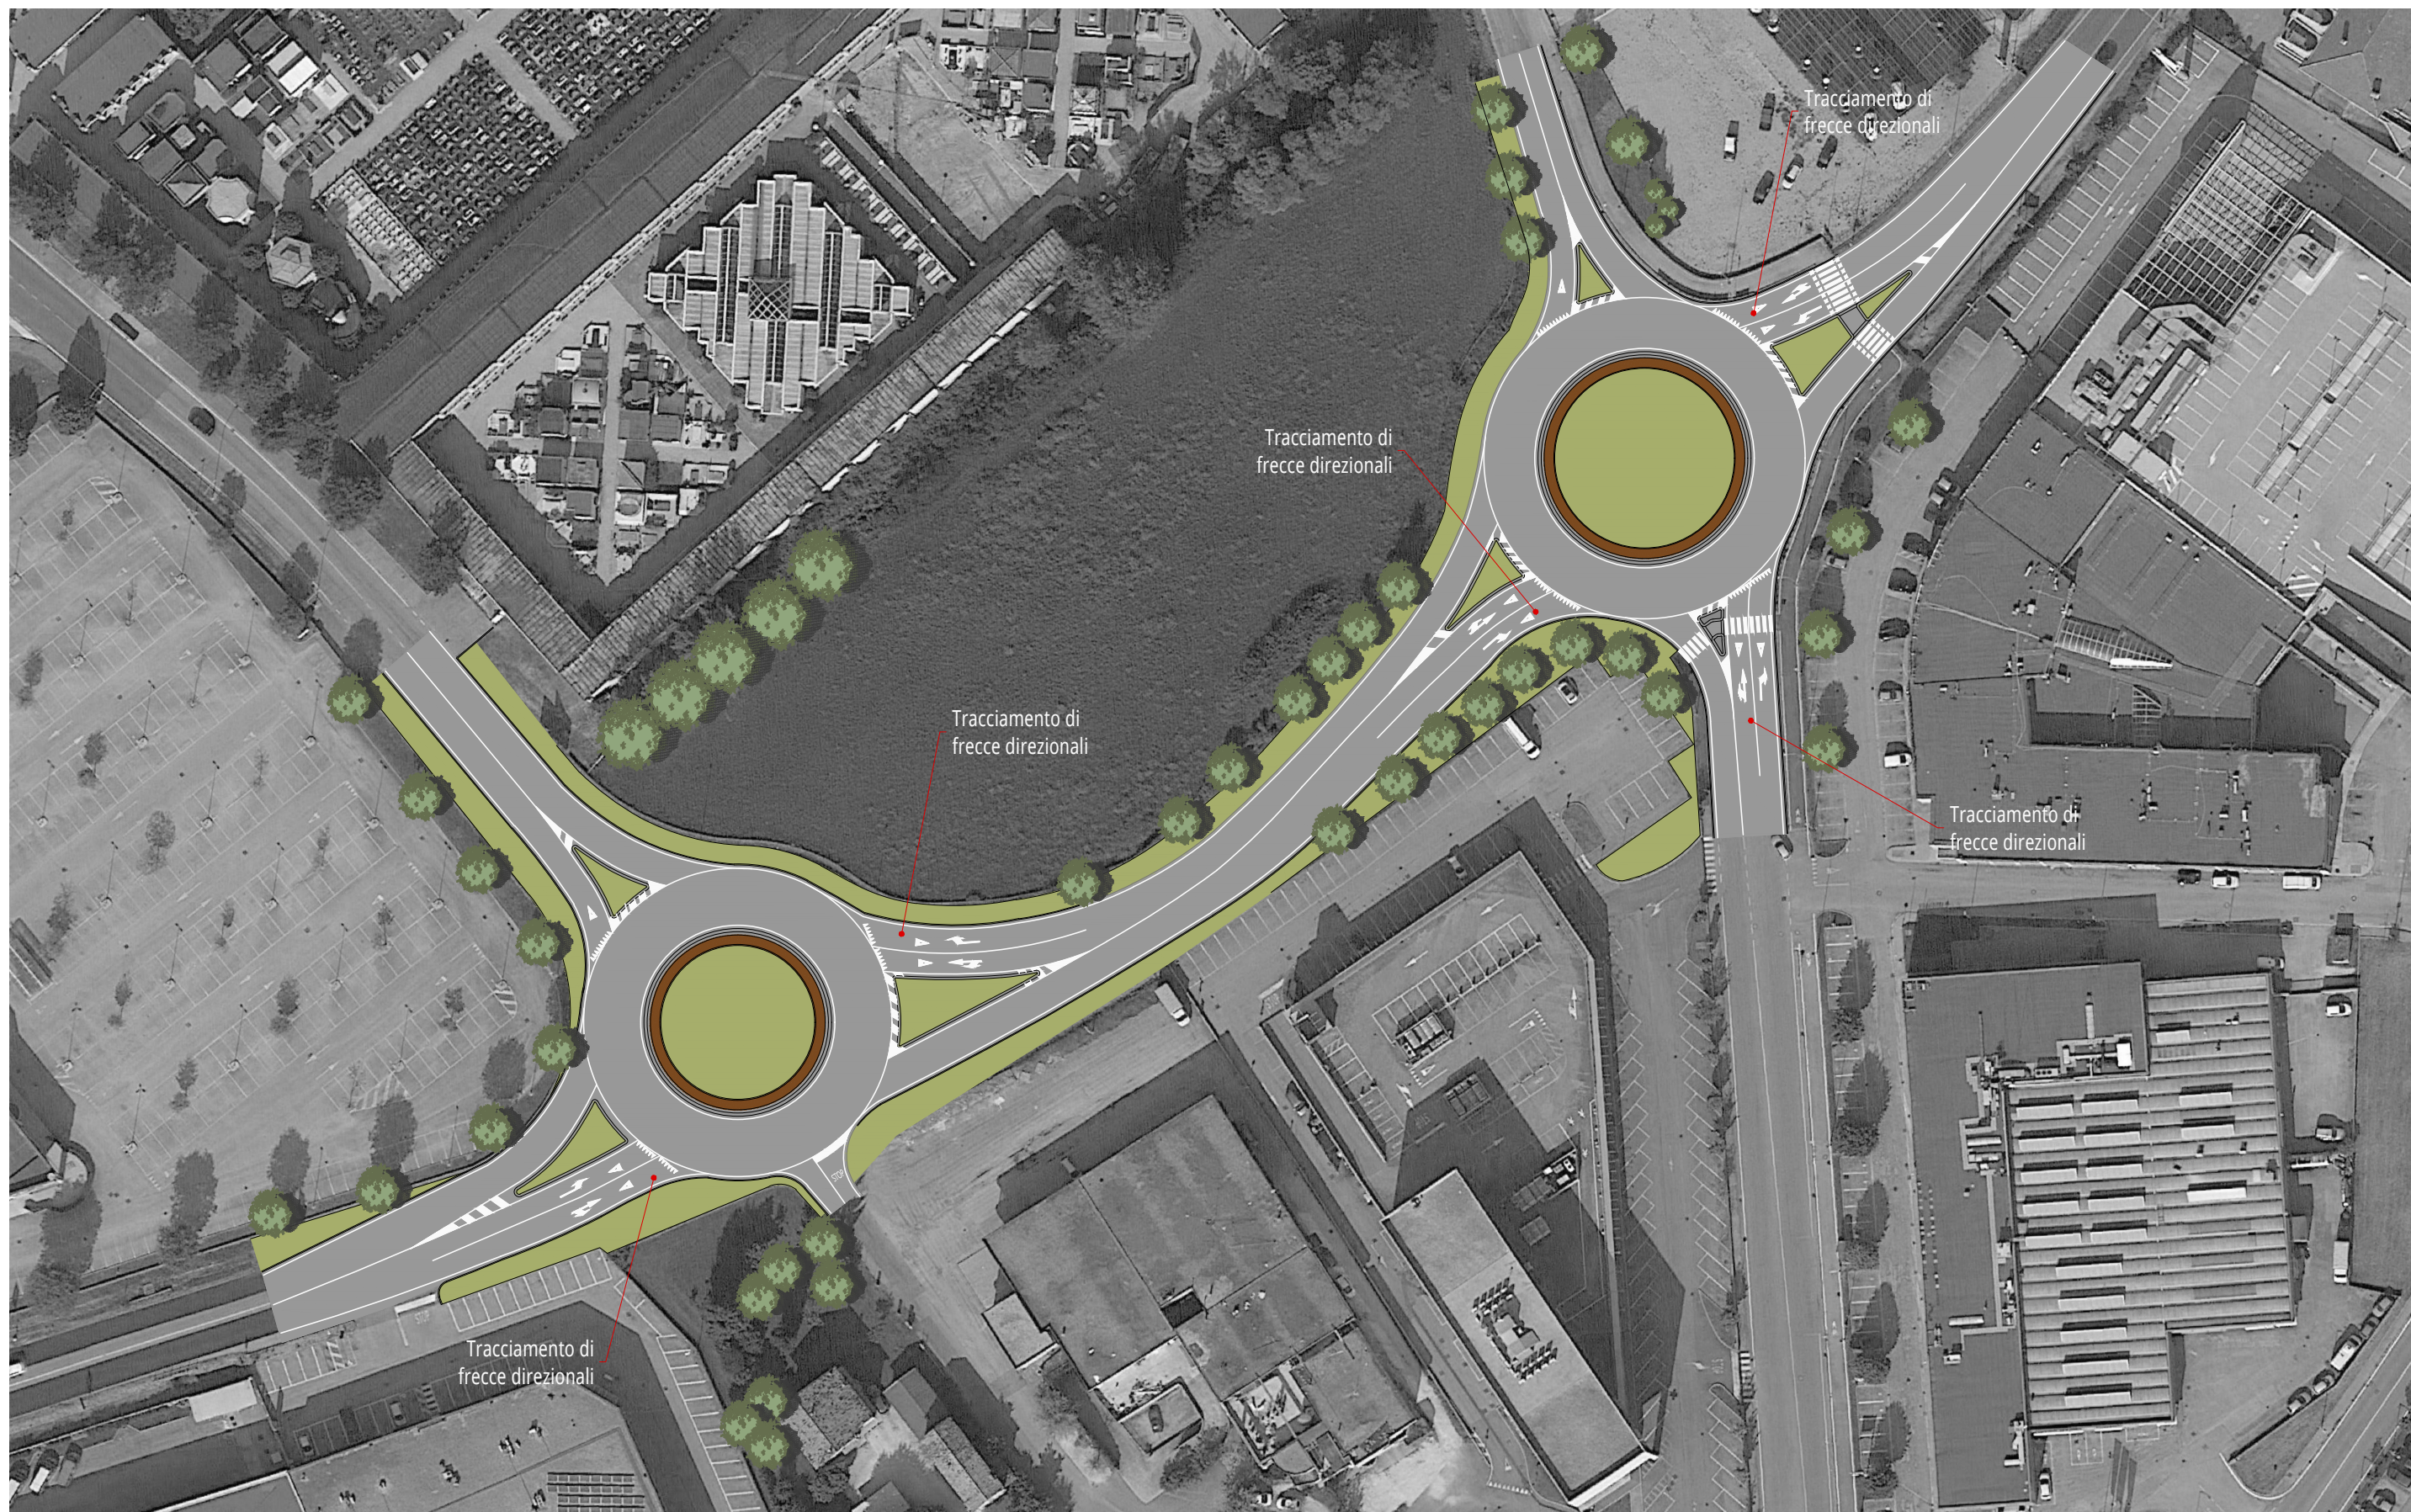

ASSE SS 13 - INTERVENTO 06

