


**PARTICOLARE POZZI PERDENTI**

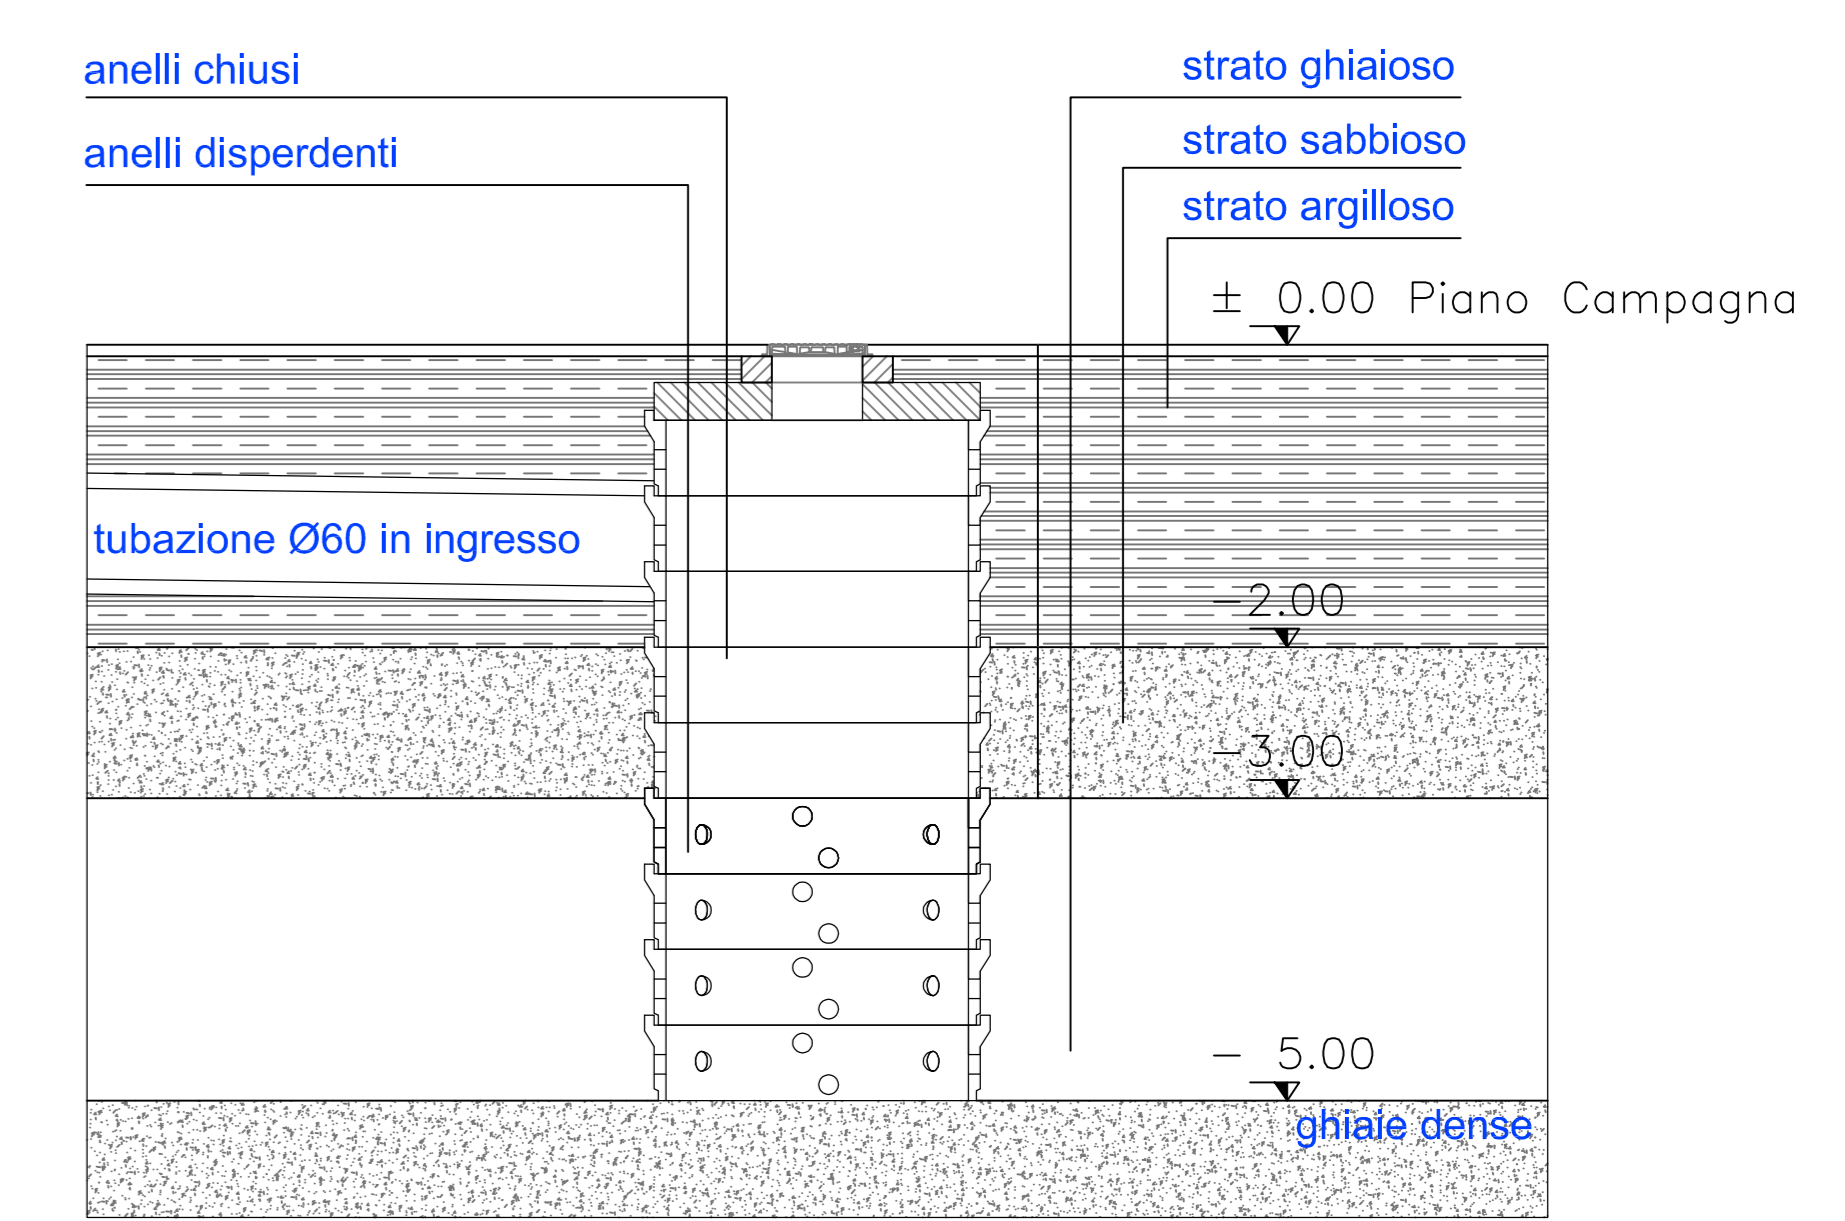

**LEGENDA**

- TUBO IN CEMENTO Ø 60 PER ACQUE METEORICHE COPERTURE FABBRICATI
- TUBO IN CEMENTO PER ACQUE METEORICHE
- TUBO FORATE IN CEMENTO Ø 60 PER SISTEMA INVASO
- TUBO IN POLIETILENE PER ACQUE NERE
- POZZETTI DI RACCORDO PER ACQUE METEORICHE
- ▤ CADITOIA ACQUE BIANCHE
- POZZETTO TIPO FIRENZE
- ▢ POZZETTI DI ISPEZIONE ACQUE NERE
- ◁ BOCCA TARATA 10 l/s, ha
- ⊙ VASCA CONDENSAGRASSI DIMEN. 1- abt. equi n. 20  
2- abt. equi n. 10
- ⊕ N. 4 POZZI PERDENTI Ø 2,00M H=5,00 M  
H DRENANTE=1,50 M

**STUDIO MARIO ingegneria e architettura**  
 31015 CONEGLIANO (TV) - viale Veneto, 7 www.studiomario.it  
 tel +39 0438 34375 posta@studiomario.it SISTEMA QUALITA' CERTIFICATO ISO 9001:2008  
 fax +39 0438 420947 postacert@pec.ingessimario.it

**DER SUT CAFFE' S.P.A. - CONEGLIANO -**

**INTERVENTO DI EDILIZIA PRODUTTIVA IN VARIANTE ALLO STRUMENTO URBANISTICO GENERALE AI SENSI DELL'Art. 4 L.R. 31.12.2012 n. 55**

n. tavola **F01** scale: 1:200 contenuto della tavola: RETE FOGNARIA STABILIMENTO E MUSEO Planimetria generale

data	ver.	rev.	elaborata	verificata	approvata	note/modifica
21.12.2018	0	0	NC	KZ	MM	

file: ..\DerSut\_1029\Permisso di costruire\2-PDC-tutto SUAP\_VOR0\Fognature\1029-F-FPP-TA-VOR0.dwg scala plot 1:10  
 COLLABORATORE: arch. ZAMBON Karim