



PIANTA PIANO PRIMO STABILIMENTO



PIANTA PIANO PRIMO MUSEO

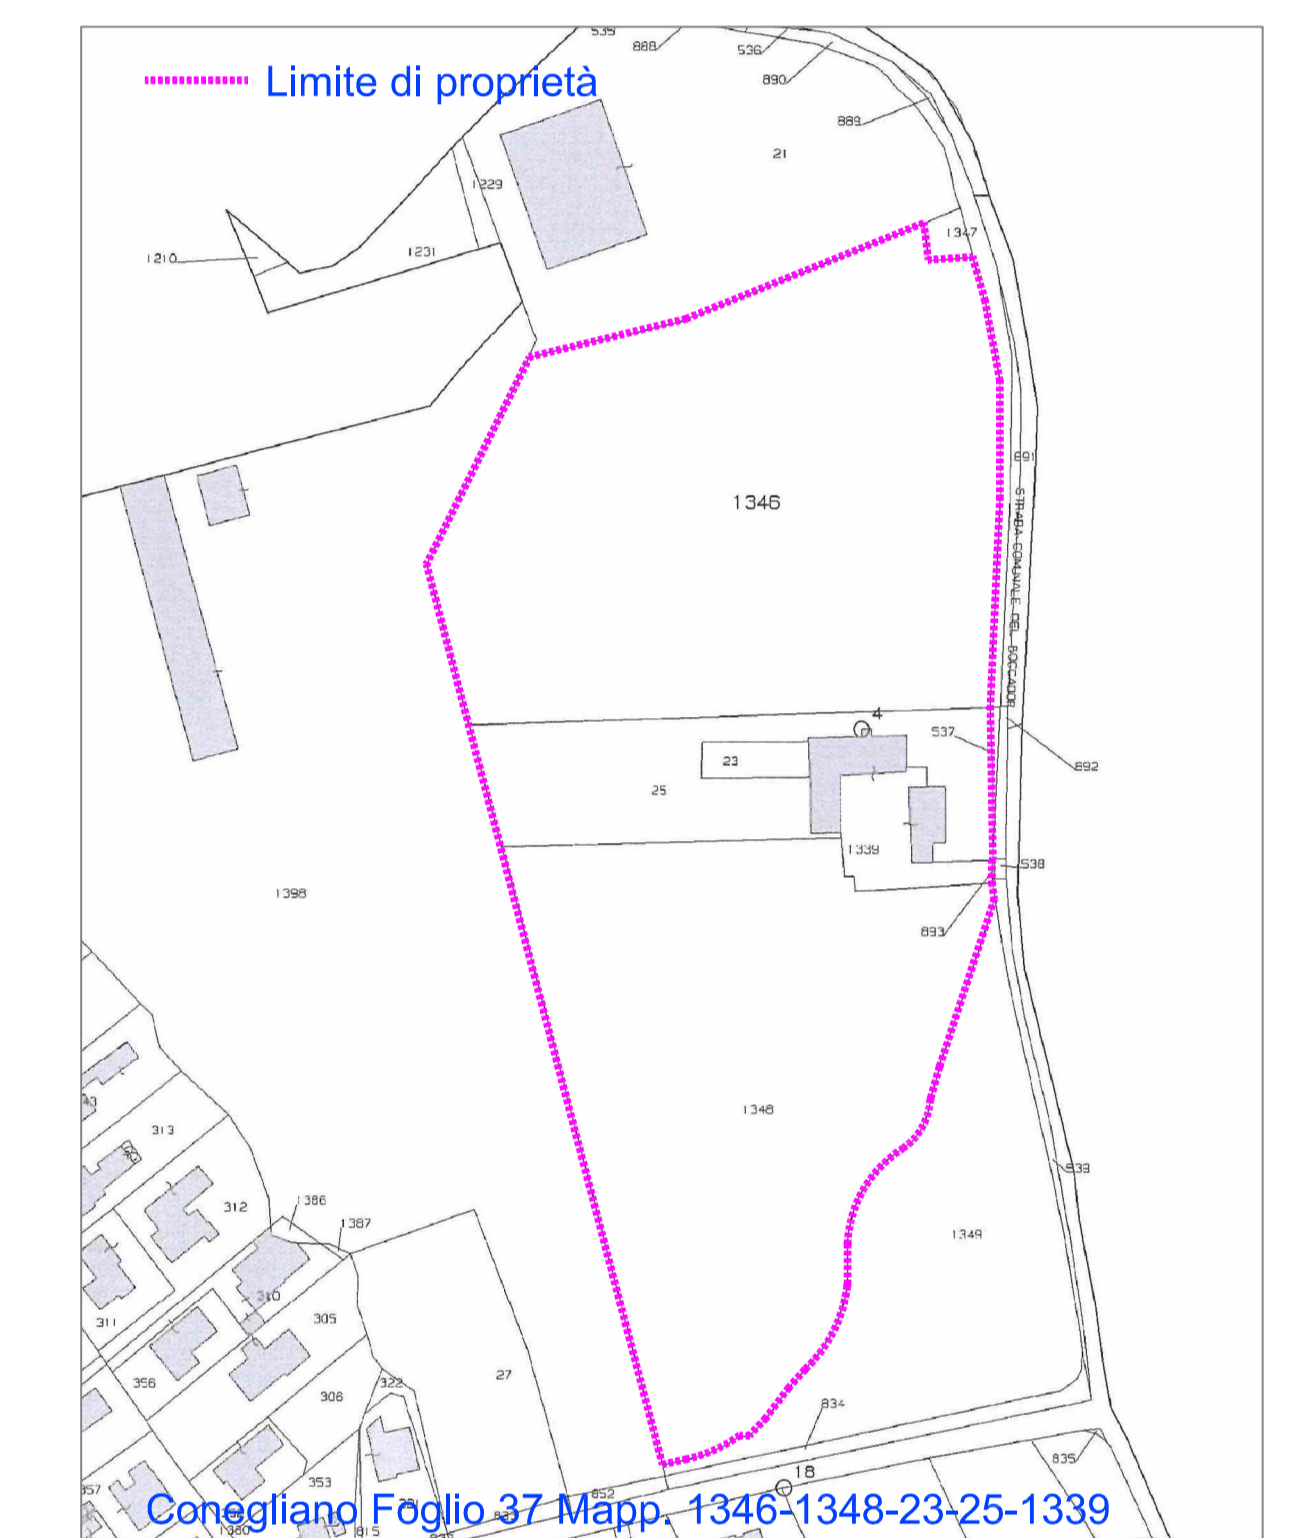

Estratto Mappa

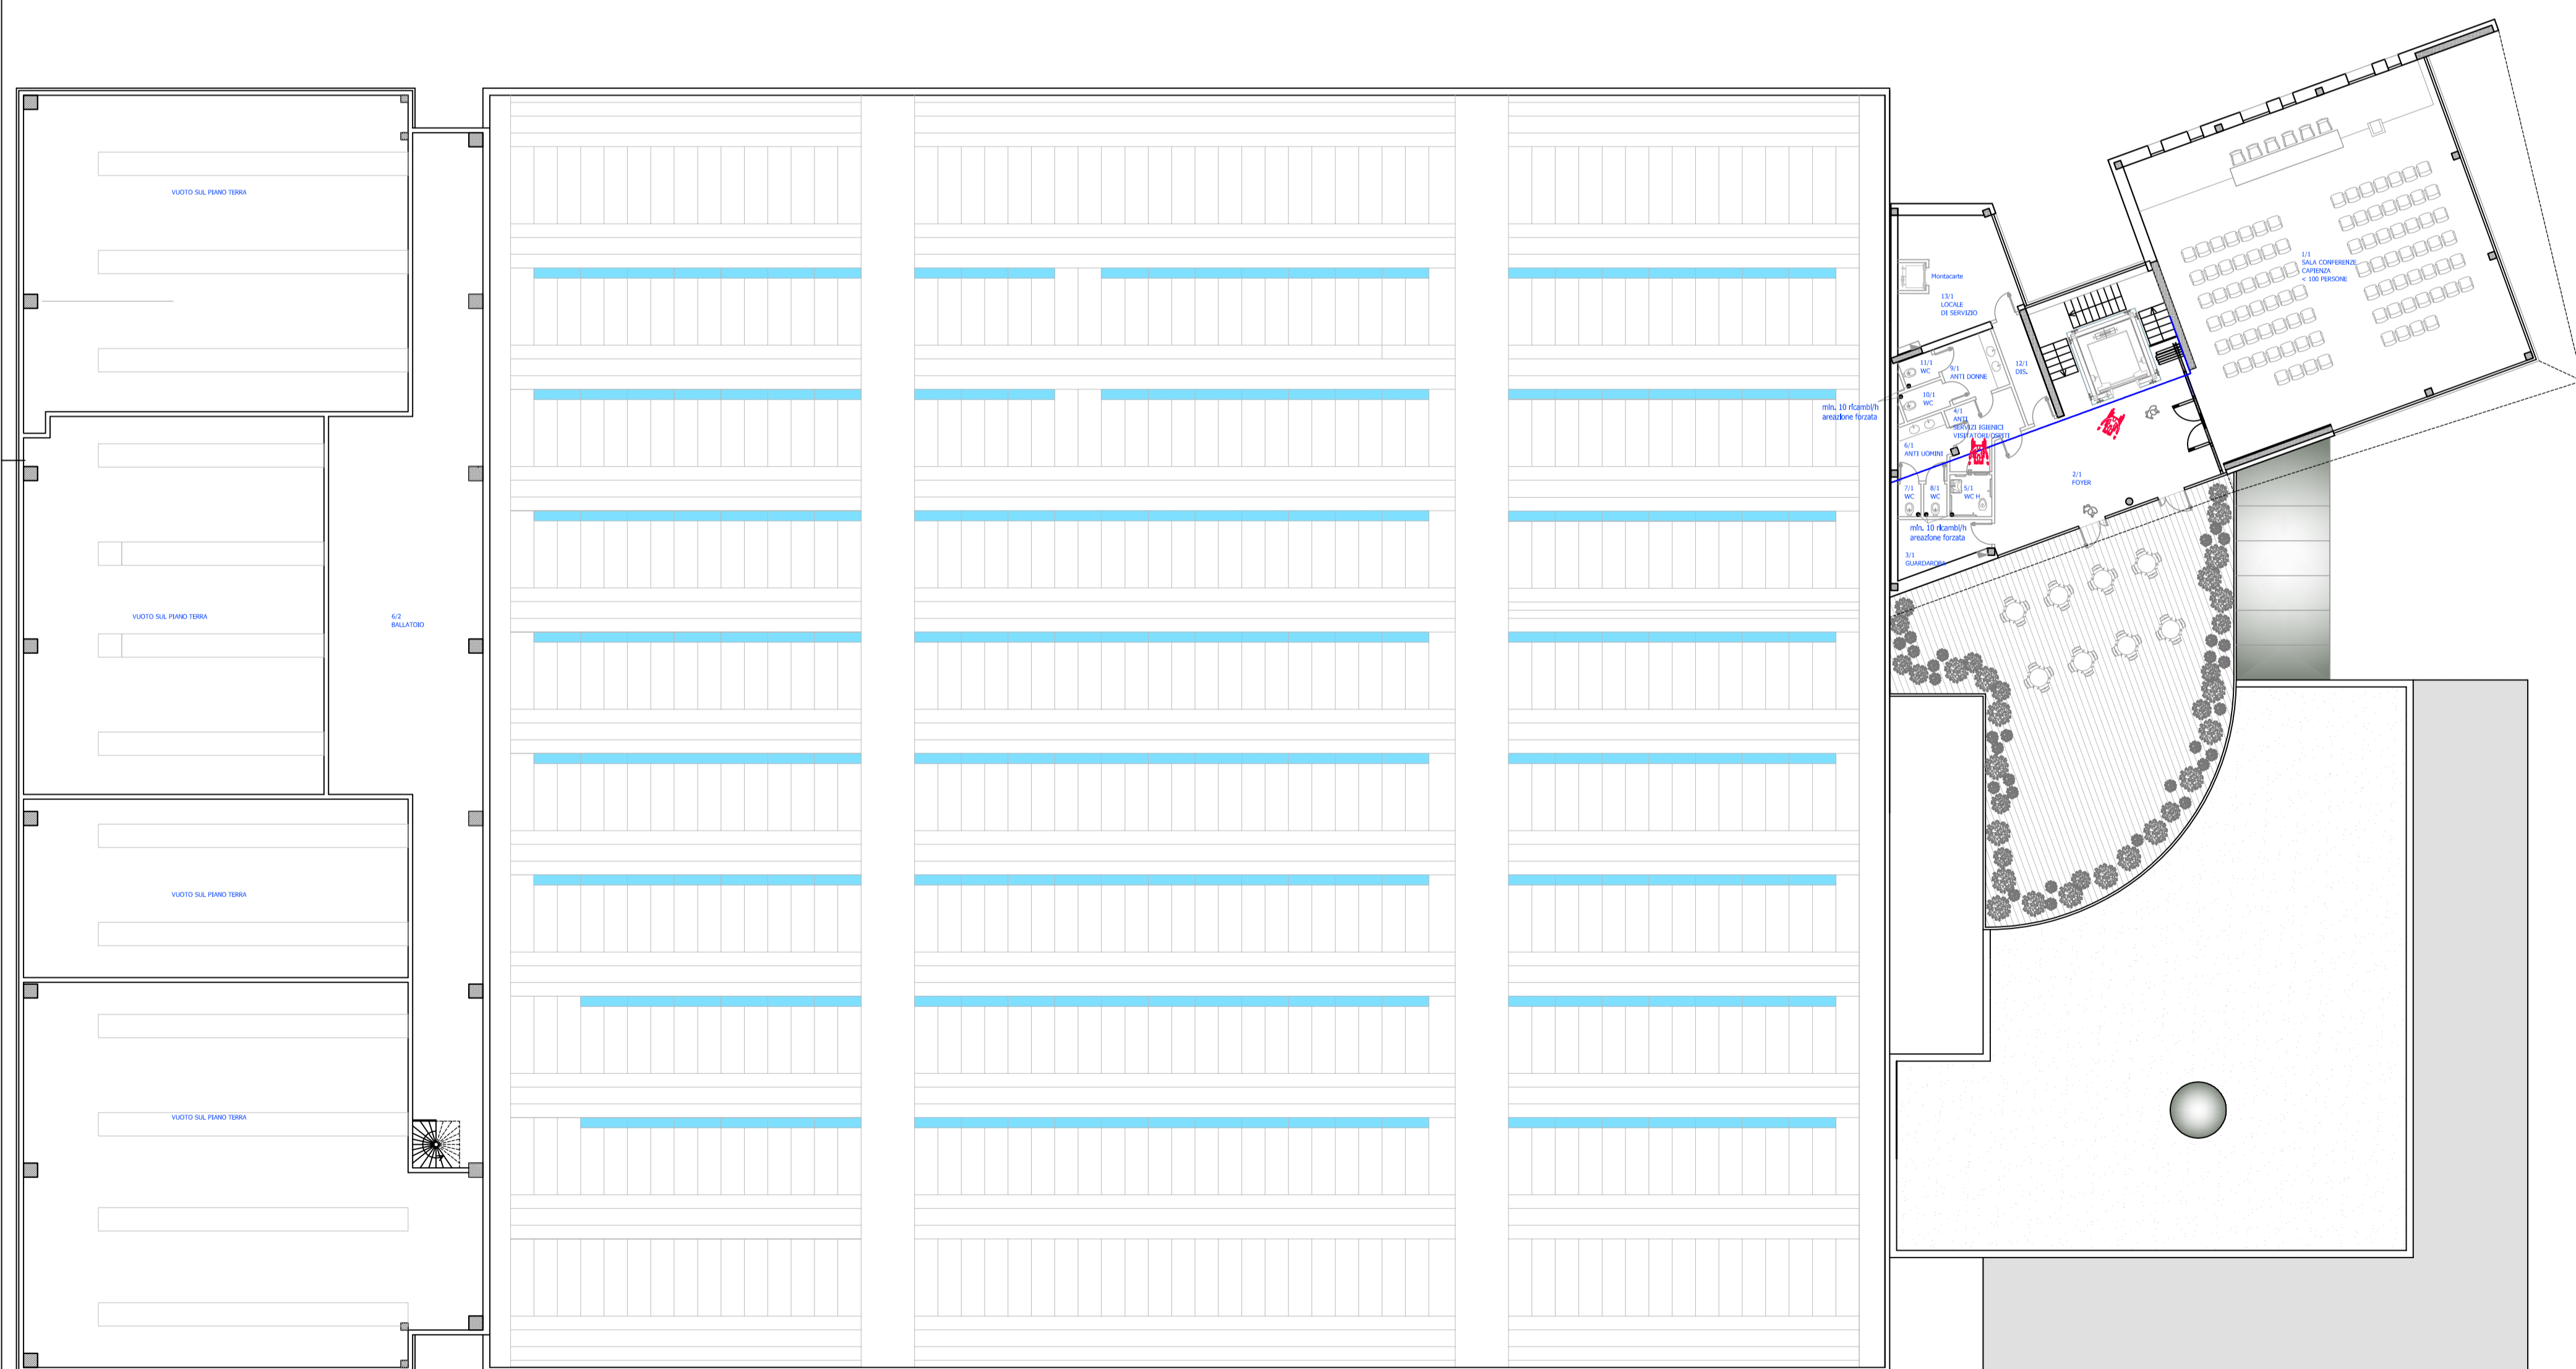

PIANTA PIANO SECONDO STABILIMENTO



PIANTA PIANO SECONDO MUSEO

STUDIO MARIO ingegneria e architettura
 31015 CONEGLIANO (TV) - viale Veneto, 7 www.studiomario.it
 tel +39 0438 34375 posta@studiomario.it
 fax +39 0438 420947 postacent@pec.ingmassimomario.it

DERSUT CAFFE' S.P.A.
 - CONEGLIANO -

INTERVENTO DI EDILIZIA PRODUTTIVA IN VARIANTE
 ALLO STRUMENTO URBANISTICO GENERALE
 AI SENSI DELL'Art. 4 L.R. 31.12.2012 n. 55

n. tavola	scale:	contenuto della tavola:
F02	1:200	RETE FOGNARIA STABILIMENTO E MUSEO Pianta piani primo e secondo Estratto di mappa

data	ver.	rev.	disegnata	verificata	approvata	note/modifica
21.12.2018	0	0	NC	KZ	MM	