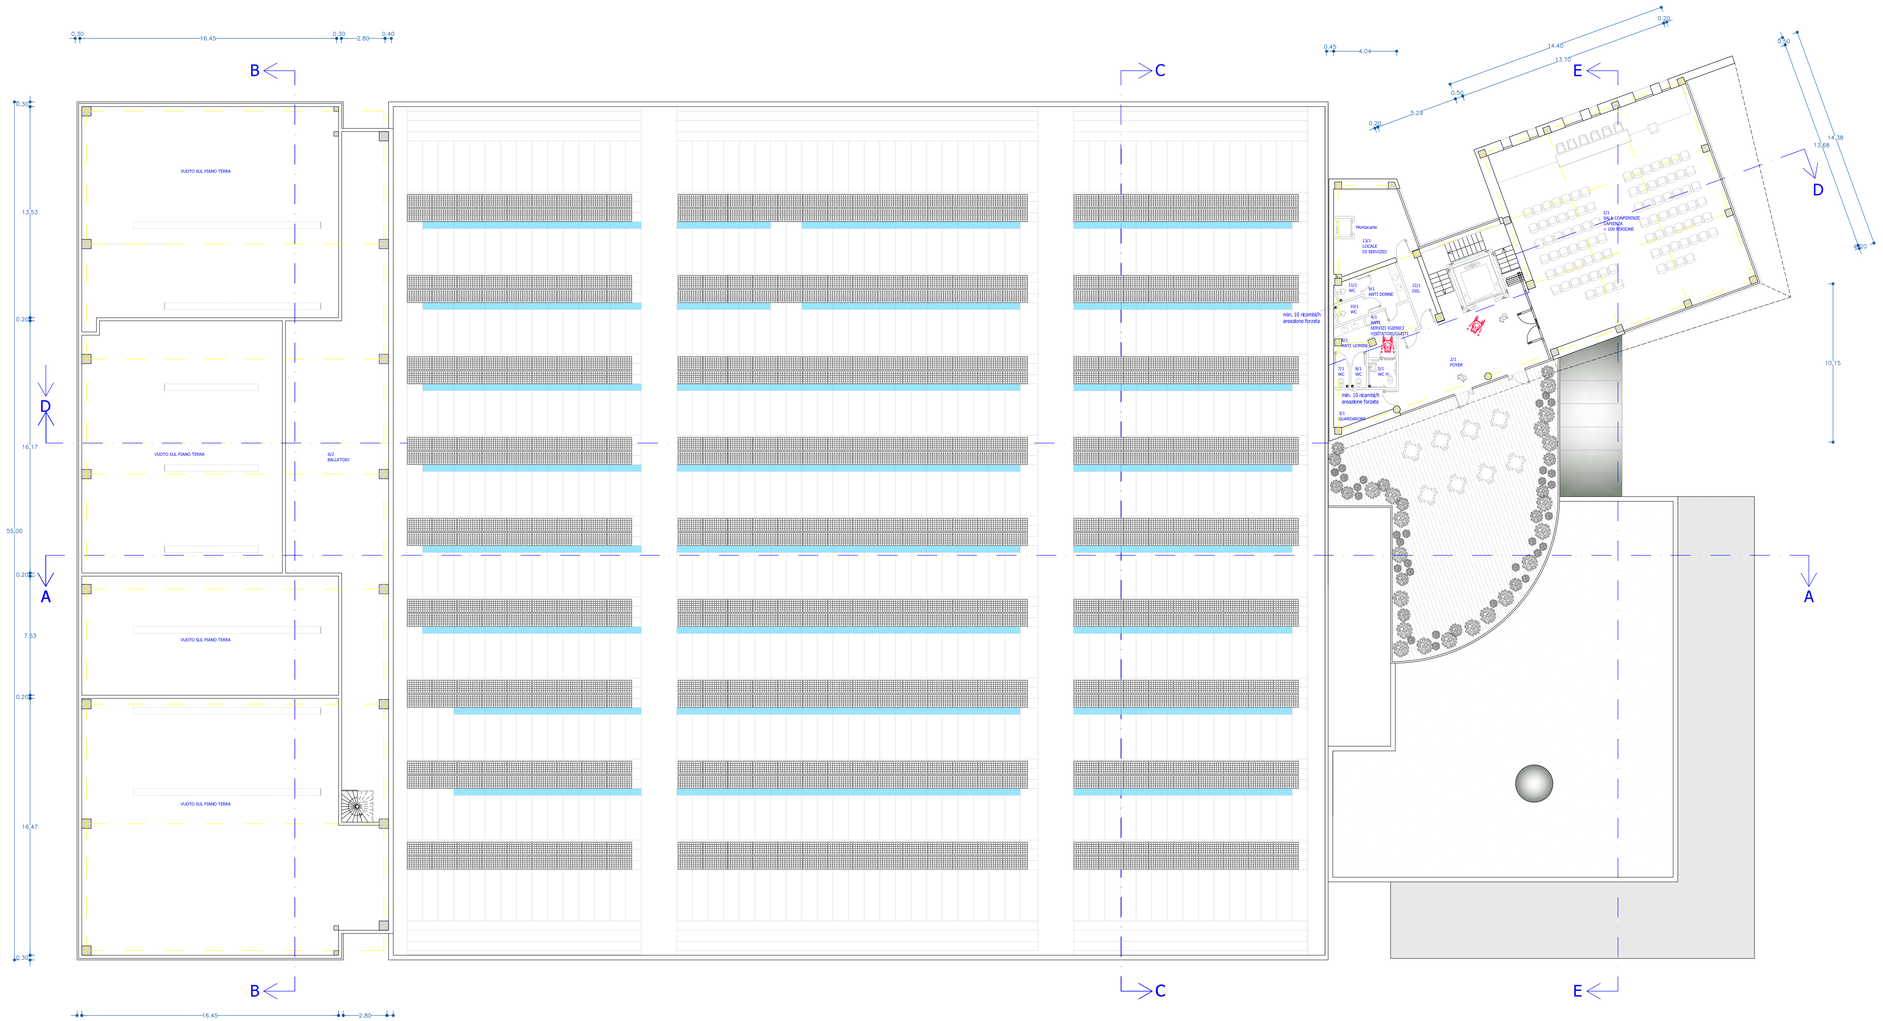

AMMINISTRAZIONE P.2
UNITA' IMMOBILIARE 1

Cod.	Vani	Destinazione d'uso	Sup. Pav.	Sup. Ponderale	Sup. Accessoria	Sup. S.L.P.	Sup. Terrea	Sup. F.A.	Sup. SCRITB	H P.S.	H Netta
1		SALA CONFERENZE	180,48		11,20	22,13	---	---	1,50	4,10
2		LOCALE DI SERVIZIO	12,61		0,00	12,61	---	---	1,50	2,70
3		WC	2,00		---	---	---	---	---	2,70
4		ANTI	7,60		---	---	---	---	---	2,70
5		WC	2,00		---	---	---	---	---	2,70
6		AMPI SPAZI	2,00		---	---	---	---	---	2,70
7		WC	1,75		---	---	---	---	---	2,70
8		WC	2,00		---	---	---	---	---	2,70
9		ANTI UOMINI	8,50		---	---	---	---	---	2,70
10		WC	1,75		---	---	---	---	---	2,70
11		WC	1,75		---	---	---	---	---	2,70
12		WC	2,00		---	---	---	---	---	2,70
13		LOCALE DI SERVIZIO	11,15		13,85	8,50	---	---	1,50	2,70
		TOTALI	257,48							

STUDIO MARIO ingegneria e architettura
31015 CONEGLIANO (TV) - viale Venetto, 7 www.studiomario.it
tel +39 0438 34375
fax +39 0438 420947
posta@studiomario.it
postacert@pec.ingmassimomario.it
seguici anche su facebook
SISTEMA QUALITA'
CERTIFICATO ISO 9001:2008

DERSUT CAFFE' S.P.A.
- CONEGLIANO -

INTERVENTO DI EDILIZIA PRODUTTIVA IN VARIANTE ALLO STRUMENTO URBANISTICO GENERALE AI SENSI DELL'Art. 4 L.R. 31.12.2012 n. 55

n. tavola: F04

scale: 1:100

contenuto della tavola:
FABBRICATO PRODUTTIVO
Stato di progetto:
Pianta Piano Secondo

data	rev.	ver.	disegnato da	verificato da	approvato da	note modifica
15.11.2014	0	0	KZ	KZ	MM	
14.05.2015	1	0	KZ	KZ	MM	
03.07.2017	2	0	KZ	KZ	MM	

file: ...\Dersut.1029\Definitivo\Architettonici\1029-05-FP-TA-V2R0_(pianta piano secondo).dwg scala plot 1:10

COLLABORATORE: arch. ZAMBON Karen