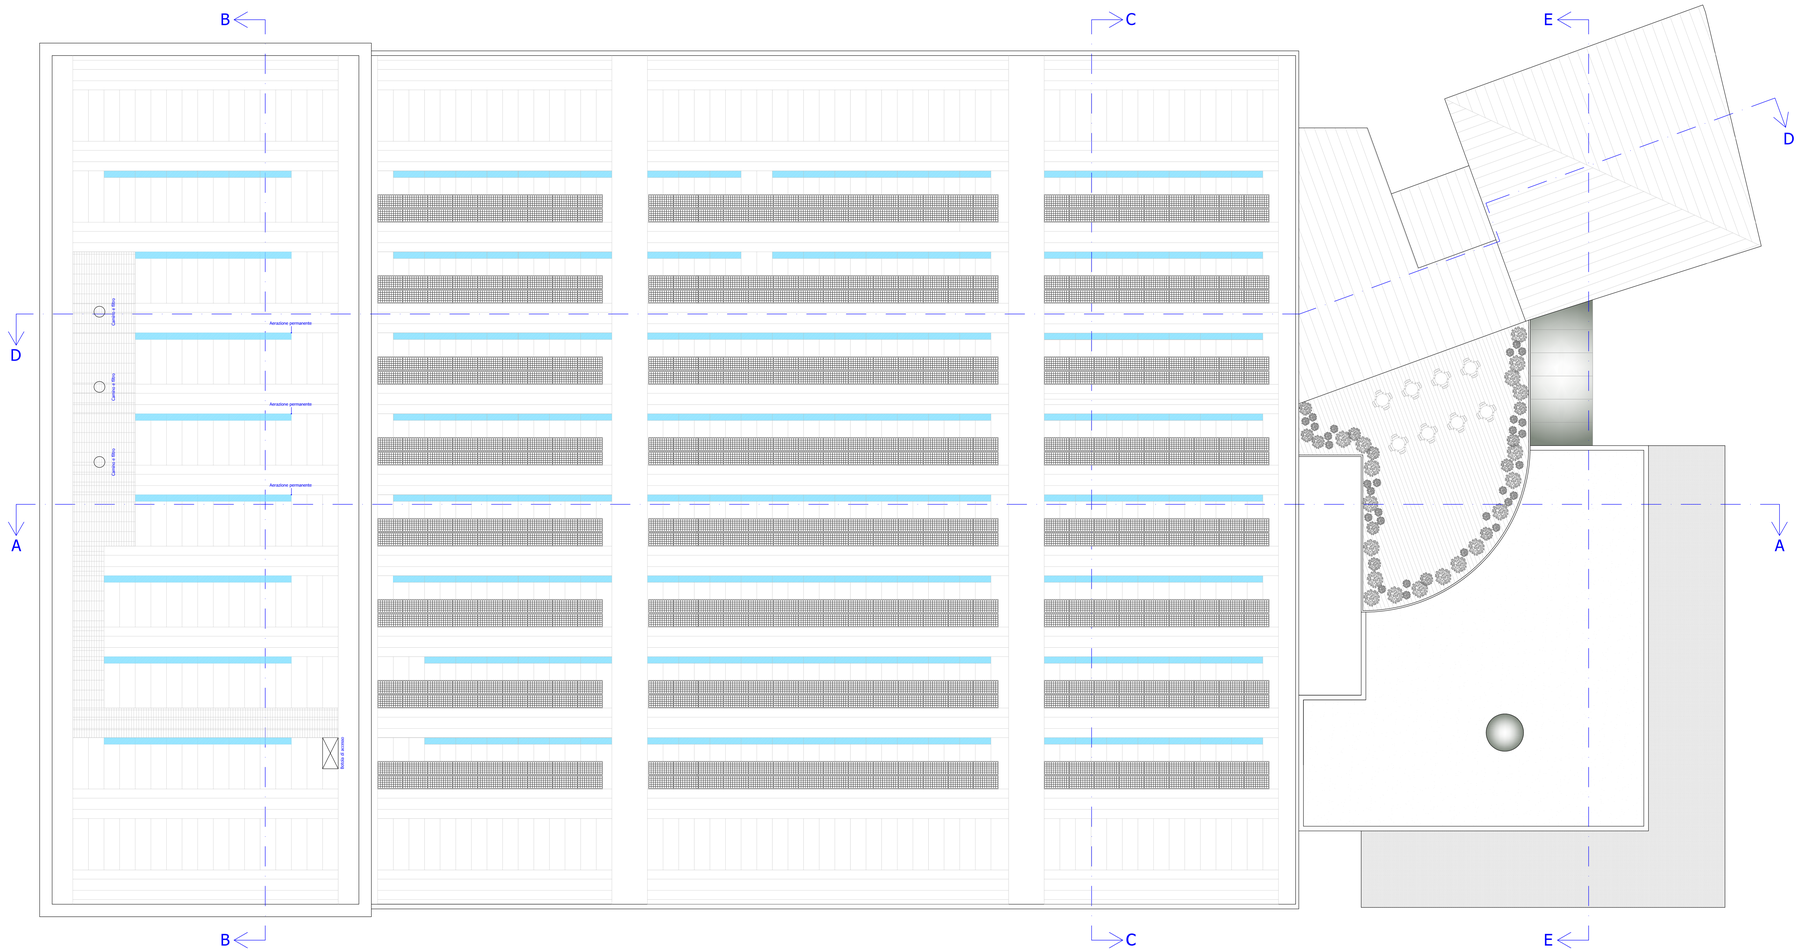

STUDIO MARIO ingegneria e architettura
31015 CONEGLIANO (TV) - viale Venetto, 7 www.studiomario.it
tel +39 0438 34375
fax +39 0438 420947
posta@studiomario.it
postacert@pec.ingmassimomario.it
SISTEMA QUALITA'
CERTIFICATO ISO 9001:2008

DERSUT CAFFE' S.P.A.
- CONEGLIANO -

INTERVENTO DI EDILIZIA PRODUTTIVA IN VARIANTE
ALLO STRUMENTO URBANISTICO GENERALE
AI SENSI DELL'Art. 4 L.R. 31.12.2012 n. 55

n. tavola: F05

scala: 1:100

contenuto della tavola:
FABBRICATO PRODUTTIVO
Stato di progetto:
Pianta Copertura

data	rev.	rev.	disegnata da	verificata da	approvata da	note modifica
15.11.2014	0	0	KZ	KZ	MM	
14.05.2015	1	0	KZ	KZ	MM	
03.07.2017	2	0	KZ	KZ	MM	

file: ..\Dersut,1029\Definitivo\Architettonici\1029-06-FP-TA-V2R0_(pianta copertura).dwg

scala plot 1:10

COLLABORATORE: arch. ZAMBON Karin