PROSPETTO EST

PROSPETTO EST

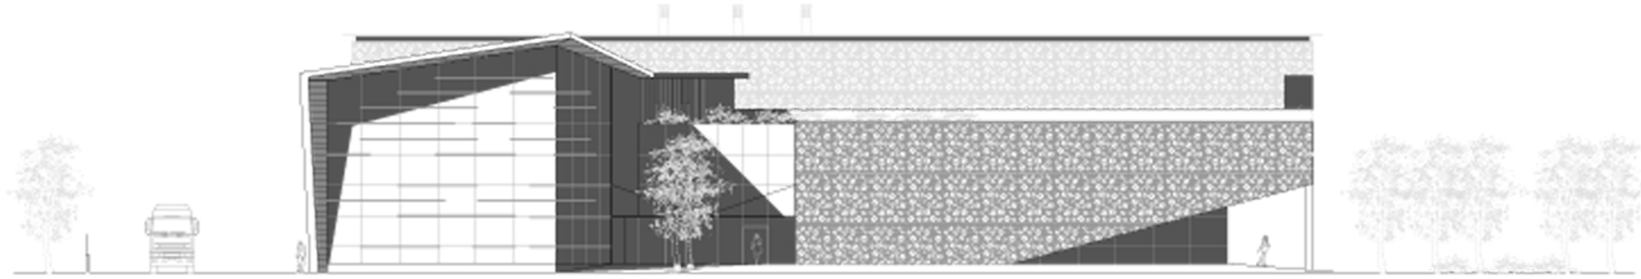

PROSPETTO SUD

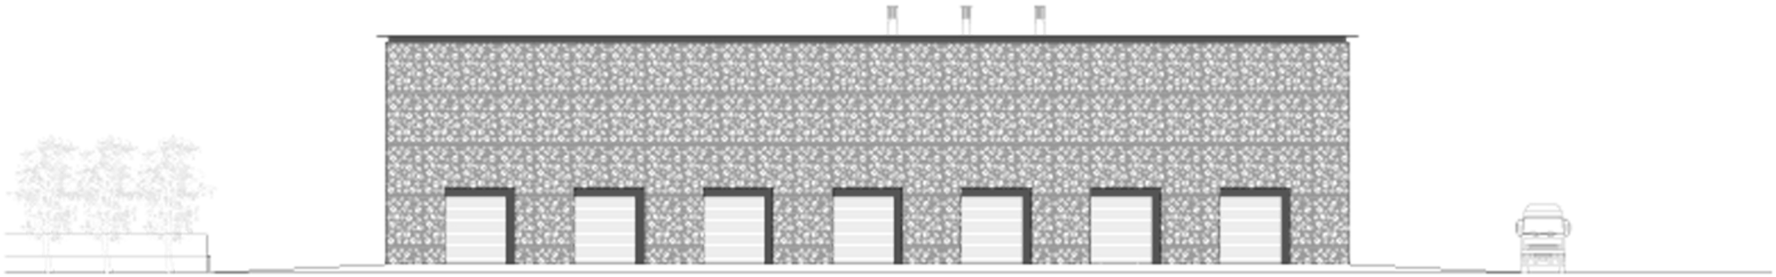

PROSPETTO NORD

STUDIO MARIO Ingegneria e architettura

DERSUT CAFFE' S.P.A.
- CONEGLIANO -

INTERVENTO DI EDILIZIA PRODUTTIVA IN VARIANTE ALLO STRUMENTO URBANISTICO GENERALE AI SENSI DELL'Art. 4 L.R. 31.12.2012 n. 55

F06

con	rev	ver	descrizione	ver	ver
15.11.2014	0	0	EC	EC	MM
15.05.2015	1	0	MM	MM	MM
22.07.2015	2	0	EC	EC	MM