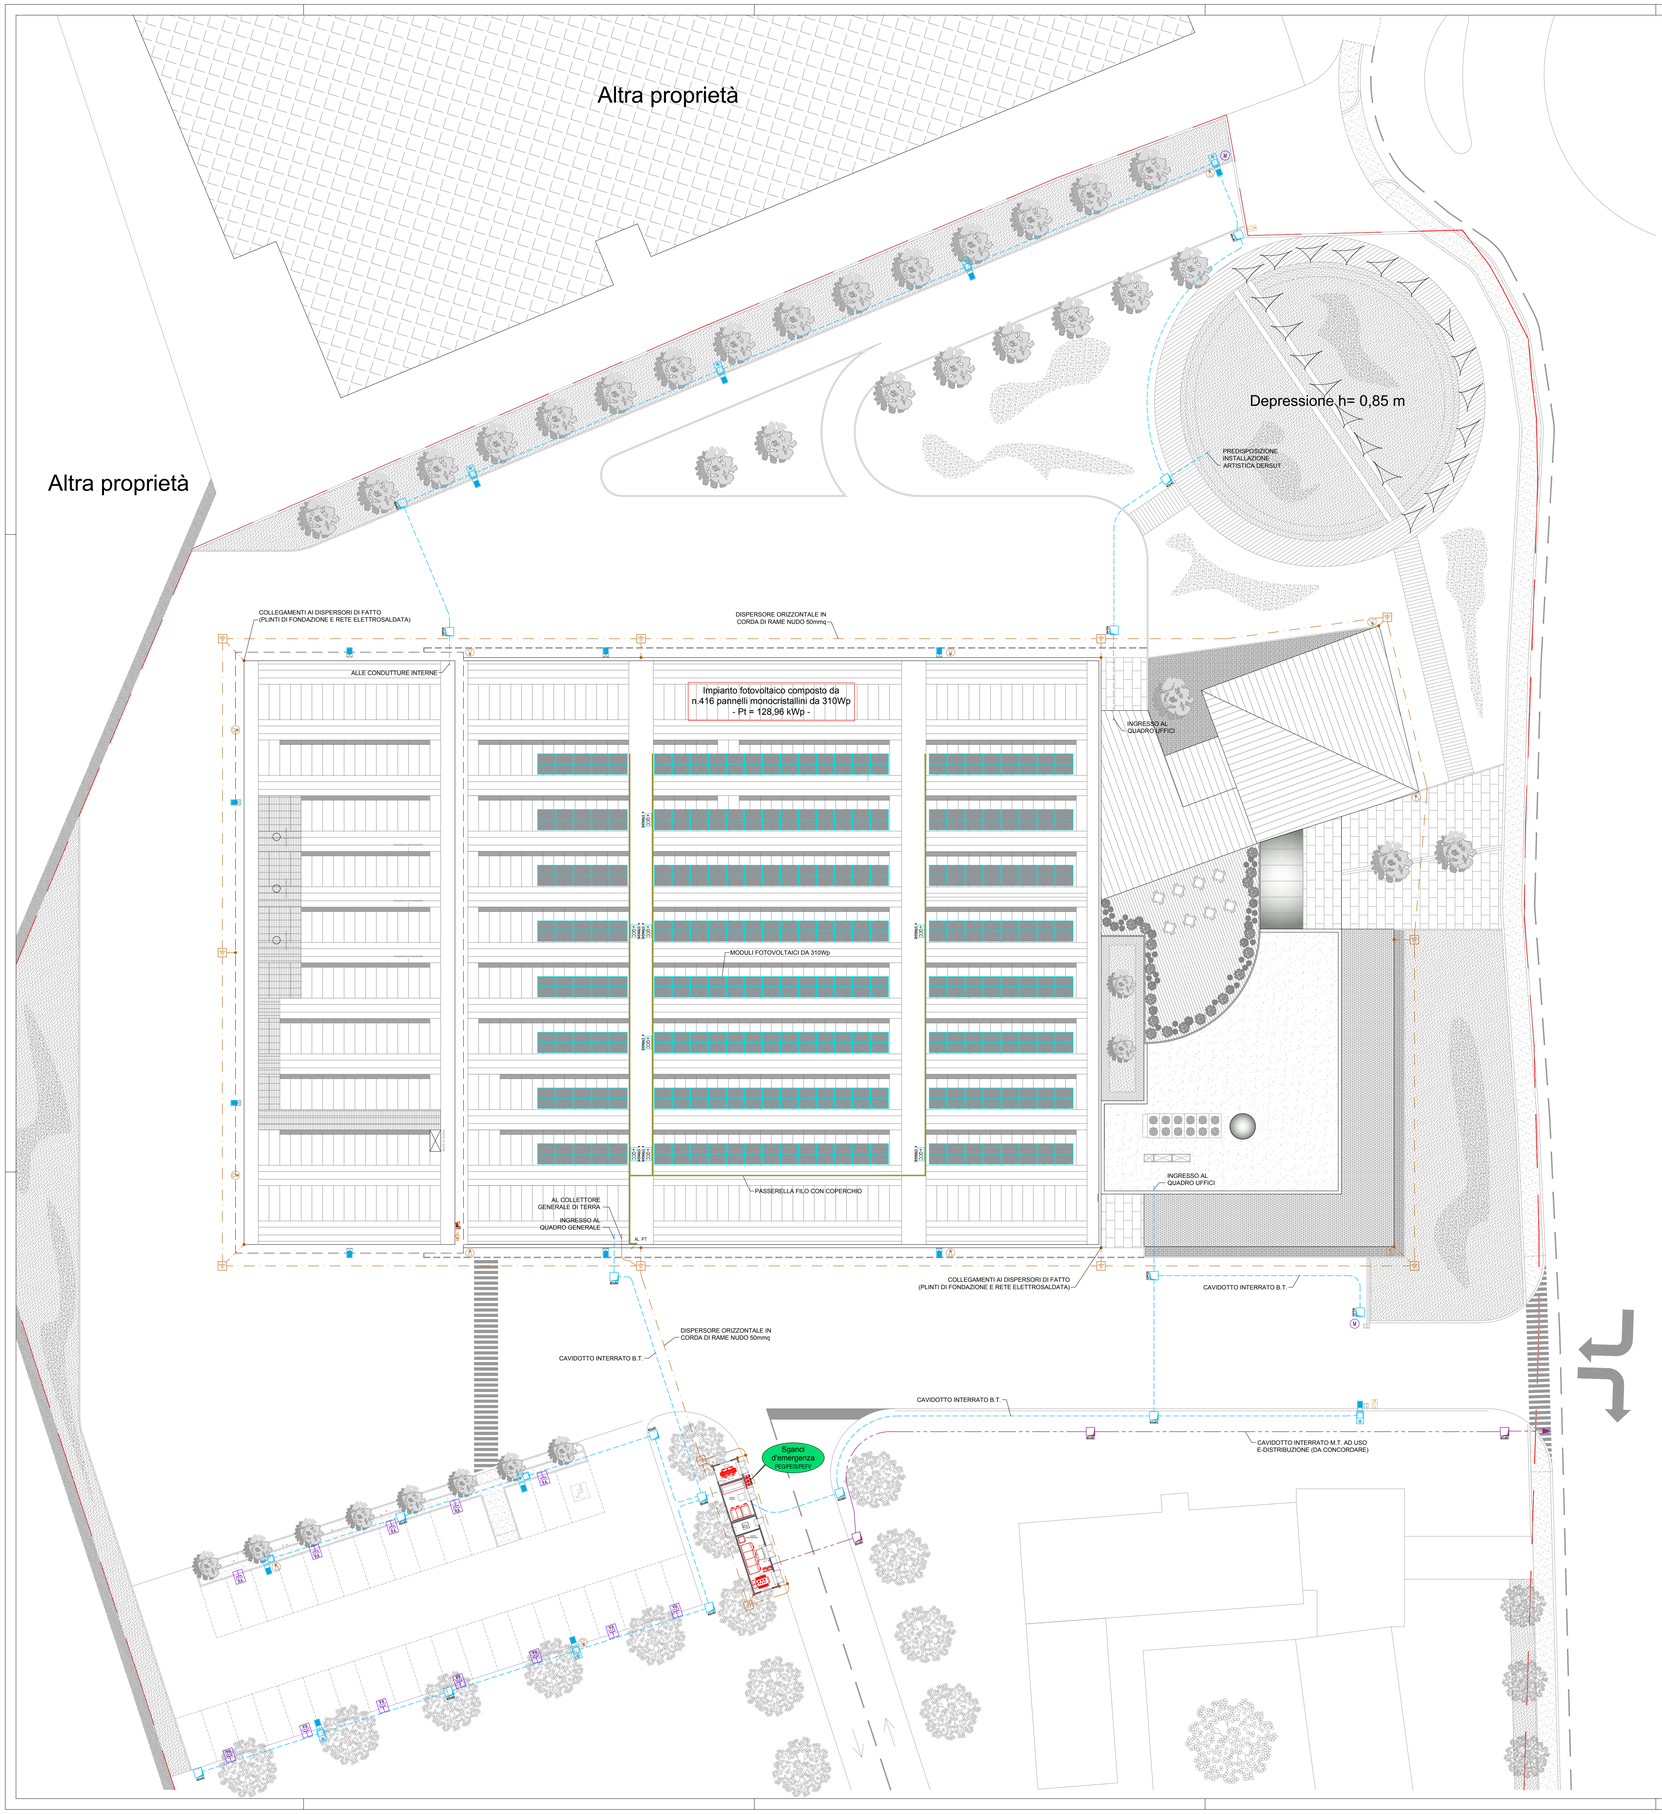

LEGENDA SIMBOLI

Simbolo	Descrizione	Simbolo	Descrizione
+Q...	Quadro di distribuzione in esecuzione ad armadio		Punto luce singolo a parete
PE	Pulsante di sgancio d'emergenza (PEG - Generale / PEIS - Illuminazione sicurezza / PEFV - Fotovoltaico)		Apparecchio illuminante da esterno a parete/su palo IP65, ottica diffondente
	Dispersore verticale a picchetto in pozzetto ispezionabile		Apparecchio illuminante da esterno wall-washer IP65
	Dispersore orizzontale in corda di rame nudo		Blocco di fondazione con pozzetto e palo con altezza fuori terra 6m
	Pozzetto interrato per smistamento cavi (IE / IS)	M	Punto alimentazione cancello motorizzato
	Cavidotto interrato a doppia camera (IE / IS)		Posto videocitofonico interno
	Pozzetto interrato rompitratta per cavidotto M.T.		Posto videocitofonico esterno
	Cavidotto M.T. interrato a doppia camera		Telecamera Minidome da esterno per videosorveglianza TVcc
	Punto predisposizione per infrastruttura di ricarica auto elettriche		Modulo di produzione fotovoltaico monocristalino 290Wp
	Punto comando interrotto unipolare	+QCC	Quadro di campo impianto fotovoltaico +QCC
	Punto luce singolo a soffitto		

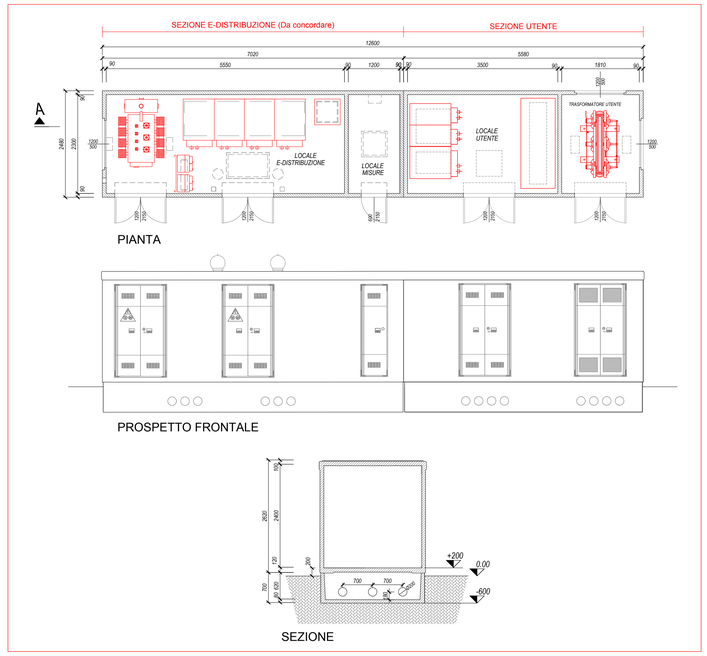

PARTICOLARI CABINA ELETTRICA

LOCALIZZAZIONE DELLE AREE

STUDIO DI PROGETTAZIONE dell' ing. Massimo MARIO
31015 CONEGLIANO (TV) - viale Veneto, 7
www.ingmassimomario.it
tel. +39 0438 34375
fax +39 0438 420947
posta@studiomario.it
postacert@pec.ingmassimomario.it
SISTEMA QUALITA' CERTIFICATO ISO 9001-2008

DERSUT CAFFE' S.P.A.
- CONEGLIANO -

REALIZZAZIONE DELLA NUOVA SEDE AZIENDALE CON UFFICI E STABILIMENTO PRODUTTIVO

n. tavola	scale:	contenuto della tavola:
EL01/P	1:200	SEDE PRODUTTIVA - Area esterna: Pianta impianto di terra, condutture interrate illuminazione e impianti esterni

data	ver.	rev.	disegnata da	verificata da	approvata da	note modifica
09.11.18	1	0	MP	MM	MM	

file: 89.18E_DP1-P0.dwg

scala plot 1:1

COLLABORATORE: arch. ZAMBON Karim