PIANTA MURATURE ARMATE AL PIANO TERRA sc.1:50

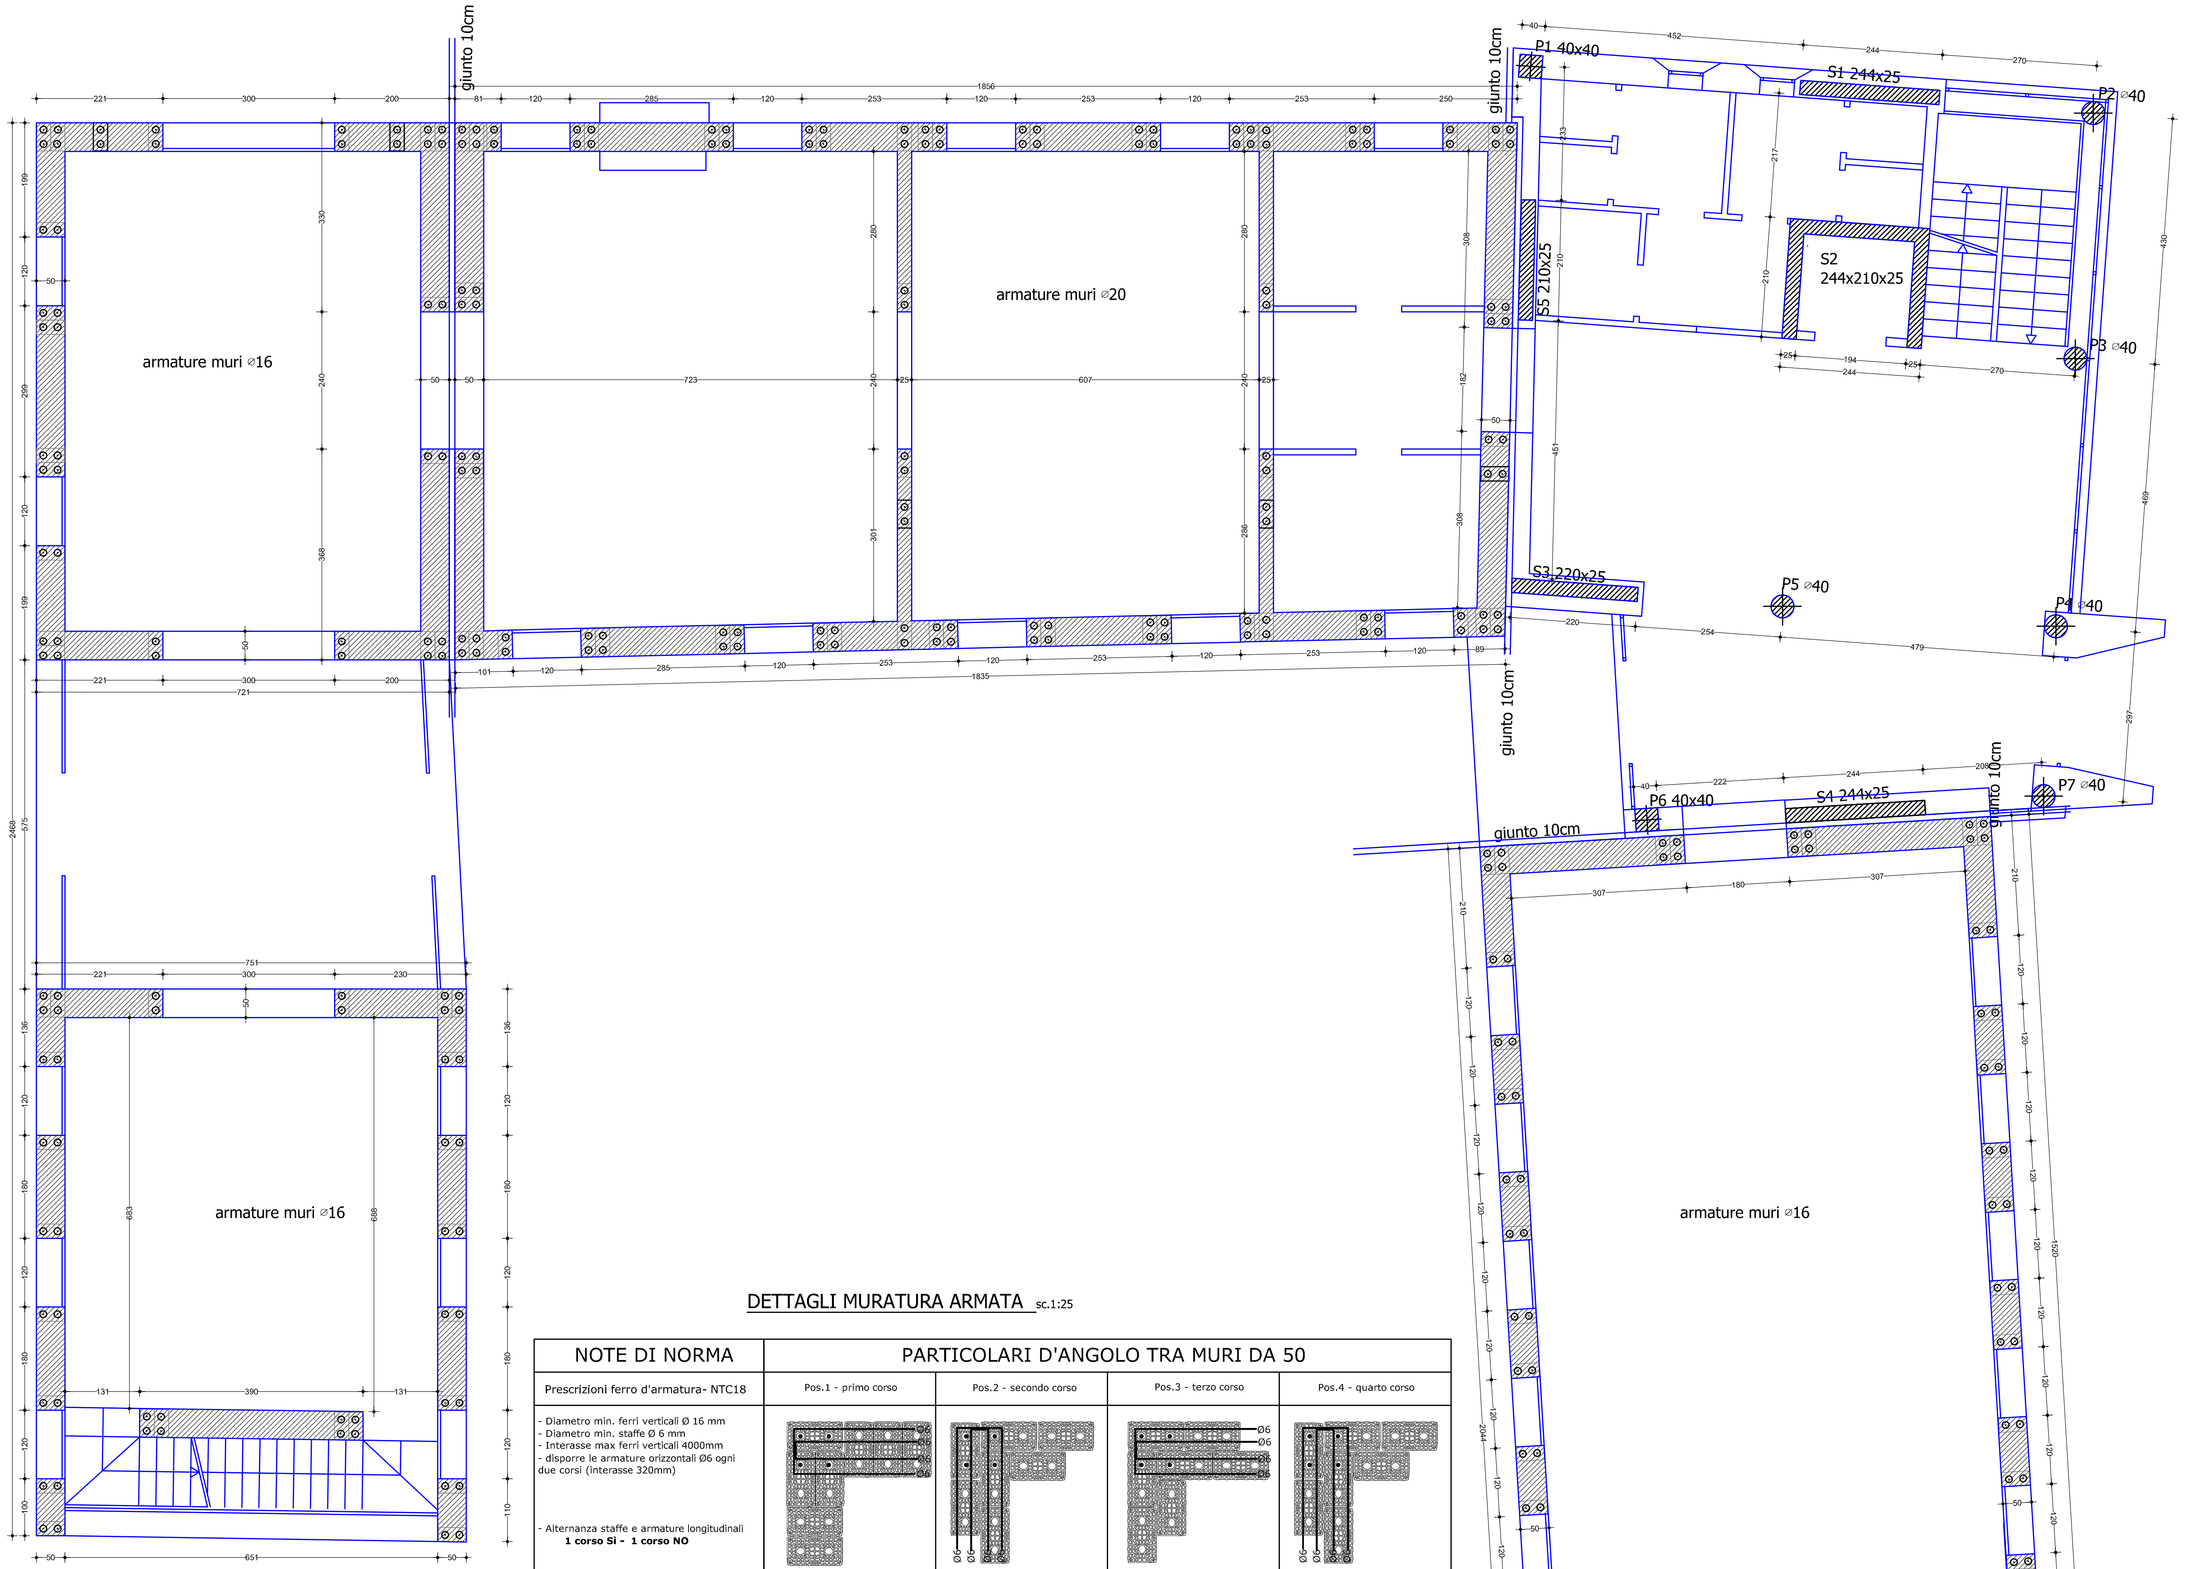

KEYPLAN sc.1:20

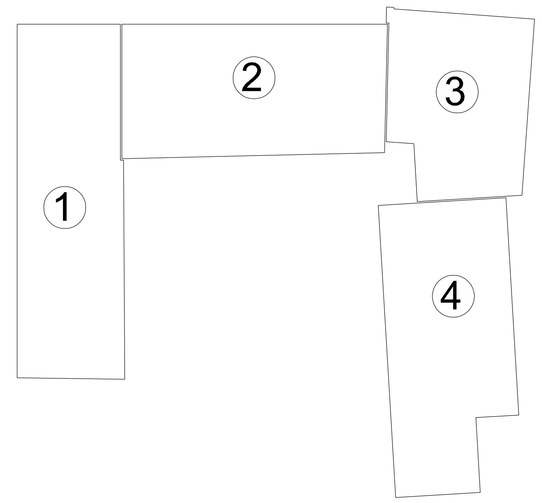

DETTAGLI MURATURA ARMATA sc.1:25

NOTE DI NORMA

Prescrizioni ferro d'armatura- NTC18

- Diametro min. ferri verticali Ø 16 mm
- Diametro min. staffe Ø 6 mm
- Interasse max ferri verticali 4000mm
- disporre le armature orizzontali Ø6 ogni due corsi (interasse 320mm)

- Alternanza staffe e armature longitudinali
1 corso Si - 1 corso NO

Prescrizioni blocco di laterizio - NTC18

ALVEOLATER BIO TAURUS 25
- Foratura < 45%
- Dimensioni 25x49x15 cm
- Categoria I

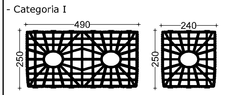

- Elementi speciali ottenibili con l'asportazione, dai blocchi interi, dei cunei mediante martellina, ovvero dagli elementi speciali mediante rottura dell'apposita cartella

ALVEOLATER BIO Taurus Spalla 25 pos. 1A

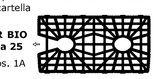

ALVEOLATER BIO Taurus Angolo 25 pos. 2A

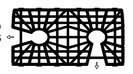

NOTE DI "POSA"

Per una corretta posa in opera è necessario impostare il primo corso di blocchi nel seguente modo:
-1 posare blocchi interi (o mezzi) negli angoli, nelle spallette e negli eventuali incordi a **T;**
-2 completare i maschi murari inserendo, tra angolo e spalletta, una frazione di blocco (pos. 3A);
-3 inserire l'armatura verticale, previa esecuzione del foro, in corrispondenza dei punti previsti nel progetto.

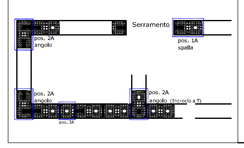

PARTICOLARI D'ANGOLO TRA MURI DA 50

Pos.1 - primo corso	Pos.2 - secondo corso	Pos.3 - terzo corso	Pos.4 - quarto corso

PARTICOLARI D'ANGOLO TRA MURI DA 50 E DA 25

Pos.1 - primo corso	Pos.2 - secondo corso	Pos.3 - terzo corso	Pos.4 - quarto corso

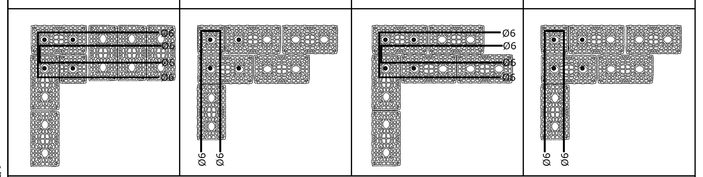

PARTICOLARI D' INCROCIO A "T" TRA MURI DA 50 E DA 25

Pos.1 - primo corso	Pos.2 - secondo corso	Pos.3 - terzo corso	Pos.4 - quarto corso

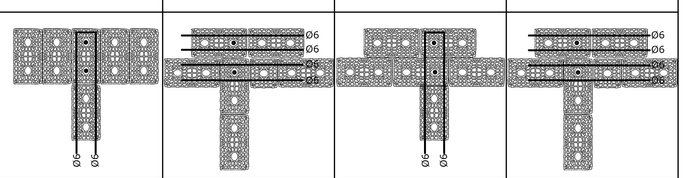

PARTICOLARI SPALLA SUI MURI DA 50 E DA 25 E ARM. ORIZZONTALI

Pos.1 - primo corso	Pos.2 - secondo corso	Pos.3 - terzo corso	Pos.4 - quarto corso

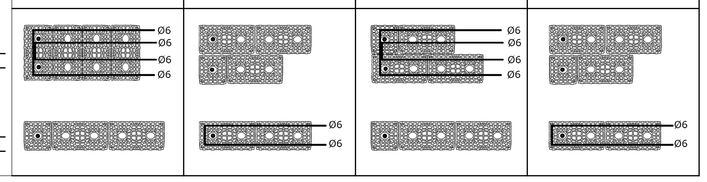

STUDIO MARIO ingegneria e architettura
31015 CONEGLIANO (TV) - viale Veneto, 7 www.studiomario.it
tel +39 0438 34375
fax +39 0438 35689
posta@studiomario.it
postacert@pec.ingmassimomario.it
seguici anche su facebook
SISTEMA QUALITA' CERTIFICATO ISO 9001:2008

DERSUT CAFFE' SPA
- CONEGLIANO -

INTERVENTO DI EDILIZIA PRODUTTIVA REALIZZABILE IN DEROGA ALLO STRUMENTO URBANISTICO GENERALE AI SENSI DELL'Art. 4 L.R. 31.12.2012 n. 55

n. tavola	scale:	contenuto della tavola:
6	1:50 1:10 1:	MUSEO DEL CAFFE'

STRUTTURE-MURATURE ARMATE BLOCCHI 1-2-4

data	ver.	rev.	disegnata da	verificata da	approvata da	note modifica
14.12.2018	0	0	SD	SD	MM	

COMPONENTI	MATERIALI								
	calcestruzzo						acciaio per armature	acciaio in profilati a caldo	legname o legno lamellare
	classe di resistenza	classe di esposizione	A/C max	copriferro min. (mm)	classe di consist.	D max inerti (mm)			
fondazioni	C28/35	XC2	0.55	50	S4	30	B450 C		
muri							f_{yk} >= 450 N/mmq		
pilastri							f_{tk} >= 540 N/mmq	S 275	
travi e solette							$1,13<=(f_t/f_y)_k<=1,35$	S 275	GL24H-C24
solai							$(f_t/f_{y\,min})_k<=1,25$		GL24H-C24
							$(Agt)_k$ >= 7%		

CONTROLLARE SEMPRE QUOTE E PARTICOLARI SUI DISEGNI ARCHITETTONICI IN CASO DI DISCORDANZE INTERPELLARE LA DIREZIONE DEI LAVORI

W:\Dersut.1029\E-Strutture\museo\R0\V0\1029-M13-FD-TS-V0R0-D.dwg scala plot 1: