PIANTA FONDAZIONI DELLA SERRA sc.1:100

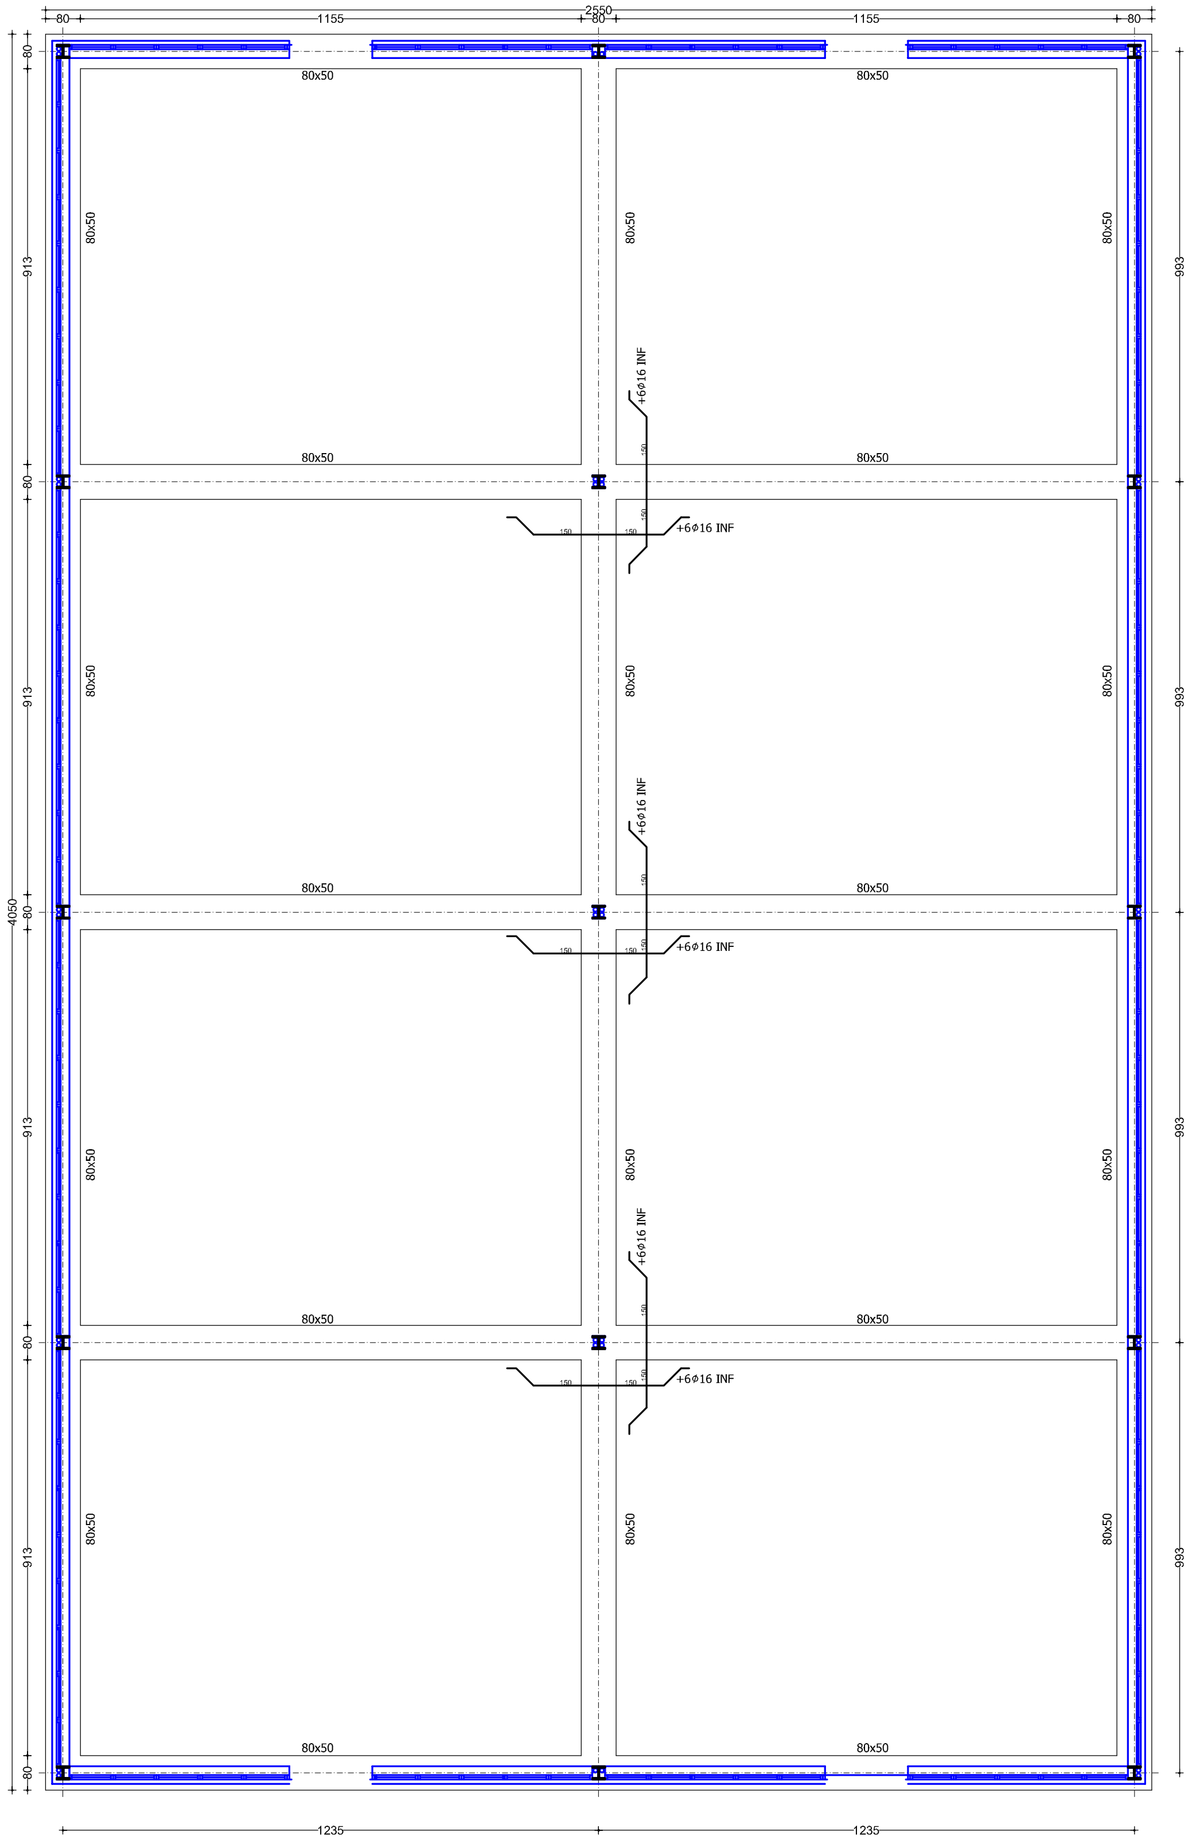

SEZ. TIPO DELLE FONDAZIONI sc.1:20

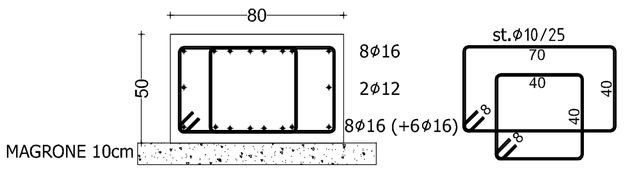

MATERIALI	CALCESTRUZZO	FONDAZIONI
		classe di esposizione ambientale (EN 206-1): XC2 minima classe di resistenza (EN 206-1): C28/35 max rapporto A/C: 0.6 classe di consistenza SLUMP: S4 minimo contenuto di cemento: 300 Kg/mc diametro massimo inerte: 25mm copriferro per la parte gettata entro casseri: 35mm copriferro per la parte gettata contro terra: 75mm
	ACCIAIO PER CLS	barre — tipo B450C — fynom>450 MPa — ftnom>540 MPa
		rete — tipo B450A — fynom>450 MPa — ftnom>540 MPa

NOTA 1: CONTROLLARE LE MISURE E LE QUOTE SUL POSTO E NEL PROGETTO ARCHITETTONICO: IN CASO DI DISCORDANZA AVVERTIRE SUBITO IL DIRETTORE DEI LAVORI

NOTA 2: LE MISURE DELLE STAFFE S'INTENDONO ESTERNE

NOTA 3: L'ALTEZZA LIBERA DI GETTO DEL CALCESTRUZZO NON DEVE SUPERARE I 50cm

NOTA 4: UTILIZZARE CALCESTRUZZO A PRESTAZIONE GARANTITA PRODOTTO IN IMPIANTO DOTATO DI FPC

NOTA 5: STAGIONARE AD UMIDO LE SUPERFICI DEL CALCESTRUZZO PER ALMENO 7 GIORNI DAL GETTO CON MEMBRANE ANTIEVAPORANTI, TELI DI PLASTICA, ACQUA NEBULIZZATA

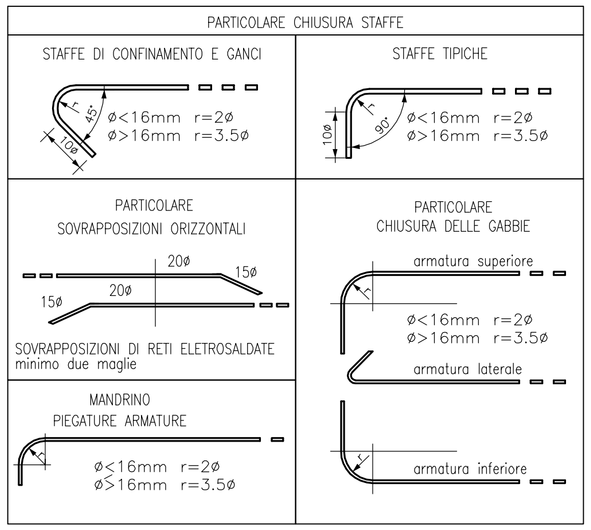

STUDIO MARIO ingegneria e architettura
31015 CONEGLIANO (TV) - viale Veneto, 7 www.studiomario.it
seguici anche su facebook
tel +39 0438 34375
fax +39 0438 35689
posta@studiomario.it
postacert@pec.ingmassimomario.it
SISTEMA QUALITA' CERTIFICATO ISO 9001:2008

DERSUT CAFFE' SPA
- CONEGLIANO -

INTERVENTO DI EDILIZIA PRODUTTIVA REALIZZABILE IN DEROGA ALLO STRUMENTO URBANISTICO GENERALE AI SENSI DELL'Art. 4 L.R. 31.12.2012 n. 55

n. tavola	scale:	contenuto della tavola:
1	1:50 1:10 1: 1:	SERRA DEL CAFFE'

STRUTTURE-FONDAZIONI

data	ver.	rev.	disegnata da	verificata da	approvata da	note modifica
14.12.2018	0	0	SD	SD	MM	

COMPONENTI	MATERIALI								
	calcestruzzo						acciaio per armature	acciaio in profilati a caldo	legname o legno lamellare
	classe di resistenza	classe di esposizione	A/C max	copriferro min. (mm)	classe di consist.	D max inerti (mm)			
fondazioni	C28/35	XC2	0.55	50	S4	30	B450 C		
muri							f_{yk} >= 450 N/mmq		
pilastri							f_{tk} >= 540 N/mmq		
travi e solette							$1,13<=(f_t/f_y)_k<=1,35$		
solai							$(f_y/f_{ynom})_k$ <=1,25		
							$(Agt)_k$ >= 7%		

CONTROLLARE SEMPRE QUOTE E PARTICOLARI SUI DISEGNI ARCHITETTONICI IN CASO DI DISCORDANZE INTERPELLARE LA DIREZIONE DEI LAVORI

W:\Dersut.1029\E-Strutture\serra\R0V0\1029-S1-FS-TS-V0R0-D.dwg scala plot 1: