PIANTA COPERTURA DELLA SERRA sc.1:100

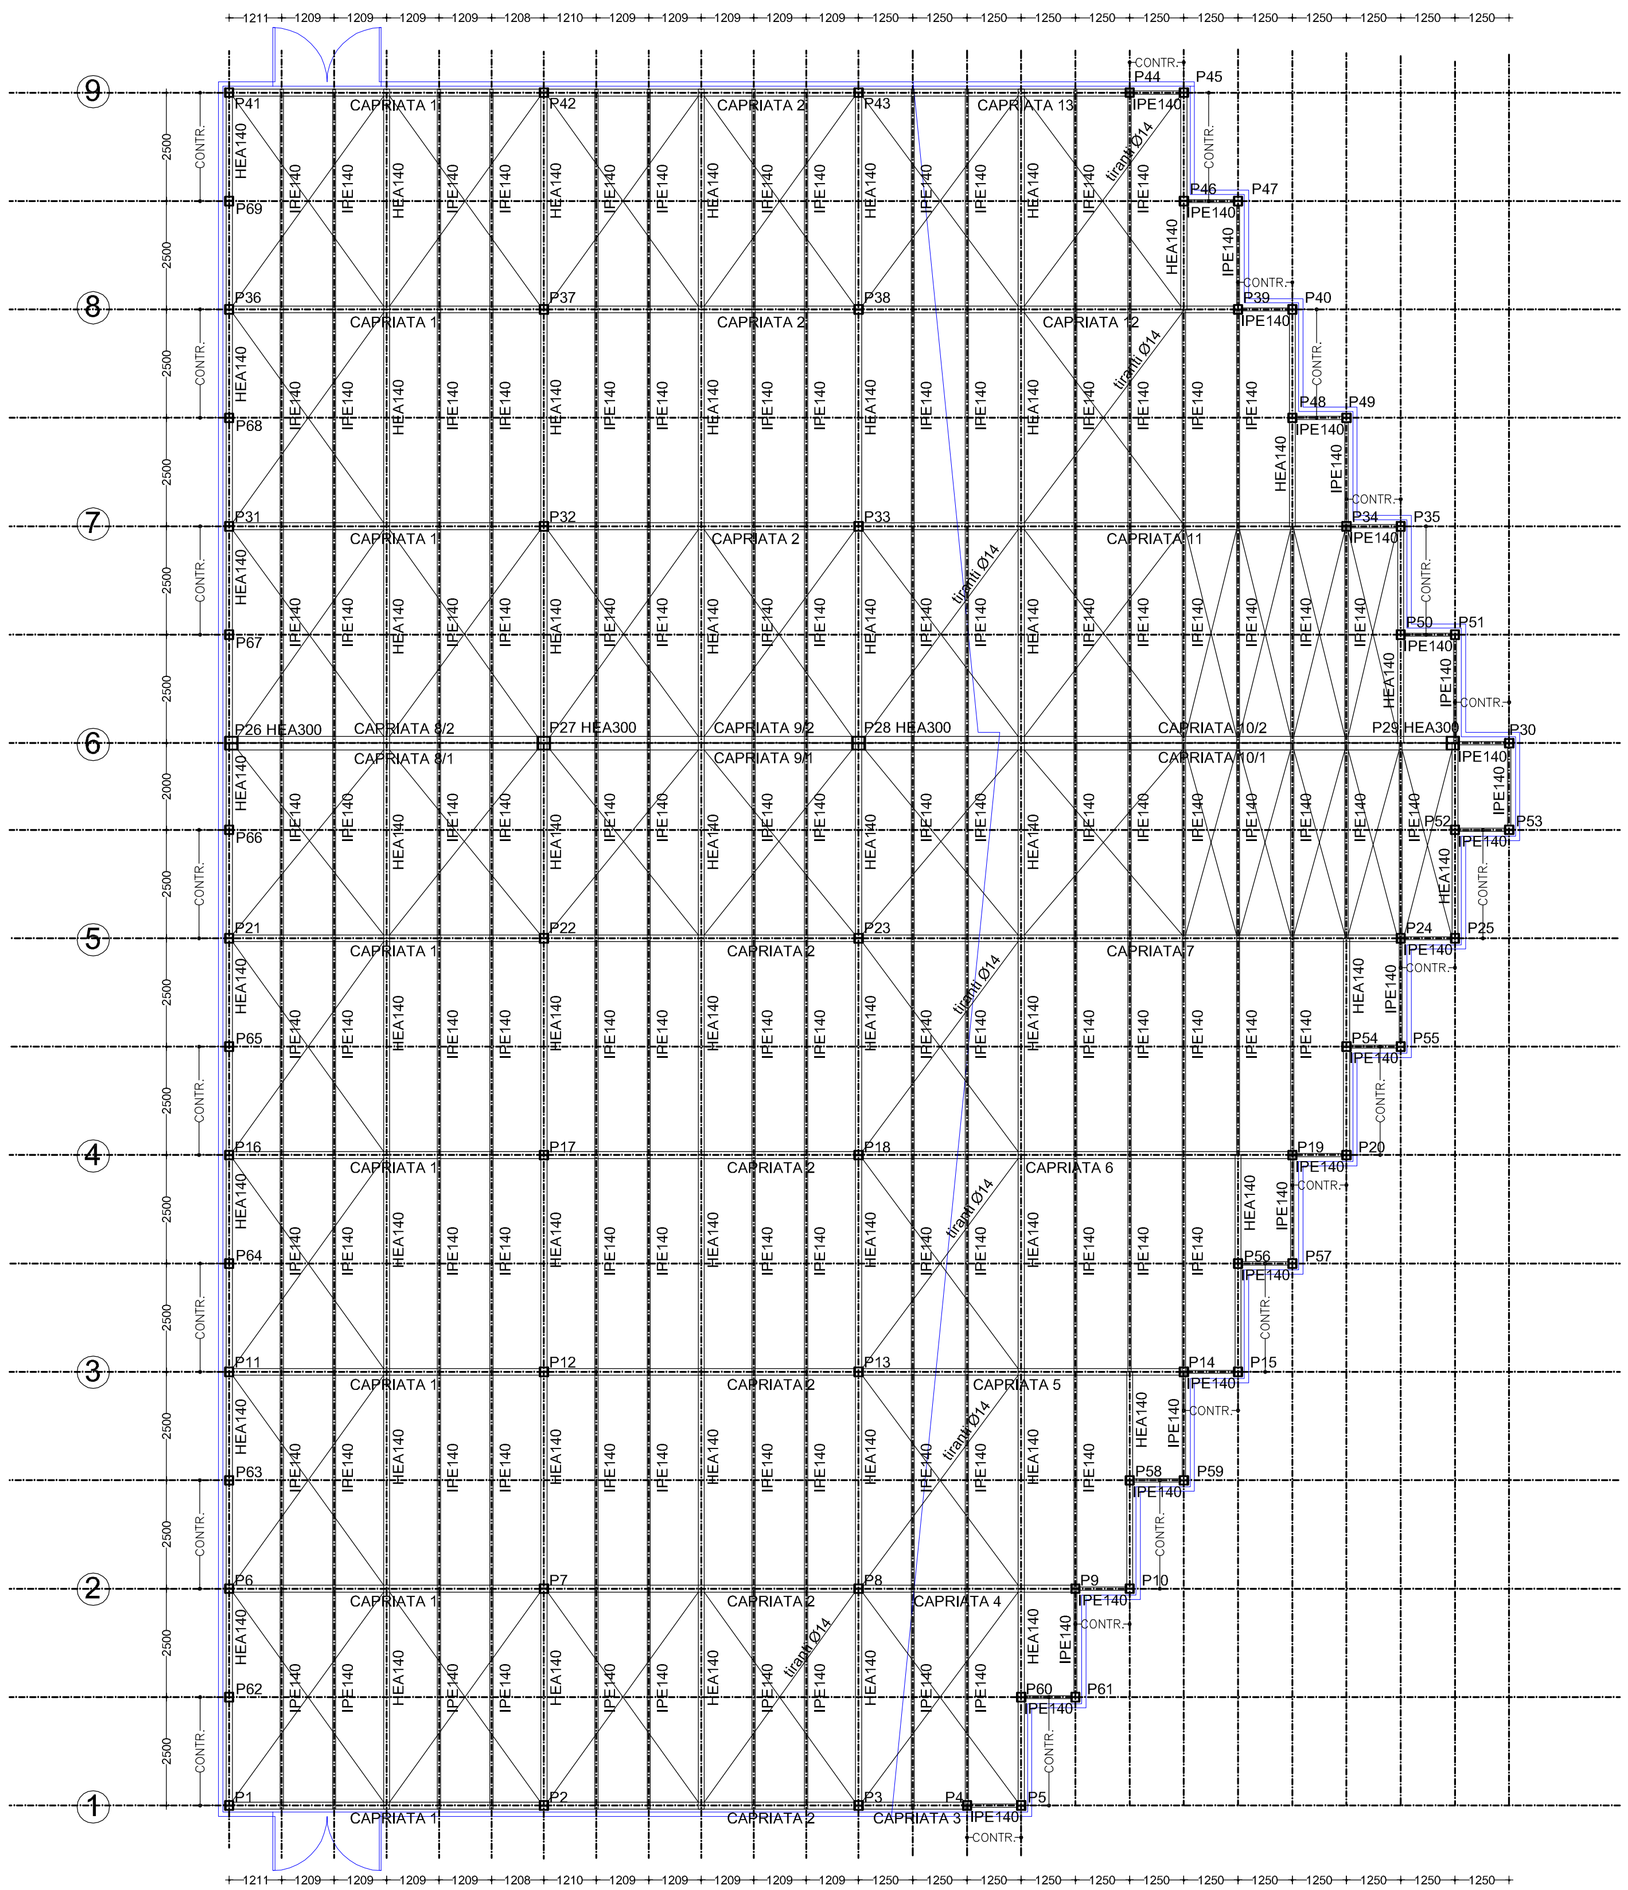

CARICHI SULLA COPERTURA DELLA SERRA

peso proprio del vetro sp.1 cm 0.25 KN/mq
peso strutture per i serramenti 0.10 KN/mq
neve 1.20 KN/mq

STUDIO MARIO ingegneria e architettura
31015 CONEGLIANO (TV) - viale Veneto, 7 www.studiomario.it
seguici anche su facebook
tel +39 0438 34375
fax +39 0438 35689
posta@studiomario.it
postacert@pec.ingmassimomario.it
SISTEMA QUALITA' CERTIFICATO ISO 9001:2008

DERSUT CAFFE' SPA - CONEGLIANO -

INTERVENTO DI EDILIZIA PRODUTTIVA REALIZZABILE IN DEROGA ALLO STRUMENTO URBANISTICO GENERALE AI SENSI DELL'Art. 4 L.R. 31.12.2012 n. 55

n. tavola	scale:	contenuto della tavola:
2	1:50 1:10 1: 1:	SERRA DEL CAFFE'

STRUTTURE-PIANTA DELLA COPERTURA

data	ver.	rev.	disegnata da	verificata da	approvata da	note modifica
19.03.2019	0	0	SD	SD	MM	

COMPONENTI	MATERIALI								
	calcestruzzo						acciaio per armature	acciaio in profilati a caldo	legname o legno lamellare
	classe di resistenza	classe di esposizione	A/C max	copriferro min. (mm)	classe di consist.	D max inerti (mm)			
fondazioni	C30/37	XC2	0.60	50	S3	30	B450 C		
muri							f_{yk} >= 450 N/mmq		
pilastri							f_{tk} >= 540 N/mmq	S275JR	
travi e solette							$1,13<=(f_t/f_y)_k<=1,35$	S275JR	
solai							$(f_y/f_{nom})_k <=1,25$		
							$(Agt)_k$ >= 7%		

CONTROLLARE SEMPRE QUOTE E PARTICOLARI SUI DISEGNI ARCHITETTONICI IN CASO DI DISCORDANZE INTERPELLARE LA DIREZIONE DEI LAVORI

W:\Dersut.1029\E-Strutture\serra\V1R0\1029-01-FP-TS-V1-R0-D.dwg scala plot 1:1