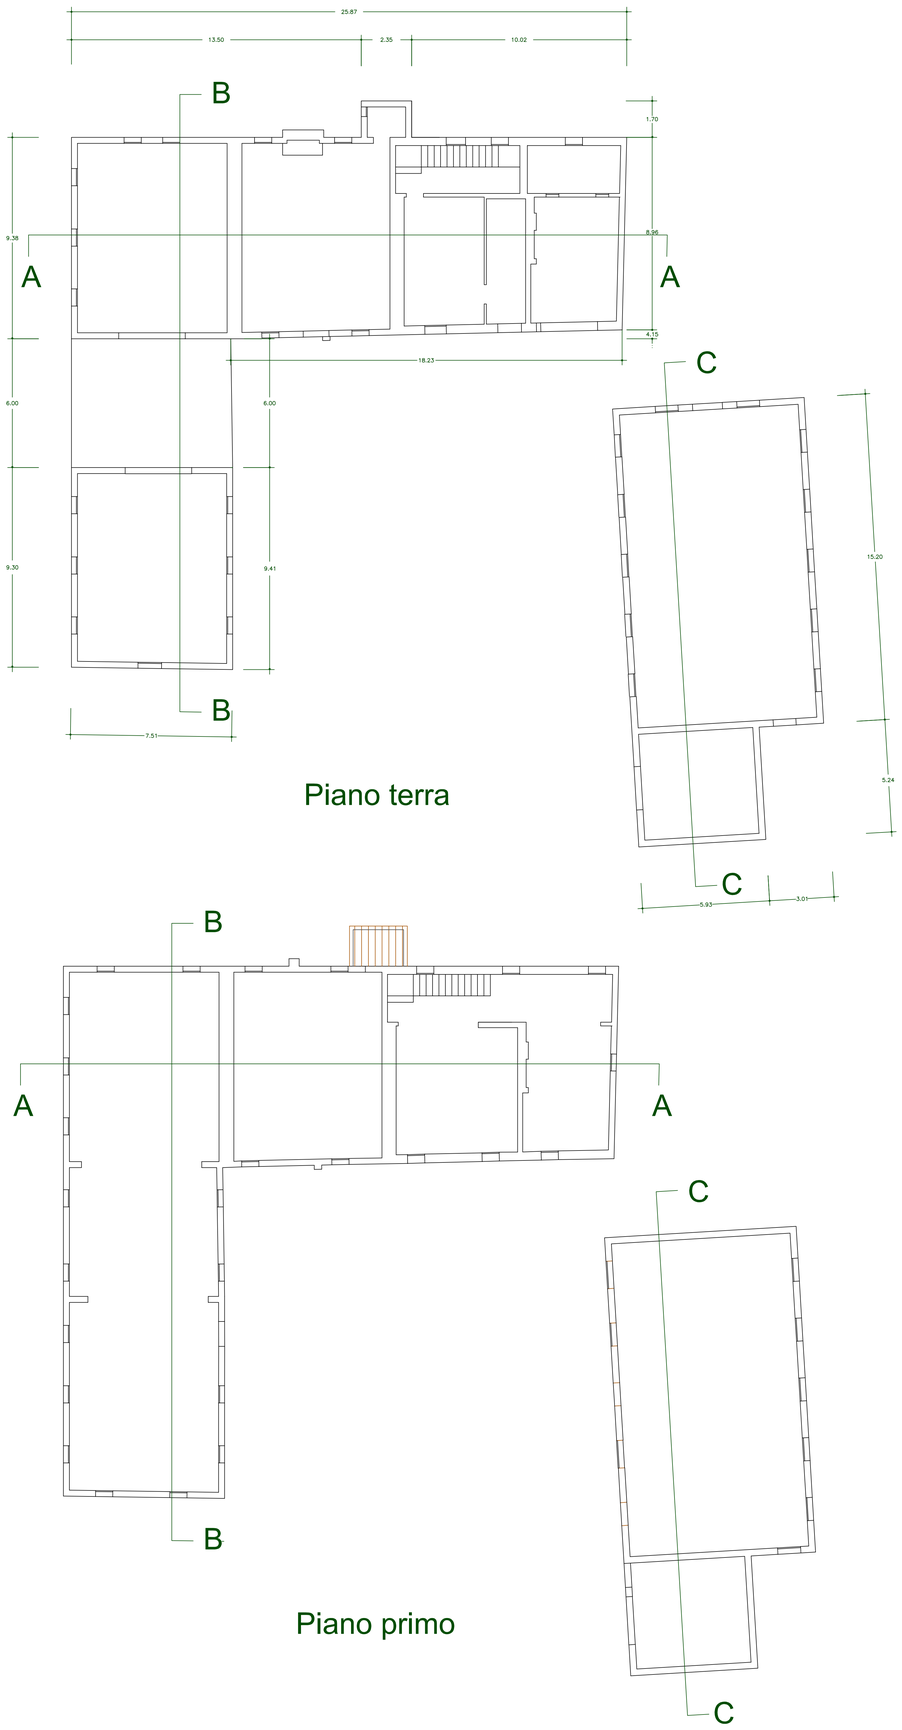

Piano terra

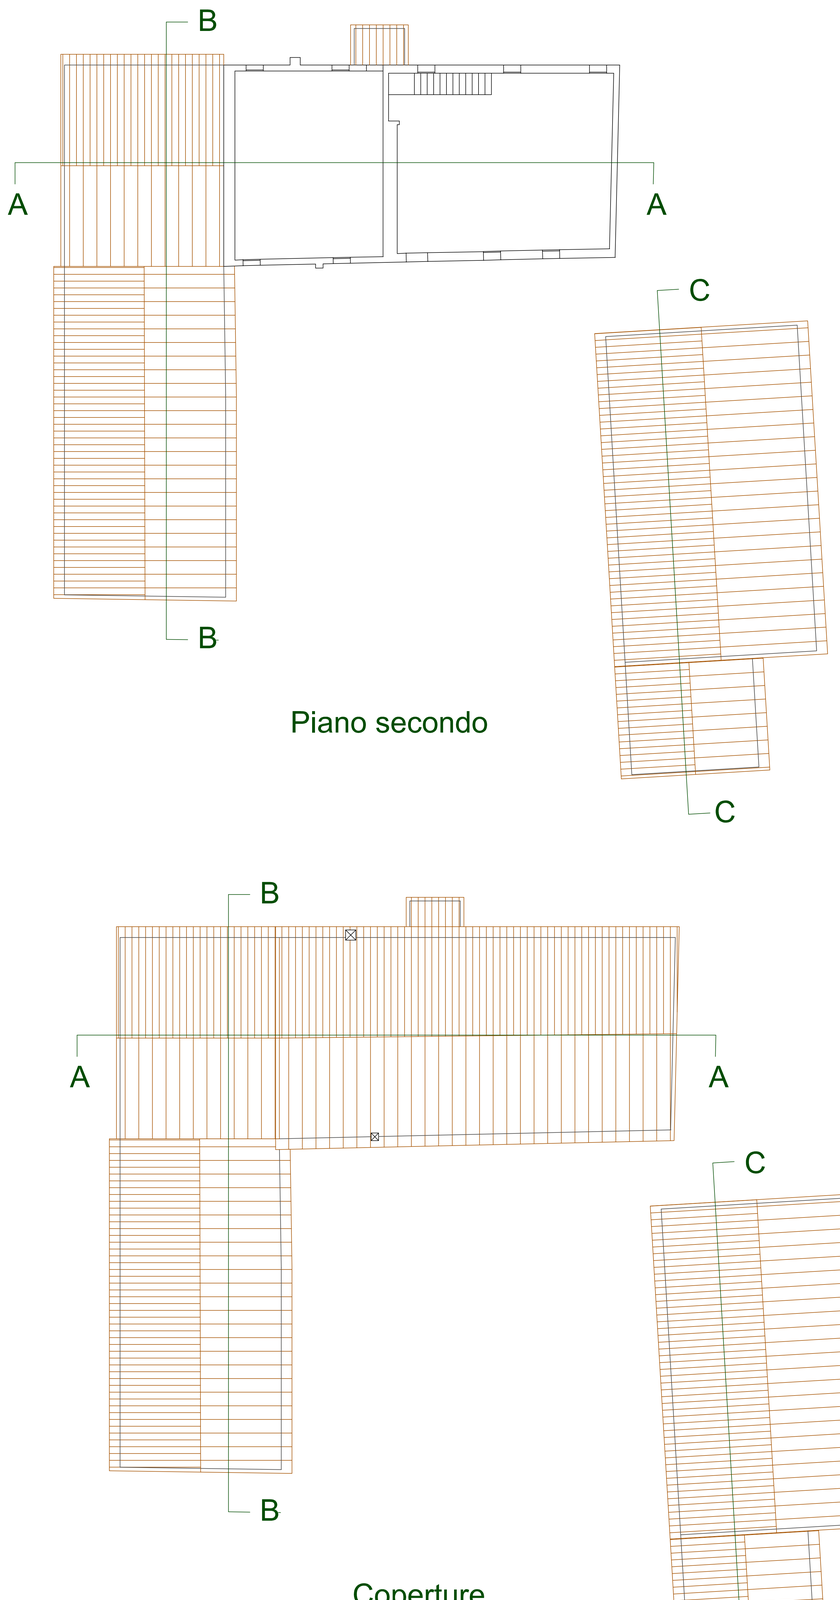

Piano secondo

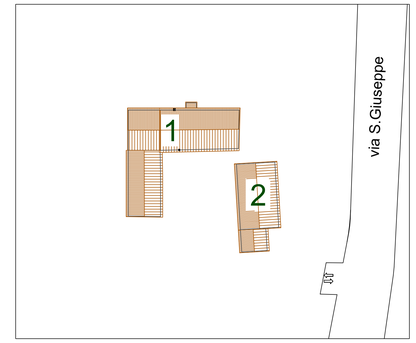

Planimetria

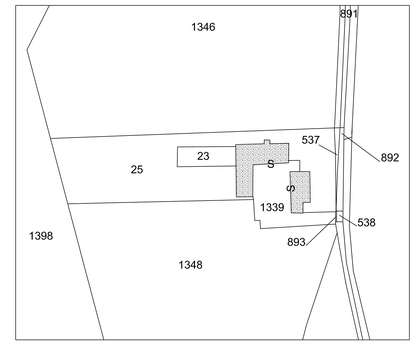

Estratto di mappa fg. 37

Piano primo

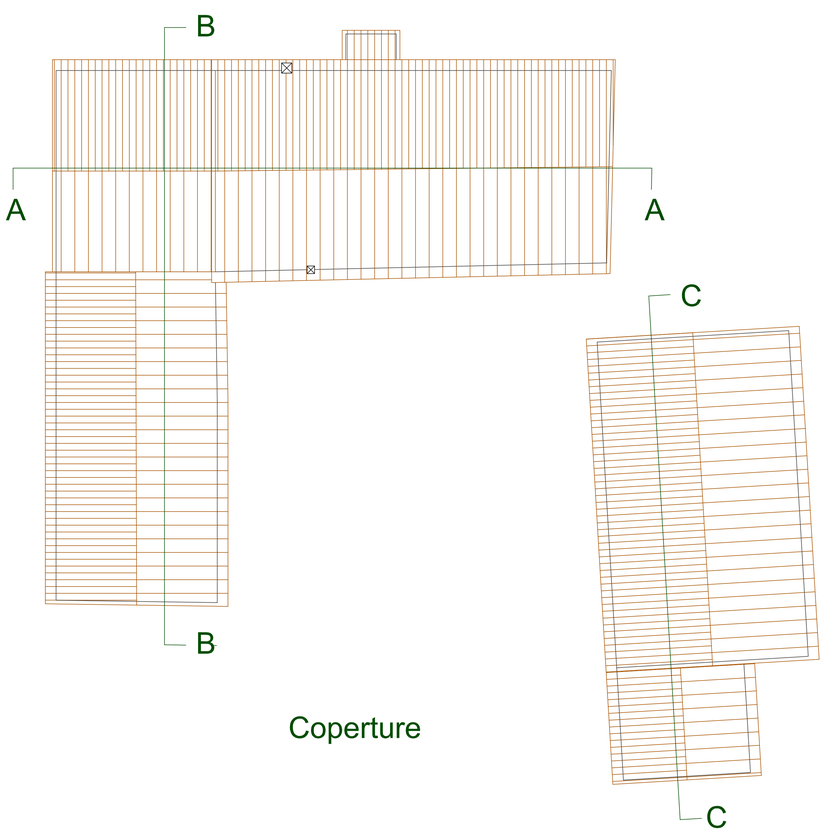

Coperture

STUDIO MARIO ingegneria e architettura
31015 CONEGLIANO (TV) - viale Veneto, 7 www.studiomario.it
seguici anche su facebook
tel +39 0438 34375
fax +39 0438 420947
posta@studiomario.it
postacert@pec.ingmassimomario.it
SISTEMA QUALITA'
CERTIFICATO ISO 9001:2008

DERSUT CAFFE' SPA
- CONEGLIANO -

INTERVENTO DI EDILIZIA PRODUTTIVA REALIZZABILE IN DEROGA ALLO STRUMENTO URBANISTICO GENERALE AI SENSI DELL'Art. 4 L.R. 31.12.2012 n. 55

n. tavola	scale:	contenuto della tavola:
01M	1:100 1:500 1:1000 1:	MUSEO DEL CAFFE' Stato di fatto: Piante Planimetria Estratto di mappa

data	ver.	rev.	disegnata da	verificata da	approvata da	note modifica
20.04.2018	0	0	MM	MM	MM	
11.02.2019	2	2	KZ	KZ	MM	Integrazione richiesta da U.T.

file: \\-Permesso di costruire, SCIA, DIA\2-PdC-tutto SUAP V0R0\Architettura\Museo\1029-M02 scala plot 1:100

COLLABORATORE: arch. ZAMBON Karim