



# Prospetto nord

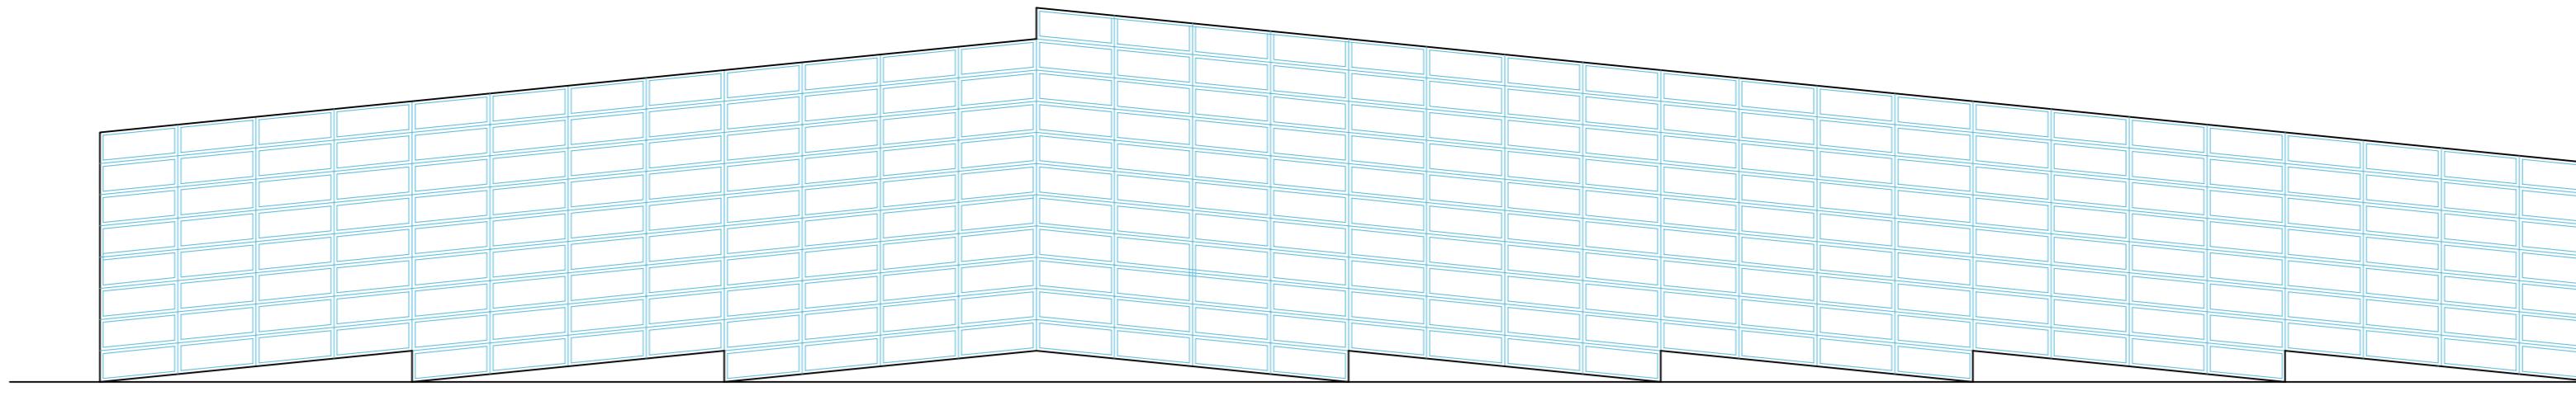


# Prospetto ovest




# Prospetto sud

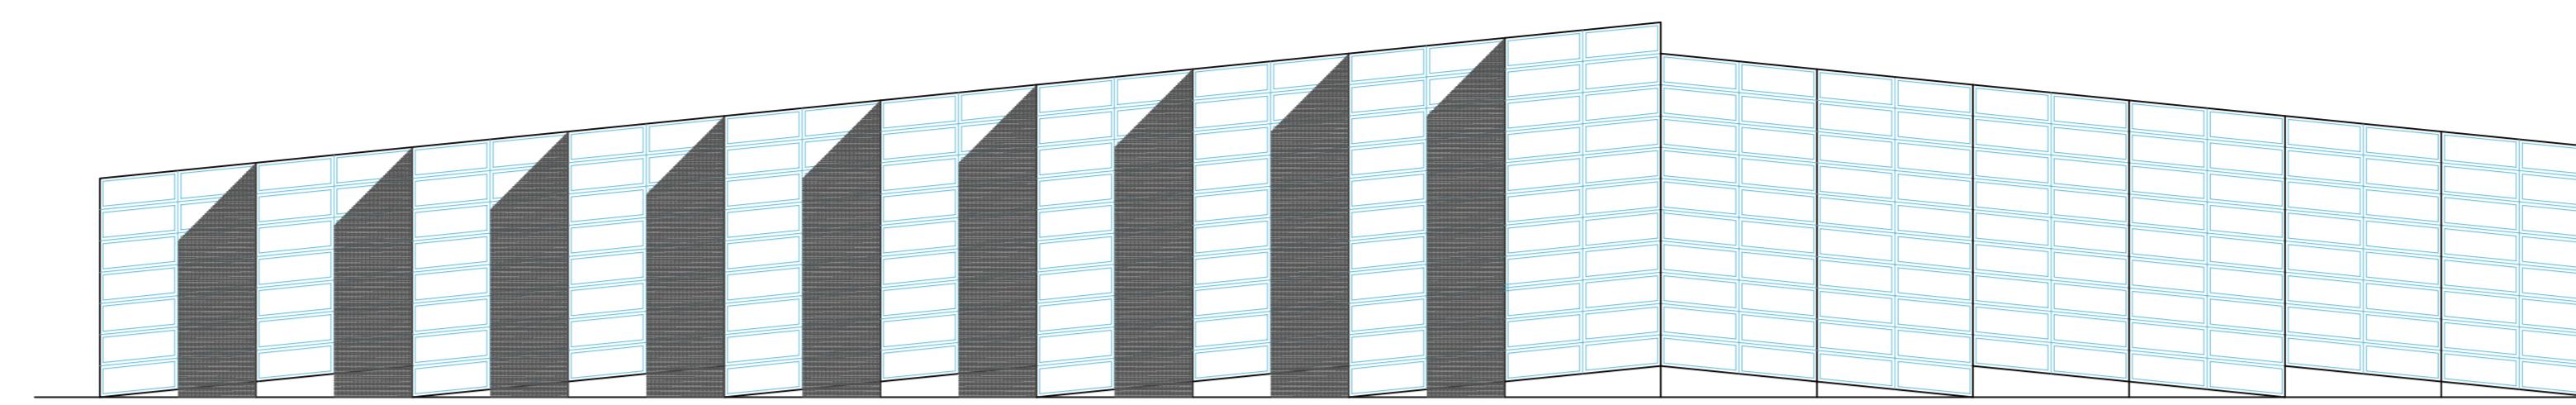


# Prospetto est

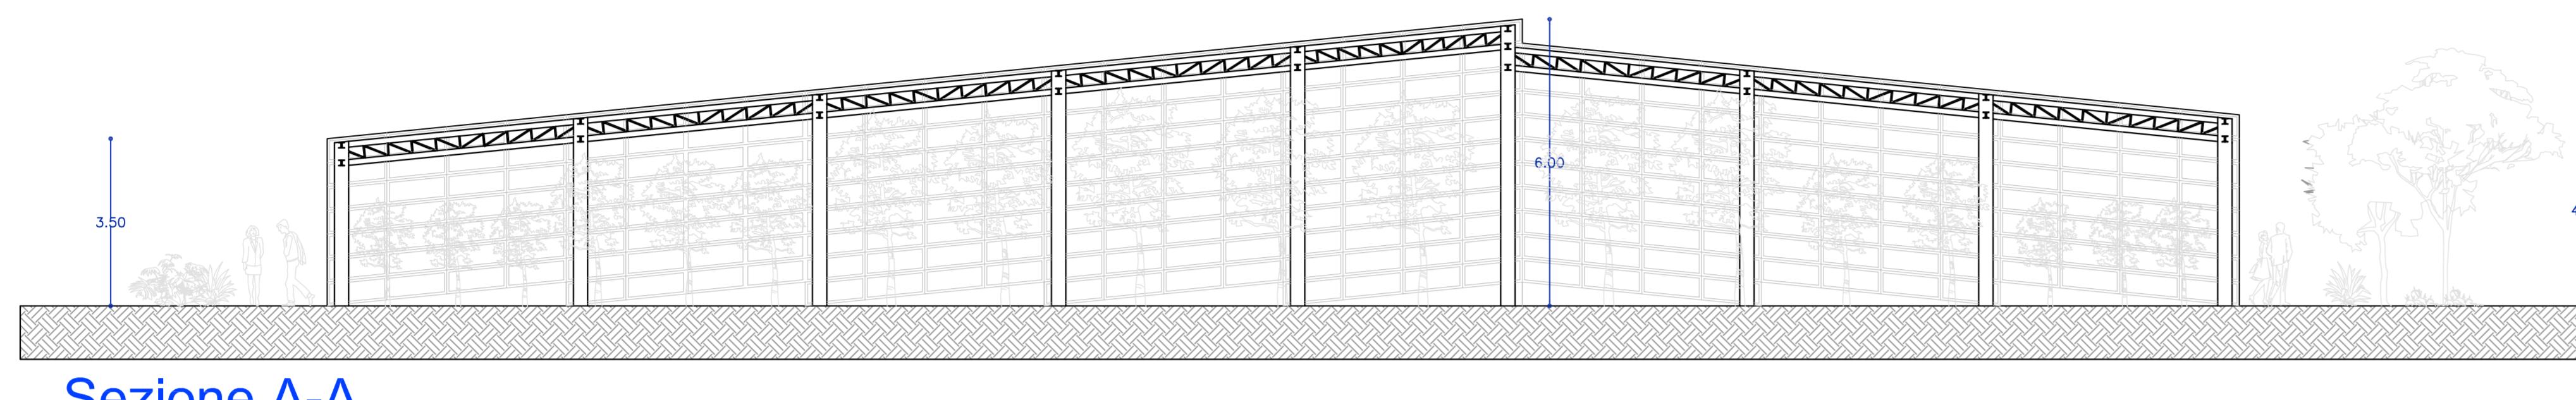

# Sezione A-A

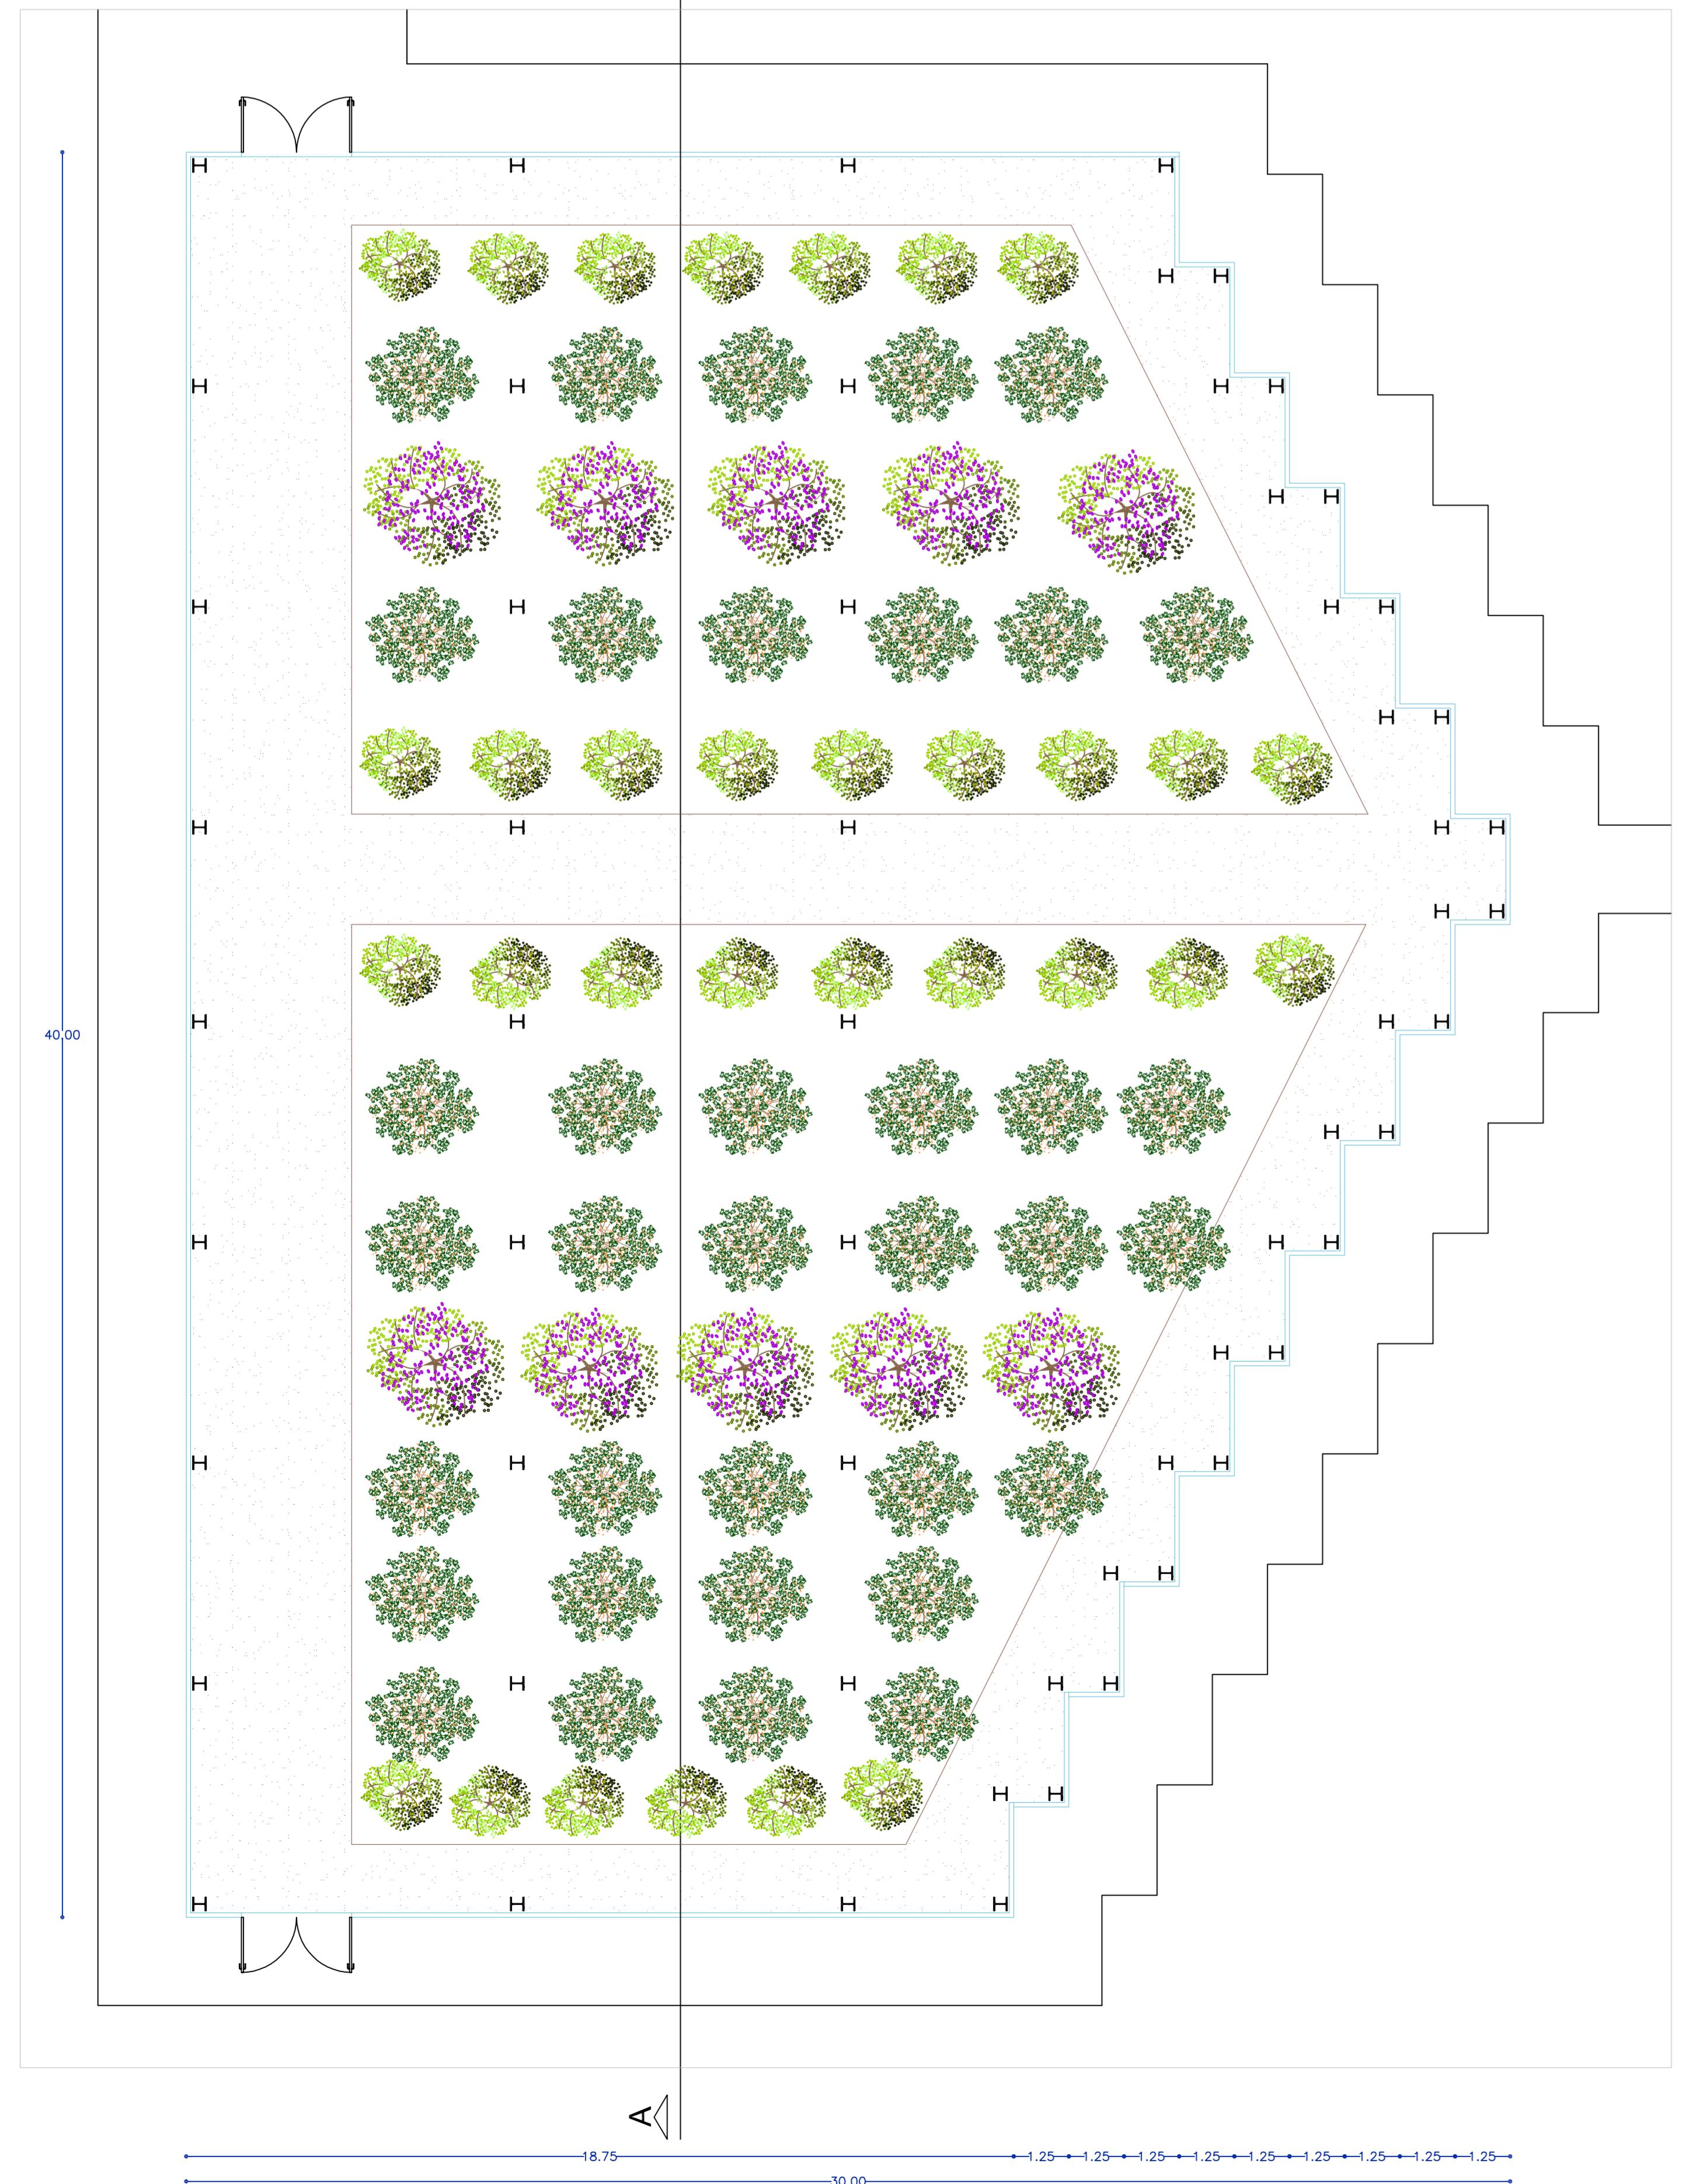

# Pianta del piano terra

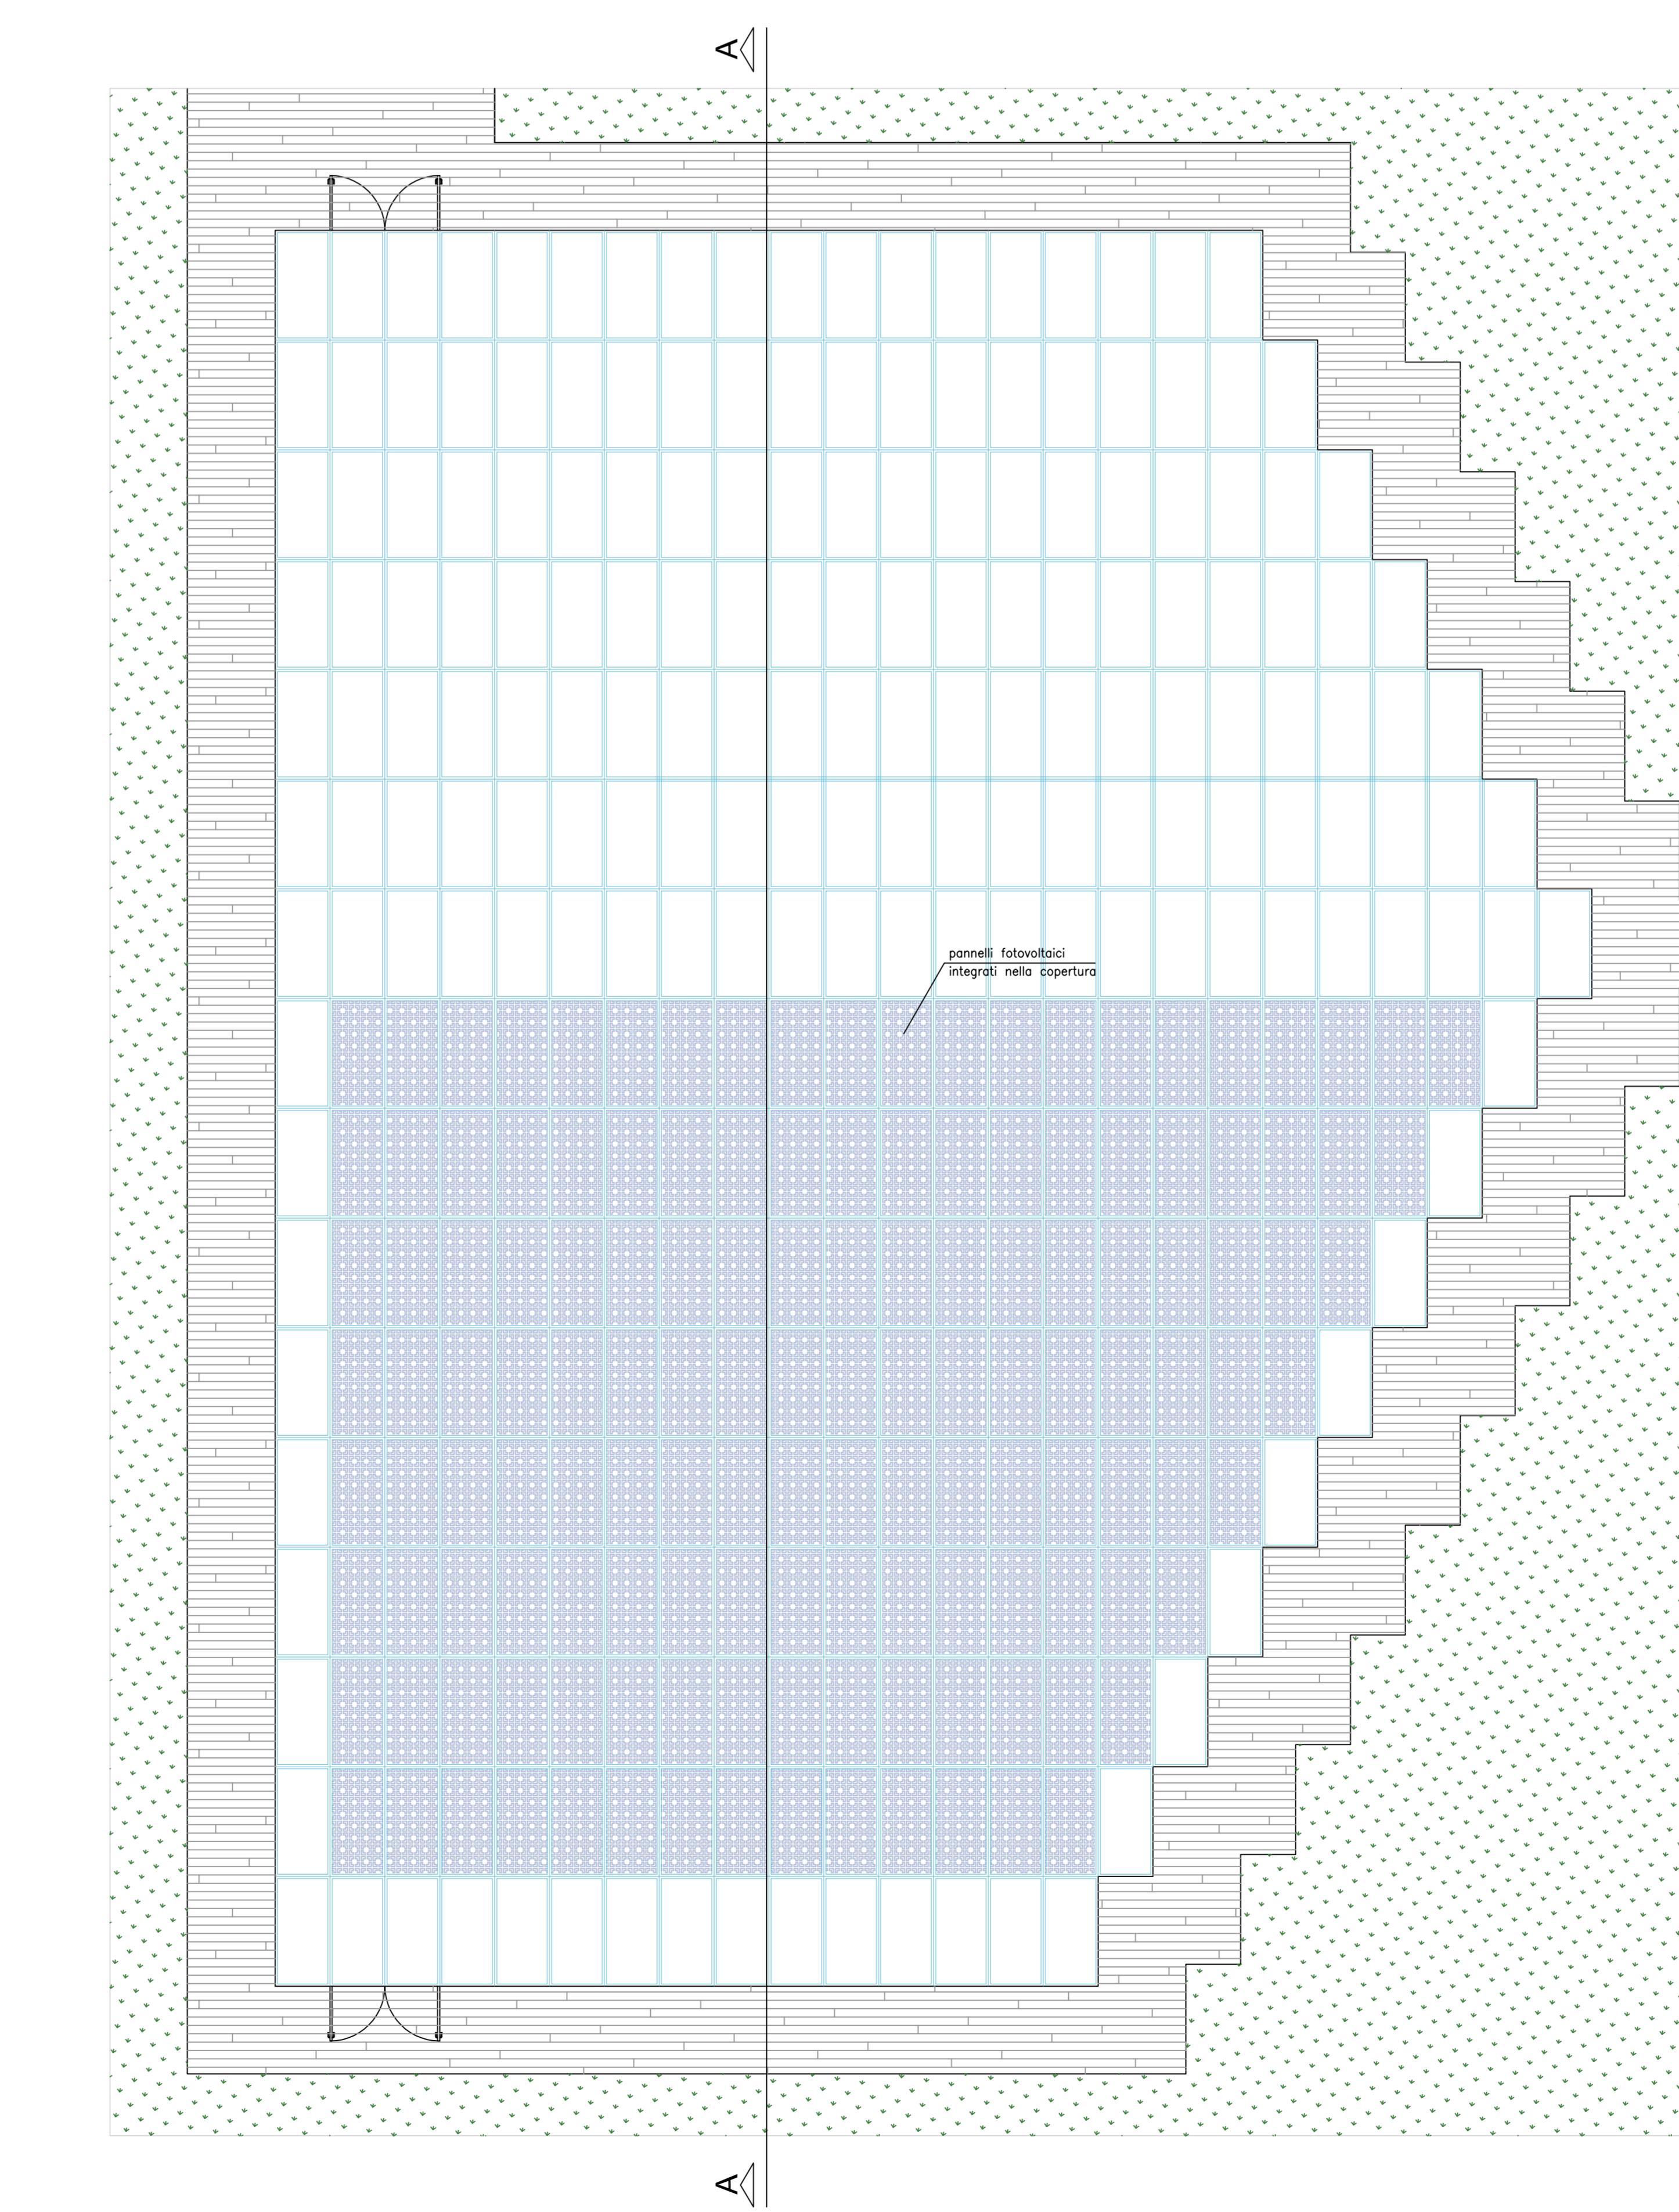

## Pianta copertura