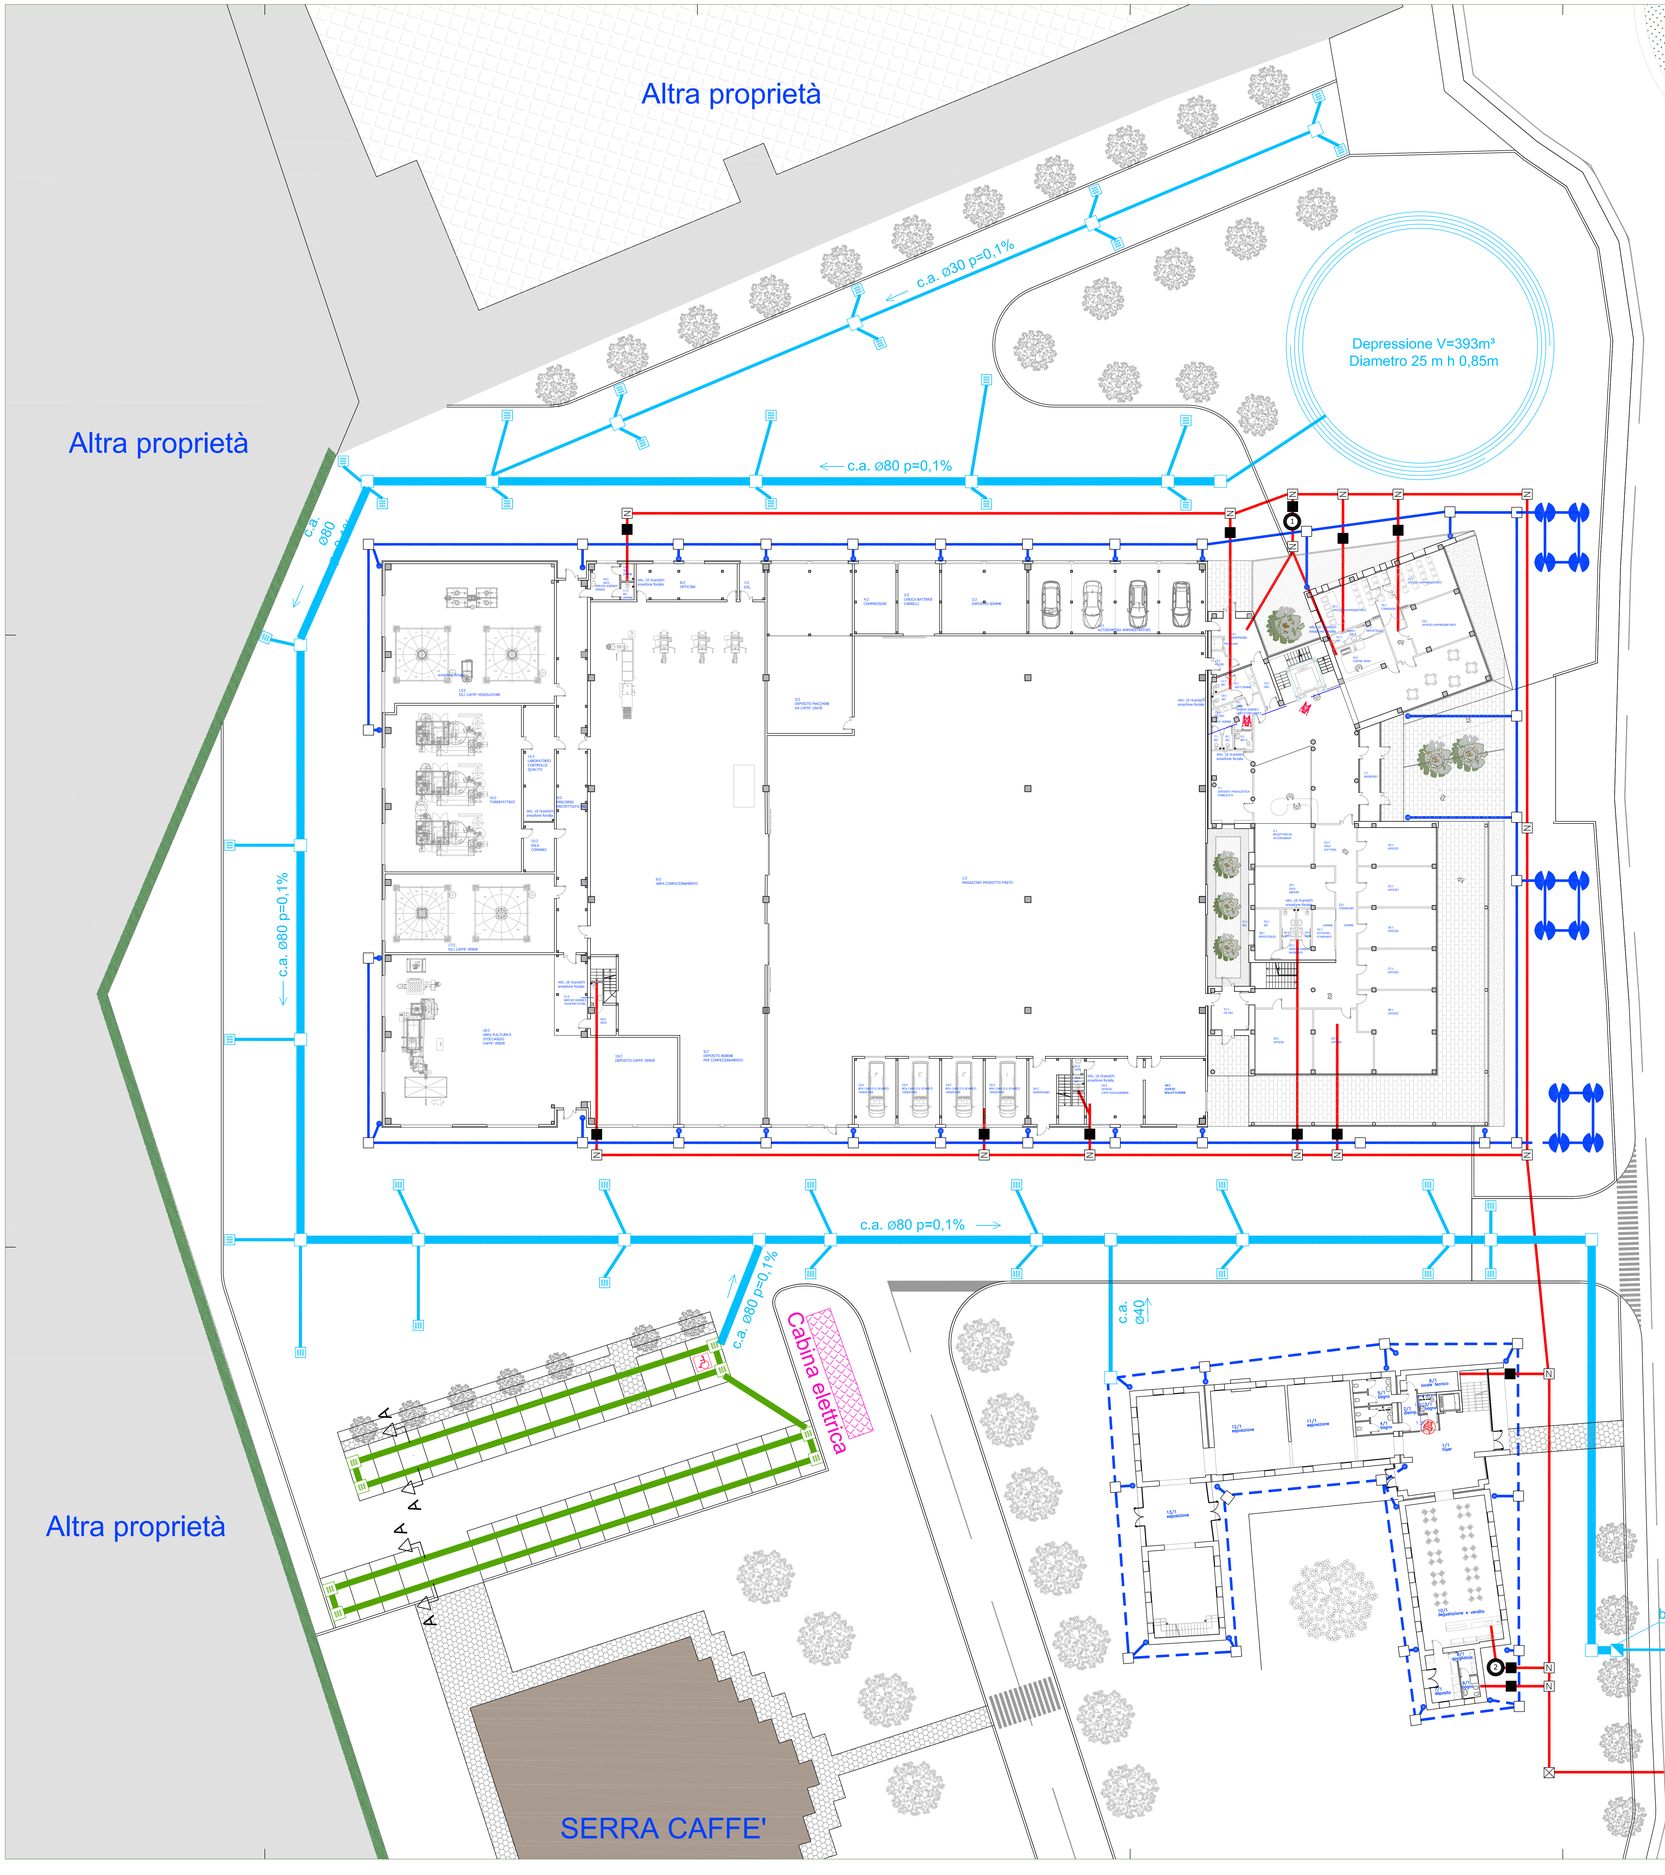

SISTEMA D'INVASO

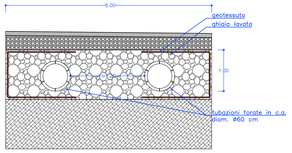

Sezione A-A

PARTICOLARE POZZI PERDENTI

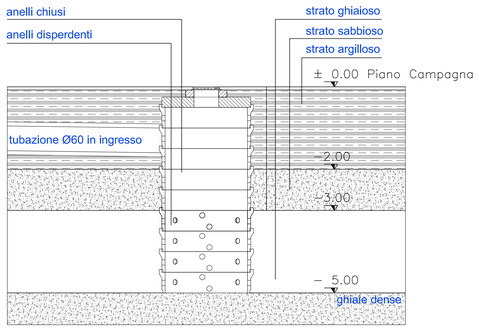

LEGENDA

- TUBO IN CEMENTO ø 60 PER ACQUE METEORICHE COPERTURE FABBRICATI
- TUBO IN CEMENTO PER ACQUE METEORICHE
- TUBO FORATE IN CEMENTO ø 60 PER SISTEMA INVASO
- TUBO IN POLIETILENE PER ACQUE NERE
- POZZETTI DI RACCORDO PER ACQUE METEORICHE
- CADITOIA ACQUE BIANCHE
- POZZETTO TIPO FIRENZE
- POZZETTI DI ISPEZIONE ACQUE NERE
- BOCCA TARATA 10 l/s, ha
- VASCA CONDENSAGRASSI DIMEN. 1– abi. equi n. 20
  2– abi. equi n. 10
- N. 4 POZZI PERDENTI ø 2.00M H=5.00 M
  H DRENANTE=2.00 M

STUDIO MARIO ingegneria e architettura
31015 CONEGLIANO (TV) - viale Veneto, 7 www.studiomario.it
seguici anche su facebook
tel +39 0438 35689
fax +39 0438 1731329
posta@studiomario.it
postacert@pec.ingmassimomario.it
SISTEMA QUALITA' CERTIFICATO ISO 9001:2008

DERSUT CAFFE' S.P.A.
- CONEGLIANO -

INTERVENTO DI EDILIZIA PRODUTTIVA IN VARIANTE ALLO STRUMENTO URBANISTICO GENERALE AI SENSI DELL'Art. 4 L.R. 31.12.2012 n. 55

n. tavola	scale:	contenuto della tavola:
F01	1:200	RETE FOGNARIA STABILIMENTO E MUSEO Planimetria generale

data	ver.	rev.	disegnata da	verificata da	approvata da	note modifica
21.12.2018	0	0	NC	KZ	MM	
11.02.2019	2	2	NC	KZ	MM	Integrazione richiesta U.T.

W:\Dersut.1029\I-Permesso di costruire, SCIA, DIA\2-PdC-tutto SUAP V0R0\Fognature\1029-10 scala plot 1:10

COLLABORATORE: arch. ZAMBON Karim