

**ELENCO APPARECCHI ILLUMINANTI**



01	36W [S]	Proiettore da esterno, led 36W / 3400m / 3000K, su palo/parete, ottica stradale
02	36W [A]	Proiett. da esterno, led 36W / 3387m / 3000K, su palo/parete, ottica asimmetrica
03	24W [S]	Apparecchio illuminante da arredo urbano, led 24W / 1566m / 3000K, su palo Hft=2.8m
04	20W [S]	Apparecchio illuminante da esterno con lampada led 20W / 1600lm, a soffitto, diffusore
		Infrastruttura di ricarica per auto elettriche a doppia postazione
		Predisposizione per infrastruttura di ricarica per auto elettriche

**SEZIONE X-X 1:200**

**SEZIONE X-X 1:100**

Area in proprietà ad uso privato

Area in proprietà ad uso privato

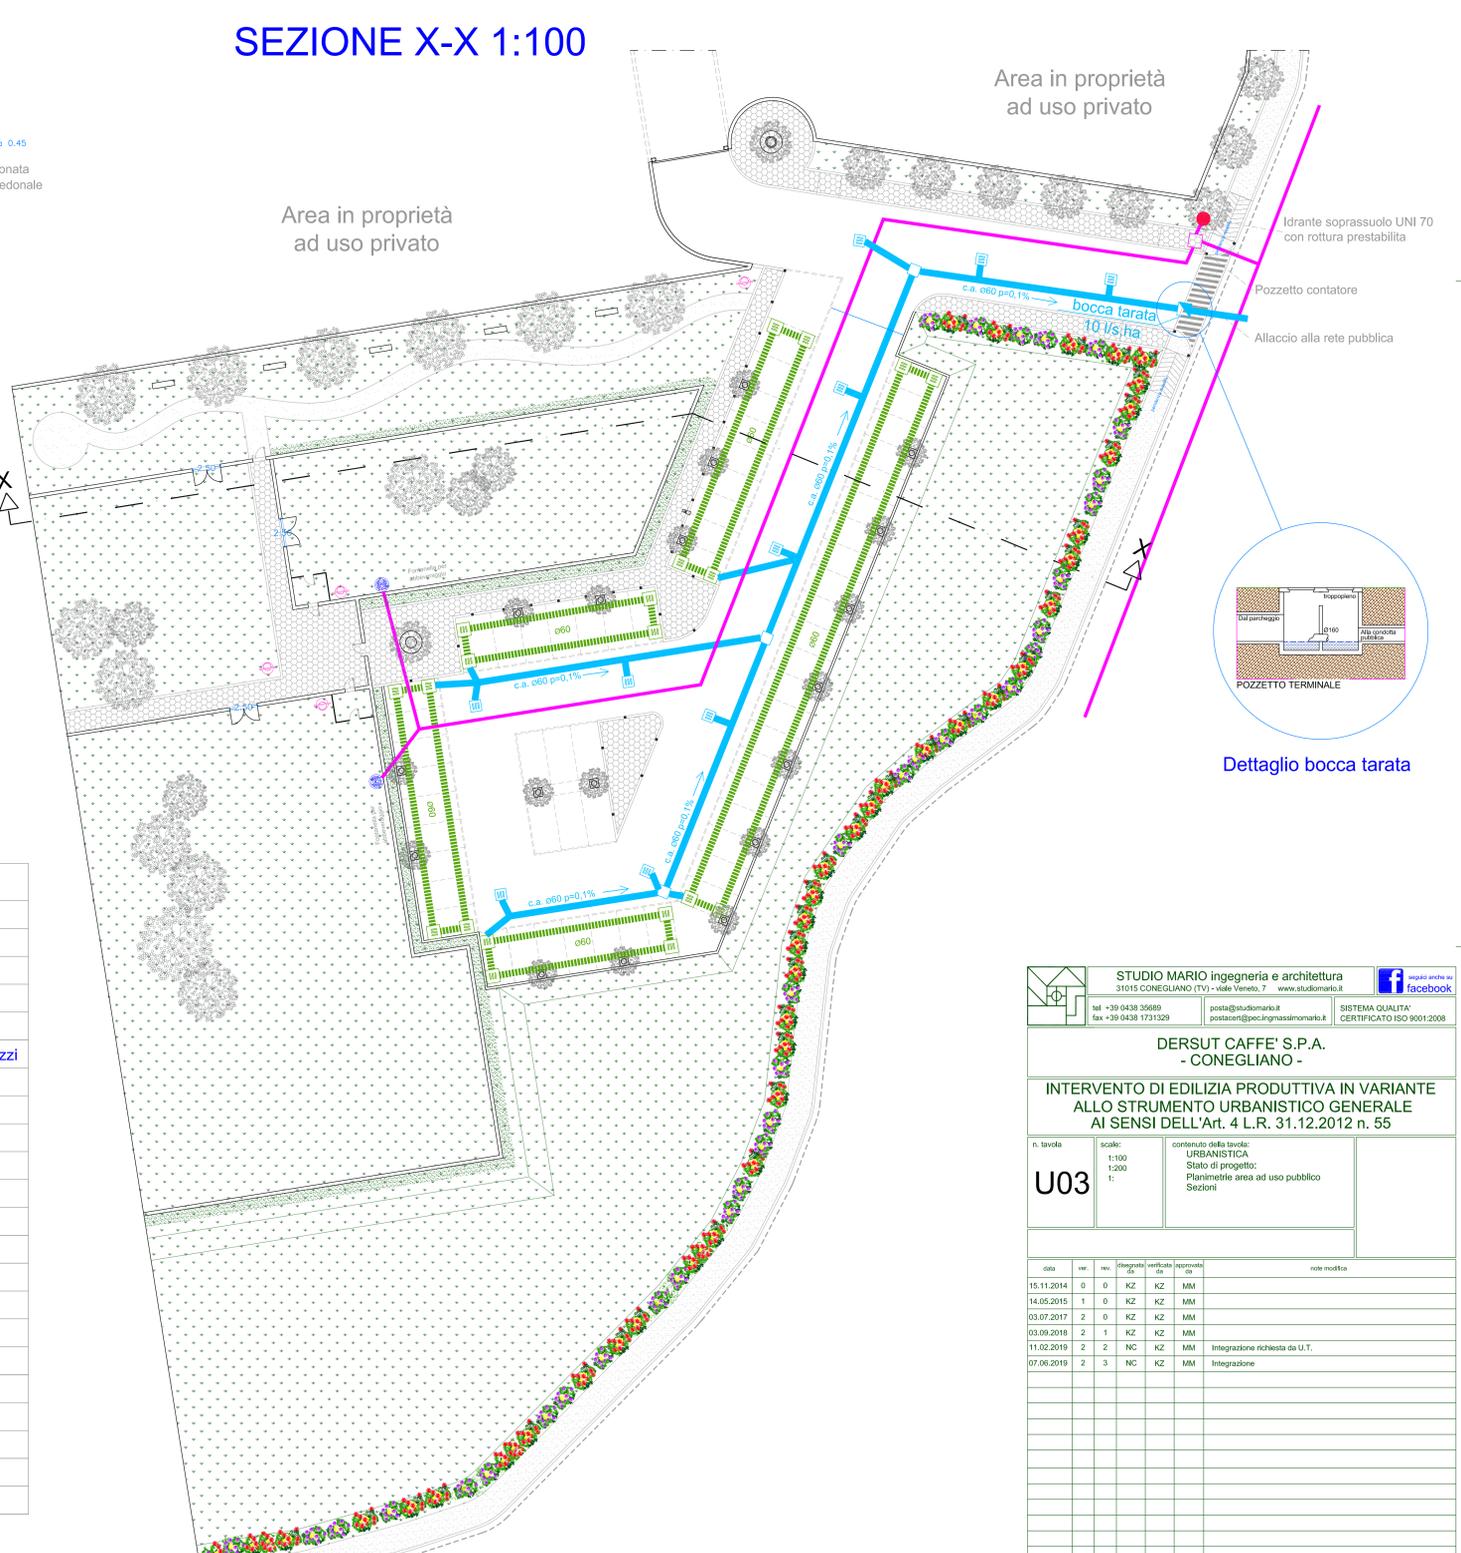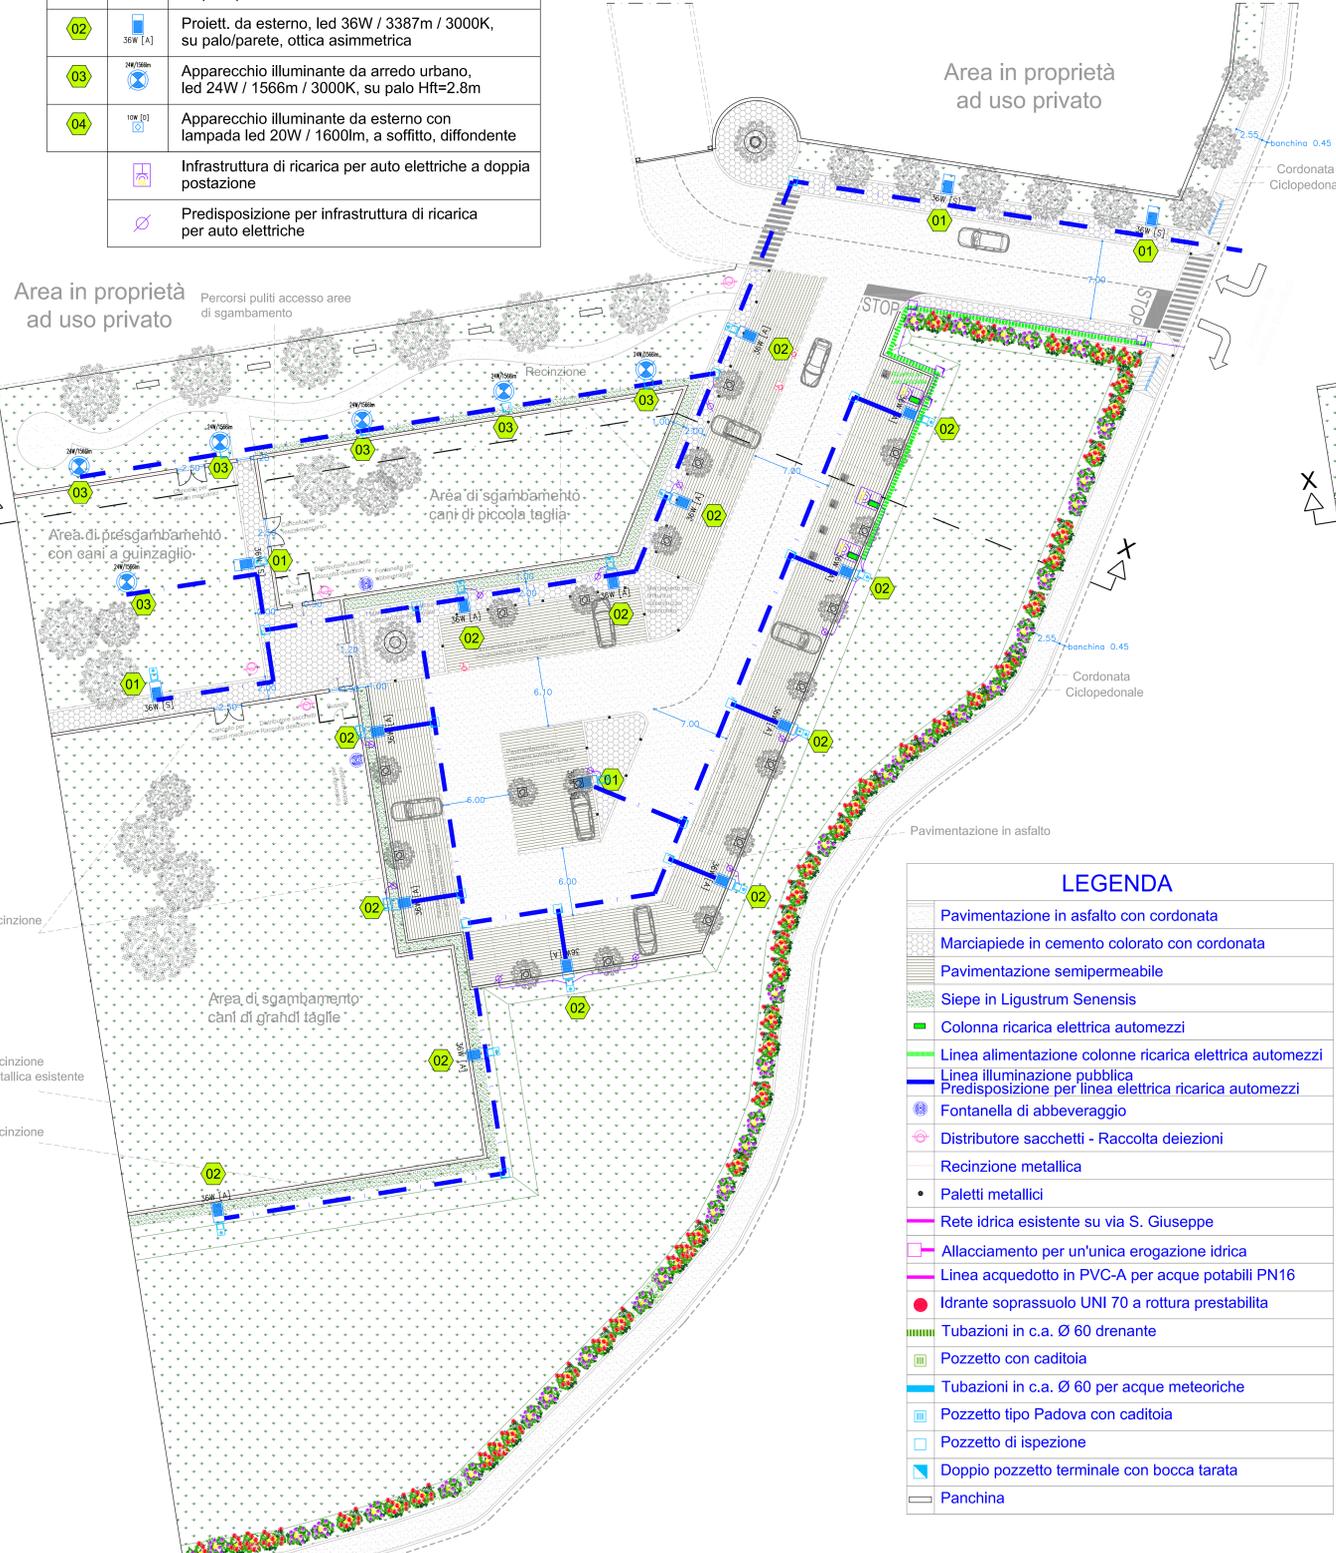

**LEGENDA**

[Pattern]	Pavimentazione in asfalto con cordonata
[Pattern]	Marciaiede in cemento colorato con cordonata
[Pattern]	Pavimentazione semipermeabile
[Pattern]	Stepe in Ligustrum Senensis
[Symbol]	Colonna ricarica elettrica automezzi
[Symbol]	Linea alimentazione colonne ricarica elettrica automezzi
[Symbol]	Linea illuminazione pubblica
[Symbol]	Predisposizione per linea elettrica ricarica automezzi
[Symbol]	Fontanella di abbeveraggio
[Symbol]	Distributore sacchetti - Raccolta deiezioni
[Symbol]	Recinzione metallica
[Symbol]	Paletti metallici
[Symbol]	Rete idrica esistente su via S. Giuseppe
[Symbol]	Allacciamento per un'unica erogazione idrica
[Symbol]	Linea acquedotto in PVC-A per acque potabili PN16
[Symbol]	Idrante soprassuolo UNI 70 a rottura prestabilita
[Symbol]	Tubazioni in c.a. Ø 60 drenante
[Symbol]	Pozzetto con caditoia
[Symbol]	Tubazioni in c.a. Ø 60 per acque meteoriche
[Symbol]	Pozzetto tipo Padova con caditoia
[Symbol]	Pozzetto di ispezione
[Symbol]	Doppio pozzetto terminale con bocca tarata
[Symbol]	Panchina

**PLANIMETRIA SOTTOSERVIZI**

**PLANIMETRIA SOTTOSERVIZI**

**STUDIO MARIO ingegneria e architettura**  
 31015 CONEGLIANO (TV) - viale Venezia 7 - www.studiomario.it  
 tel +39 0438 35889 fax +39 0438 1731329 posta@studiomario.it postacom@pec.ingrassiomario.it

**DERSUT CAFFE' S.P.A. - CONEGLIANO -**

**INTERVENTO DI EDILIZIA PRODUTTIVA IN VARIANTE ALLO STRUMENTO URBANISTICO GENERALE AI SENSI DELL'Art. 4 L.R. 31.12.2012 n. 55**

n. tavola: **U03** scale: 1:100, 1:200, 1: contentuto della tavola: URBANISTICA, Stato di progetto: Planimetrie area ad uso pubblico, Sezioni

data	rev.	rev.	disegnato da	verificato da	approvato da	note modifica
15.11.2014	0	0	KZ	KZ	MM	
14.05.2015	1	0	KZ	KZ	MM	
03.07.2017	2	0	KZ	KZ	MM	
03.09.2018	2	1	KZ	KZ	MM	
11.02.2019	2	2	NC	KZ	MM	Integrazione richiesta da U.T.
07.06.2019	2	3	NC	KZ	MM	Integrazione

file: ..\Dersut.1029\Permessi di costruire, SCIA, DIA2-PAC-Auto SUAP VIR0\Urbanistica\1029-03 scala plot 1:100  
 COLLABORATORE: arch. ZAMBON Karim