SEGNALETICA LUNGO VIA SAN GIUSEPPE

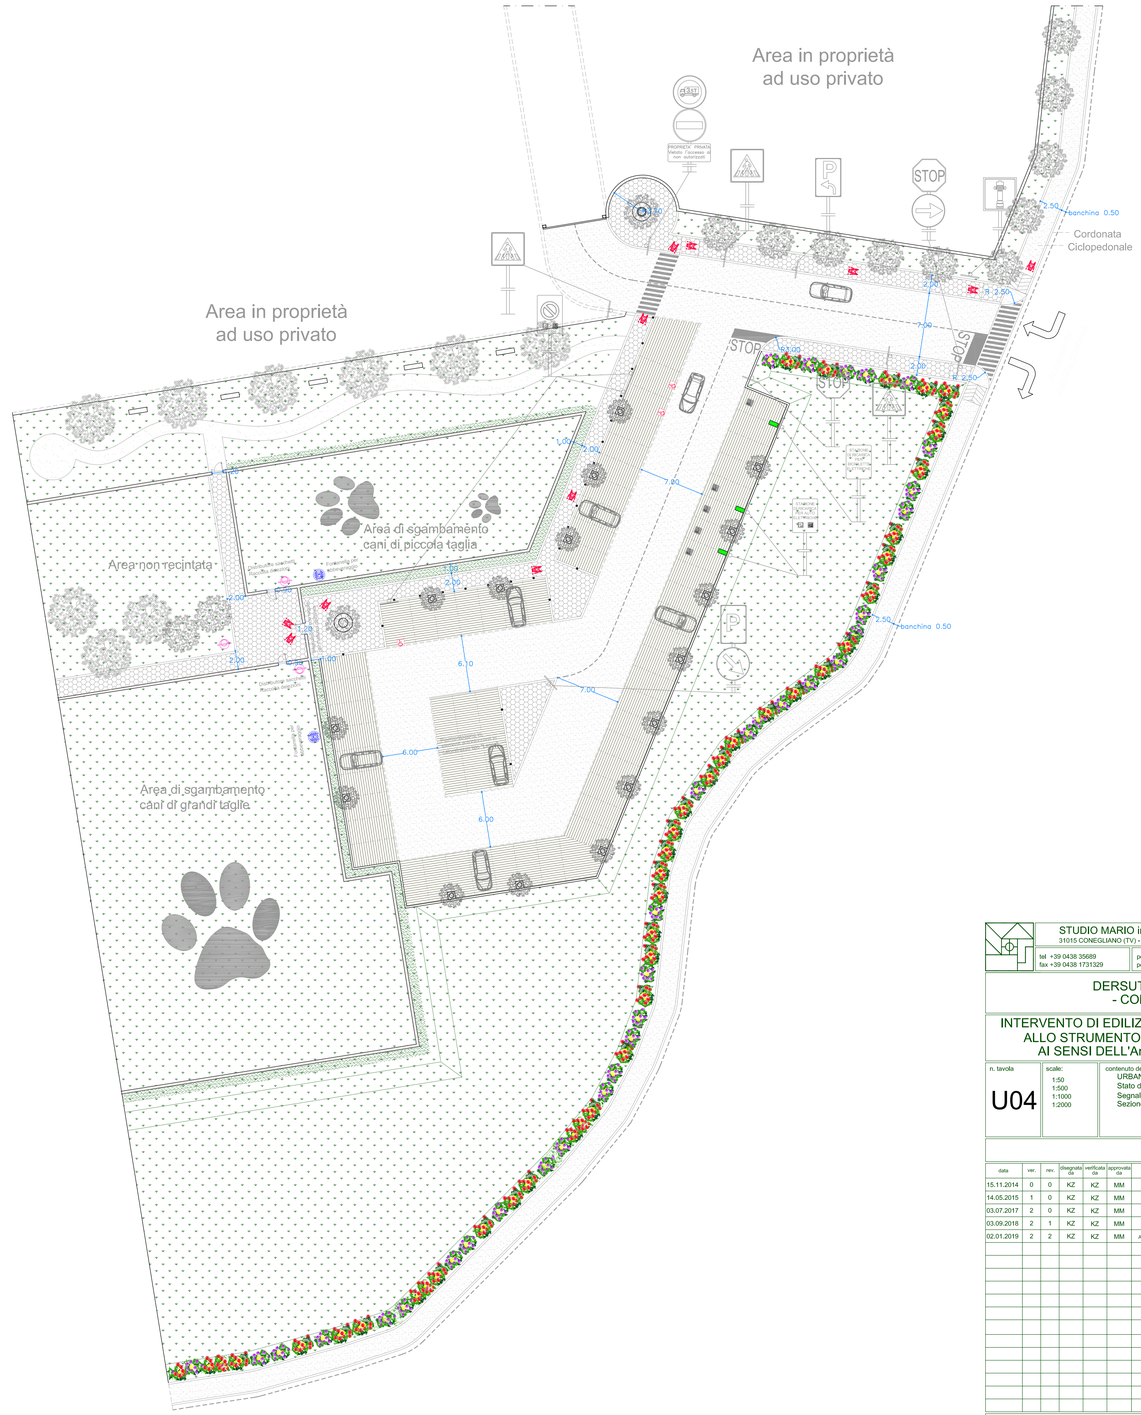

DETTAGLIO SEGNALETICA AREE PUBBLICHE

STUDIO MARIO ingegneria e architettura
31015 CONEGLIANO (TV) - viale Veneto, 7 www.studiomario.it
tel +39 0438 35689
fax +39 0438 1731329
posta@studiomario.it
postacert@pec.ingmassimomario.it
seguici anche su facebook
SISTEMA QUALITA'
CERTIFICATO ISO 9001:2008

DERSUT CAFFE' S.P.A.
- CONEGLIANO -

INTERVENTO DI EDILIZIA PRODUTTIVA IN VARIANTE ALLO STRUMENTO URBANISTICO GENERALE AI SENSI DELL'Art. 4 L.R. 31.12.2012 n. 55

n. tavola: U04

scale: 1:50 / 1:500 / 1:1000 / 1:2000

contenuto della tavola:
URBANISTICA
Stato di progetto:
Segnaletica
Sezione esecutiva opere di urbanizz.

data	ver.	rev.	disegnato da	verificato da	approvato da	note modifica
15.11.2014	0	0	KZ	KZ	MM	
14.05.2015	1	0	KZ	KZ	MM	
03.07.2017	2	0	KZ	KZ	MM	
03.09.2018	2	1	KZ	KZ	MM	
02.01.2019	2	2	KZ	KZ	MM	Aggiornamento a seguito del parere della Commissione Edilizia del 09-01-2019

file: ..\Dersut.1029\4-Permesso di costruire, SCIA, DIA\2-PdC-tutto SUAP V0R0\Urbanistica\1029-04 scala plot 1:1000

COLLABORATORE: arch. ZAMBON Karim