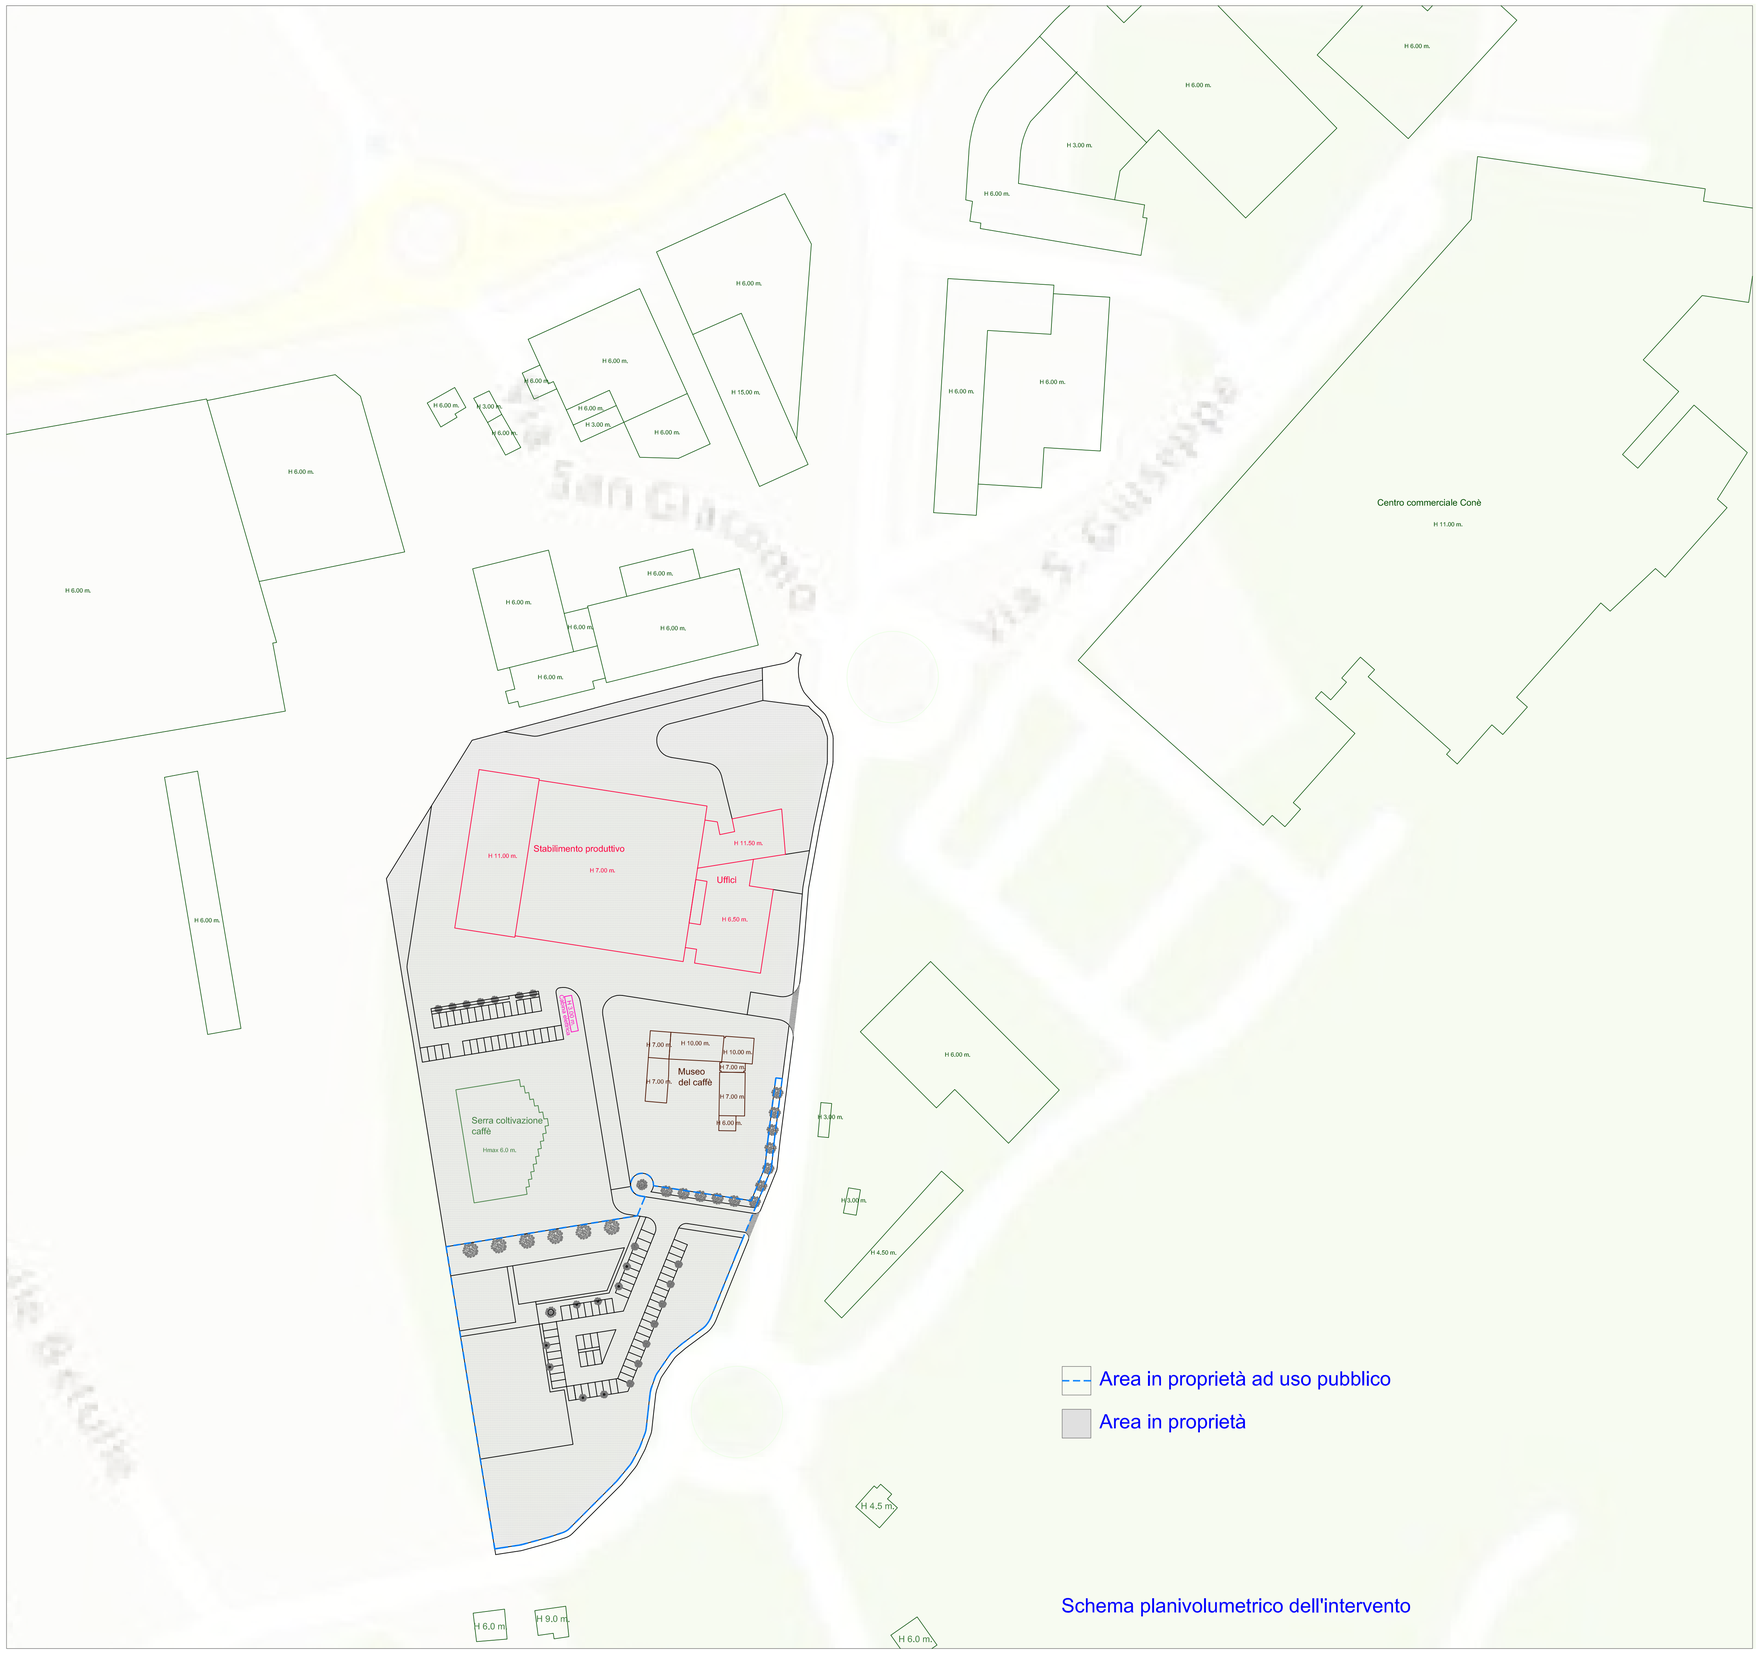

Schema planivolumetrico dell'intervento

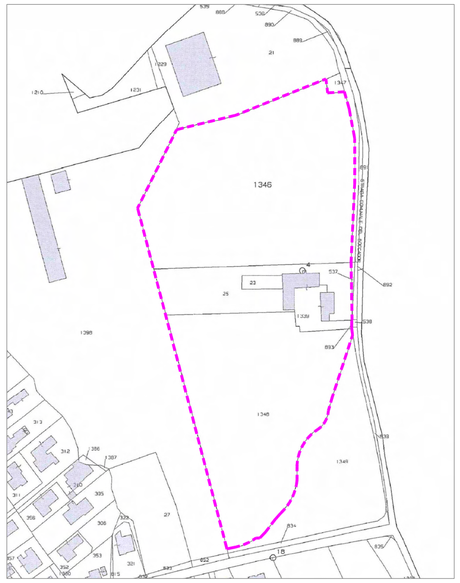

Estratto Mappa - Comune di Conegliano
Foglio 37 Mapp. 1346 1348 23 25 1339

STUDIO MARIO ingegneria e architettura
31015 CONEGLIANO (TV) - viale Veneto, 7 www.studiomario.it
seguici anche su facebook
tel +39 0438 34375
fax +39 0438 35689
posta@studiomario.it
postacert@pec.ingmassimomario.it
SISTEMA QUALITA' CERTIFICATO ISO 9001:2008

DERSUT CAFFE' S.P.A.
- CONEGLIANO -

INTERVENTO DI EDILIZIA PRODUTTIVA IN VARIANTE ALLO STRUMENTO URBANISTICO GENERALE AI SENSI DELL'Art. 4 L.R. 31.12.2012 n. 55

n. tavola: U05

scale: 1:1000 1:2000

contenuto della tavola:
URBANISTICA
Stato di progetto:
Schema planivolumetrico
Individuazione aree private a uso pubblico
Estratto Mappa

data	ver.	rev.	disegnata da	verificata da	approvata da	note modifica
15.11.2014	0	0	KZ	KZ	MM	
14.05.2015	1	0	KZ	KZ	MM	
03.07.2017	2	0	KZ	KZ	MM	
03.09.2018	2	1	KZ	KZ	MM	
11.02.2019	2	2	KZ	KZ	MM	Integrazione richiesta da U.T.

file: .\Dersut.1029\I-Permesso di costruire, SCIA, DIA\2-PdC-tutto SUAP V0R0\Urbanistica\1029-05 scala plot 1:1000

COLLABORATORE: arch. ZAMBON Karim