





PLANIMETRIA COPERTURA CON COROGRAFIA
 SCALA 1:200

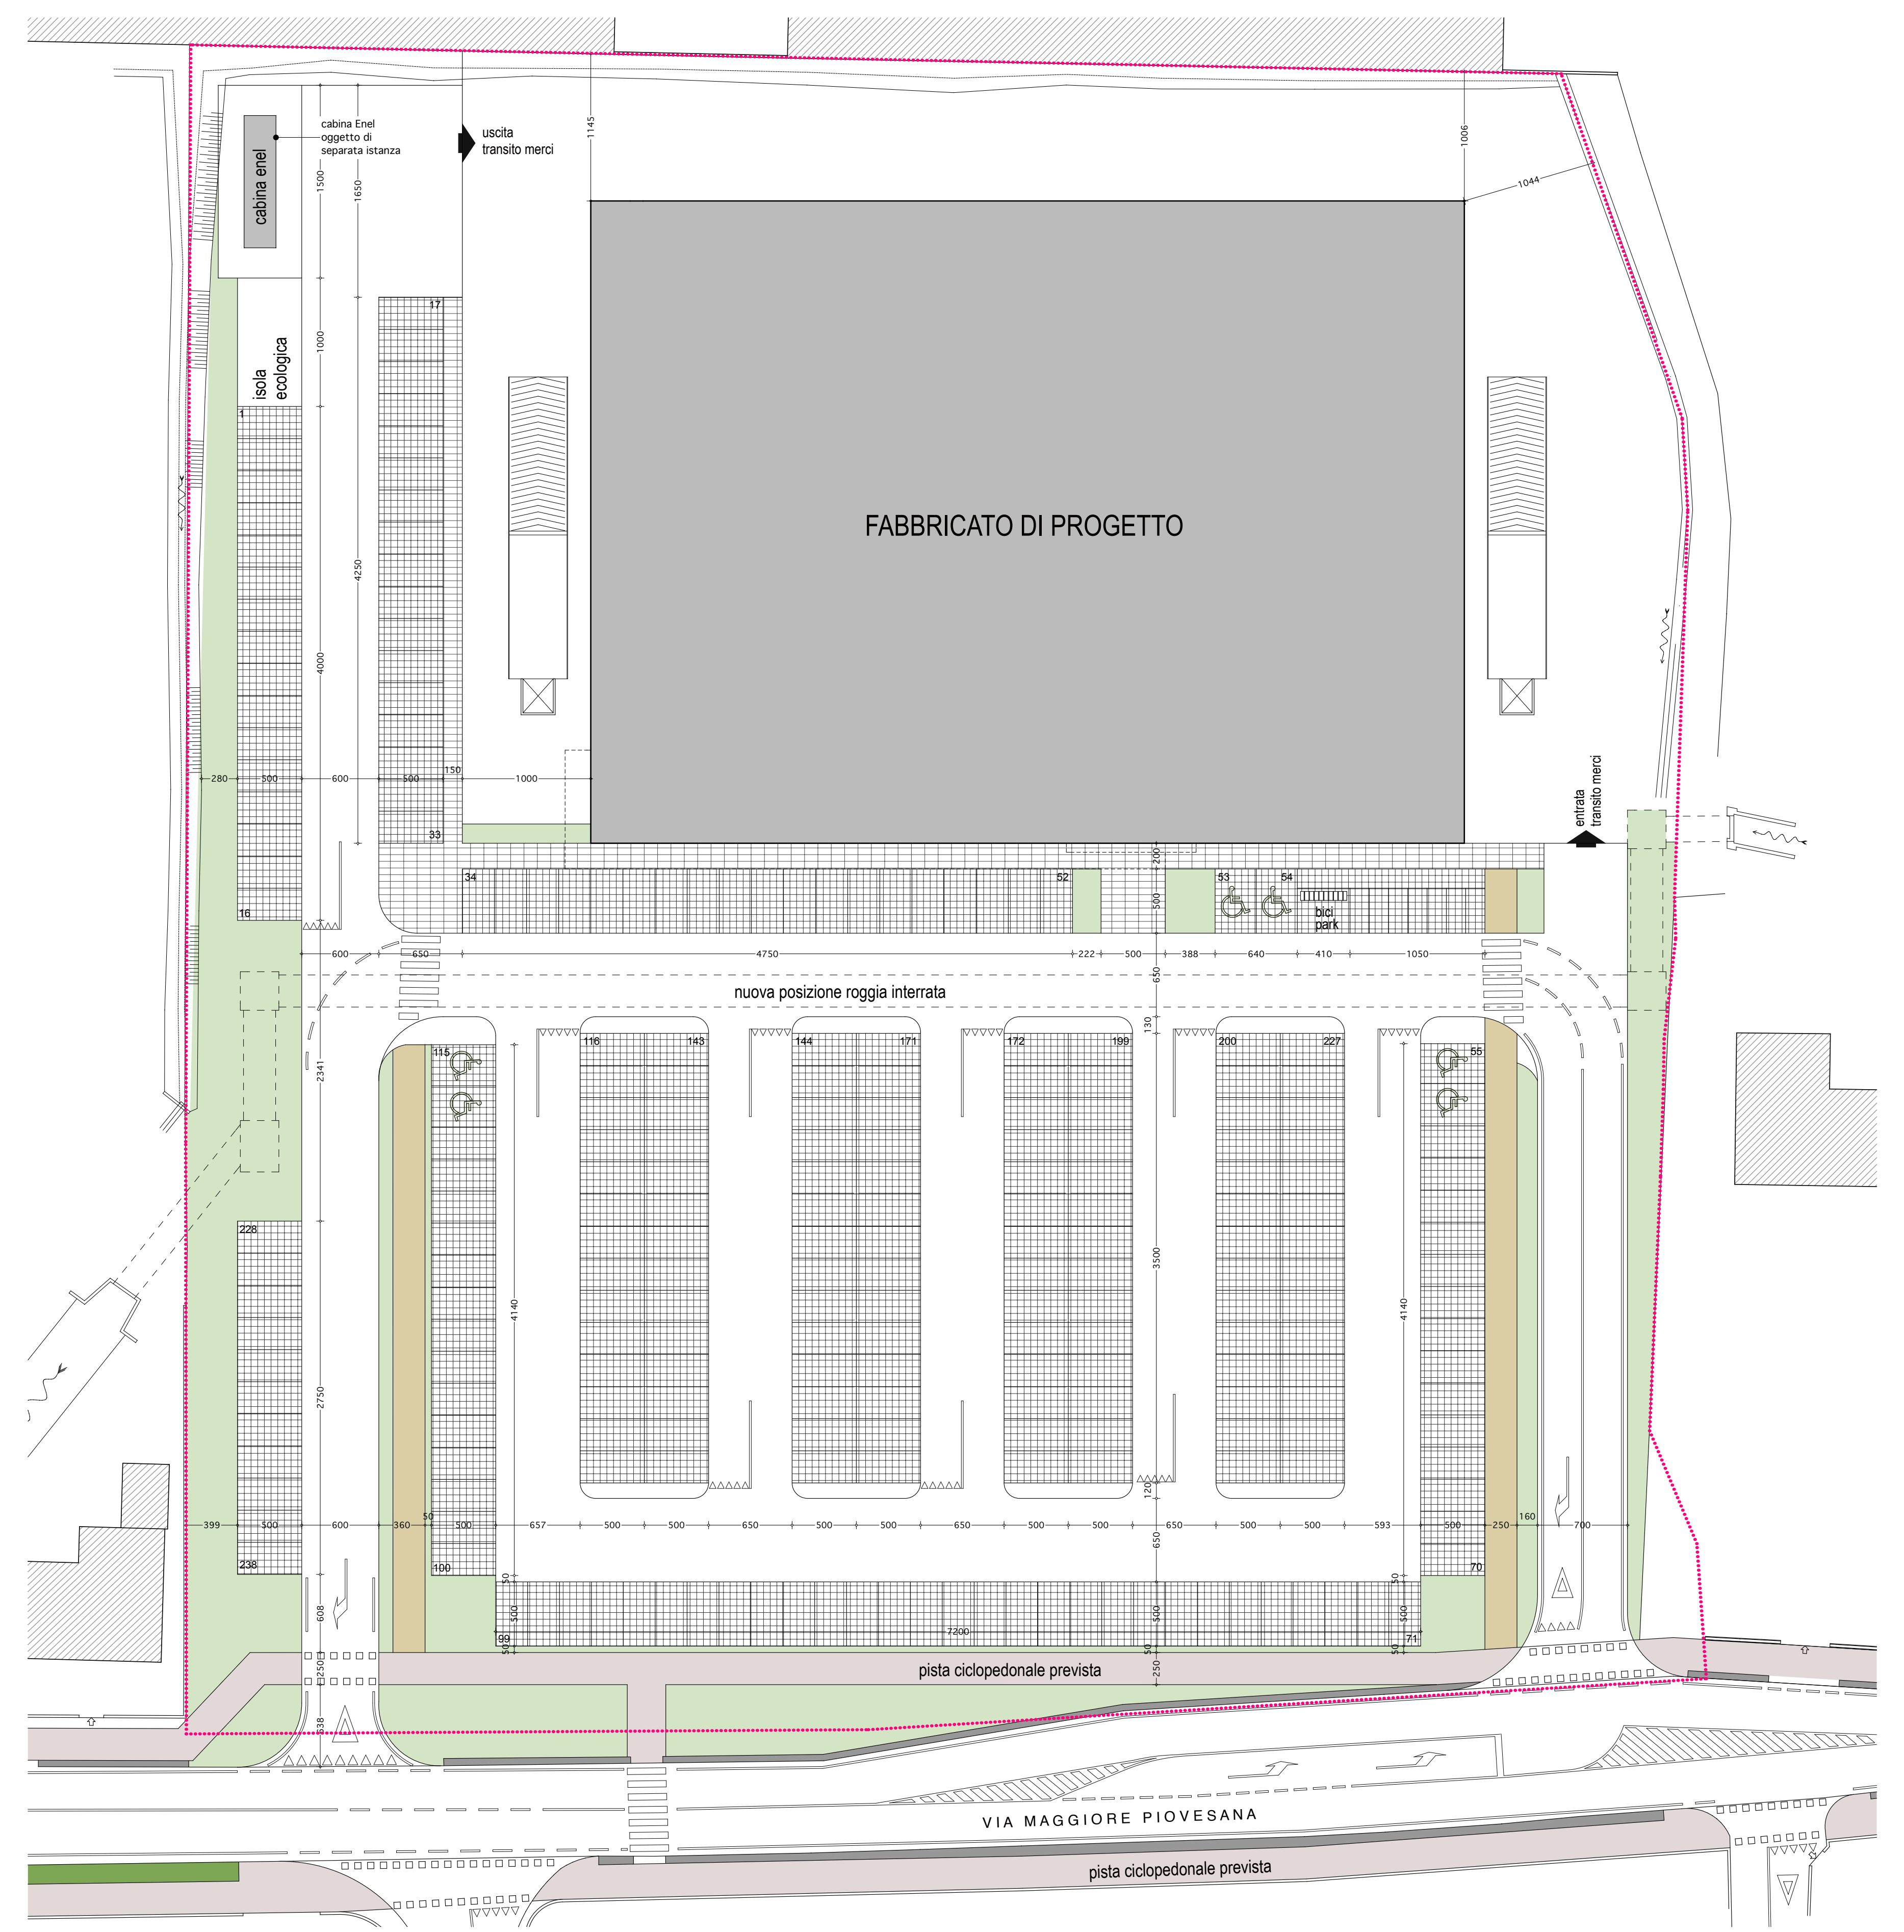

PLANIMETRIA CON DISTANZE
 SCALA 1:300

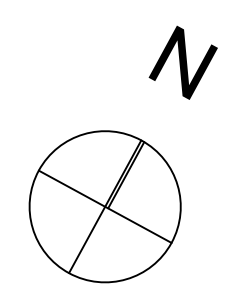

| | | |
|--|---|--|
| TAV. N. 3 | DITTA: Ali SpA | PROGETTISTA arch. Enrico Bovo |
| SCALE 1: 200 1: 300 | COMUNE DI CONEGIANO PROVINCIA DI TREVISO | OGGETTO: Intervento Diretto Convenzionato per la realizzazione di una Media Struttura di Vendita con riqualificazione del fronte Stradale di via Maggiore Piovesana Art. 28-bis DPR 380/2001 e successive modificazioni e integrazioni PIRUEA Cittadella della Sicurezza |
| 028: 01/2019 003: 03/2019 | RAPPRESENTAZIONE: - PLANIMETRIA CON DISTANZE - COROGRAFIA CON COPERTURA | studio di architettura tb associati di Davide Torresan ed Enrico Bovo Via Vento 1 - 31038 PAVISE (TV) Tel. 0422 450458 - 45024219 - P.F. 04868320015 Email: info@tbassociati.it - www.tbassociati.it |
| 01: 07/2019 | PLANIMETRIE DI PROGETTO | |
| A termini di legge ci riserviamo la proprietà del disegno con divieto di riprodurlo, comunicarlo a terzi ed usarlo senza la nostra autorizzazione. | | |