



Planimetria rete illuminazione pubblica, Enel e Telecom

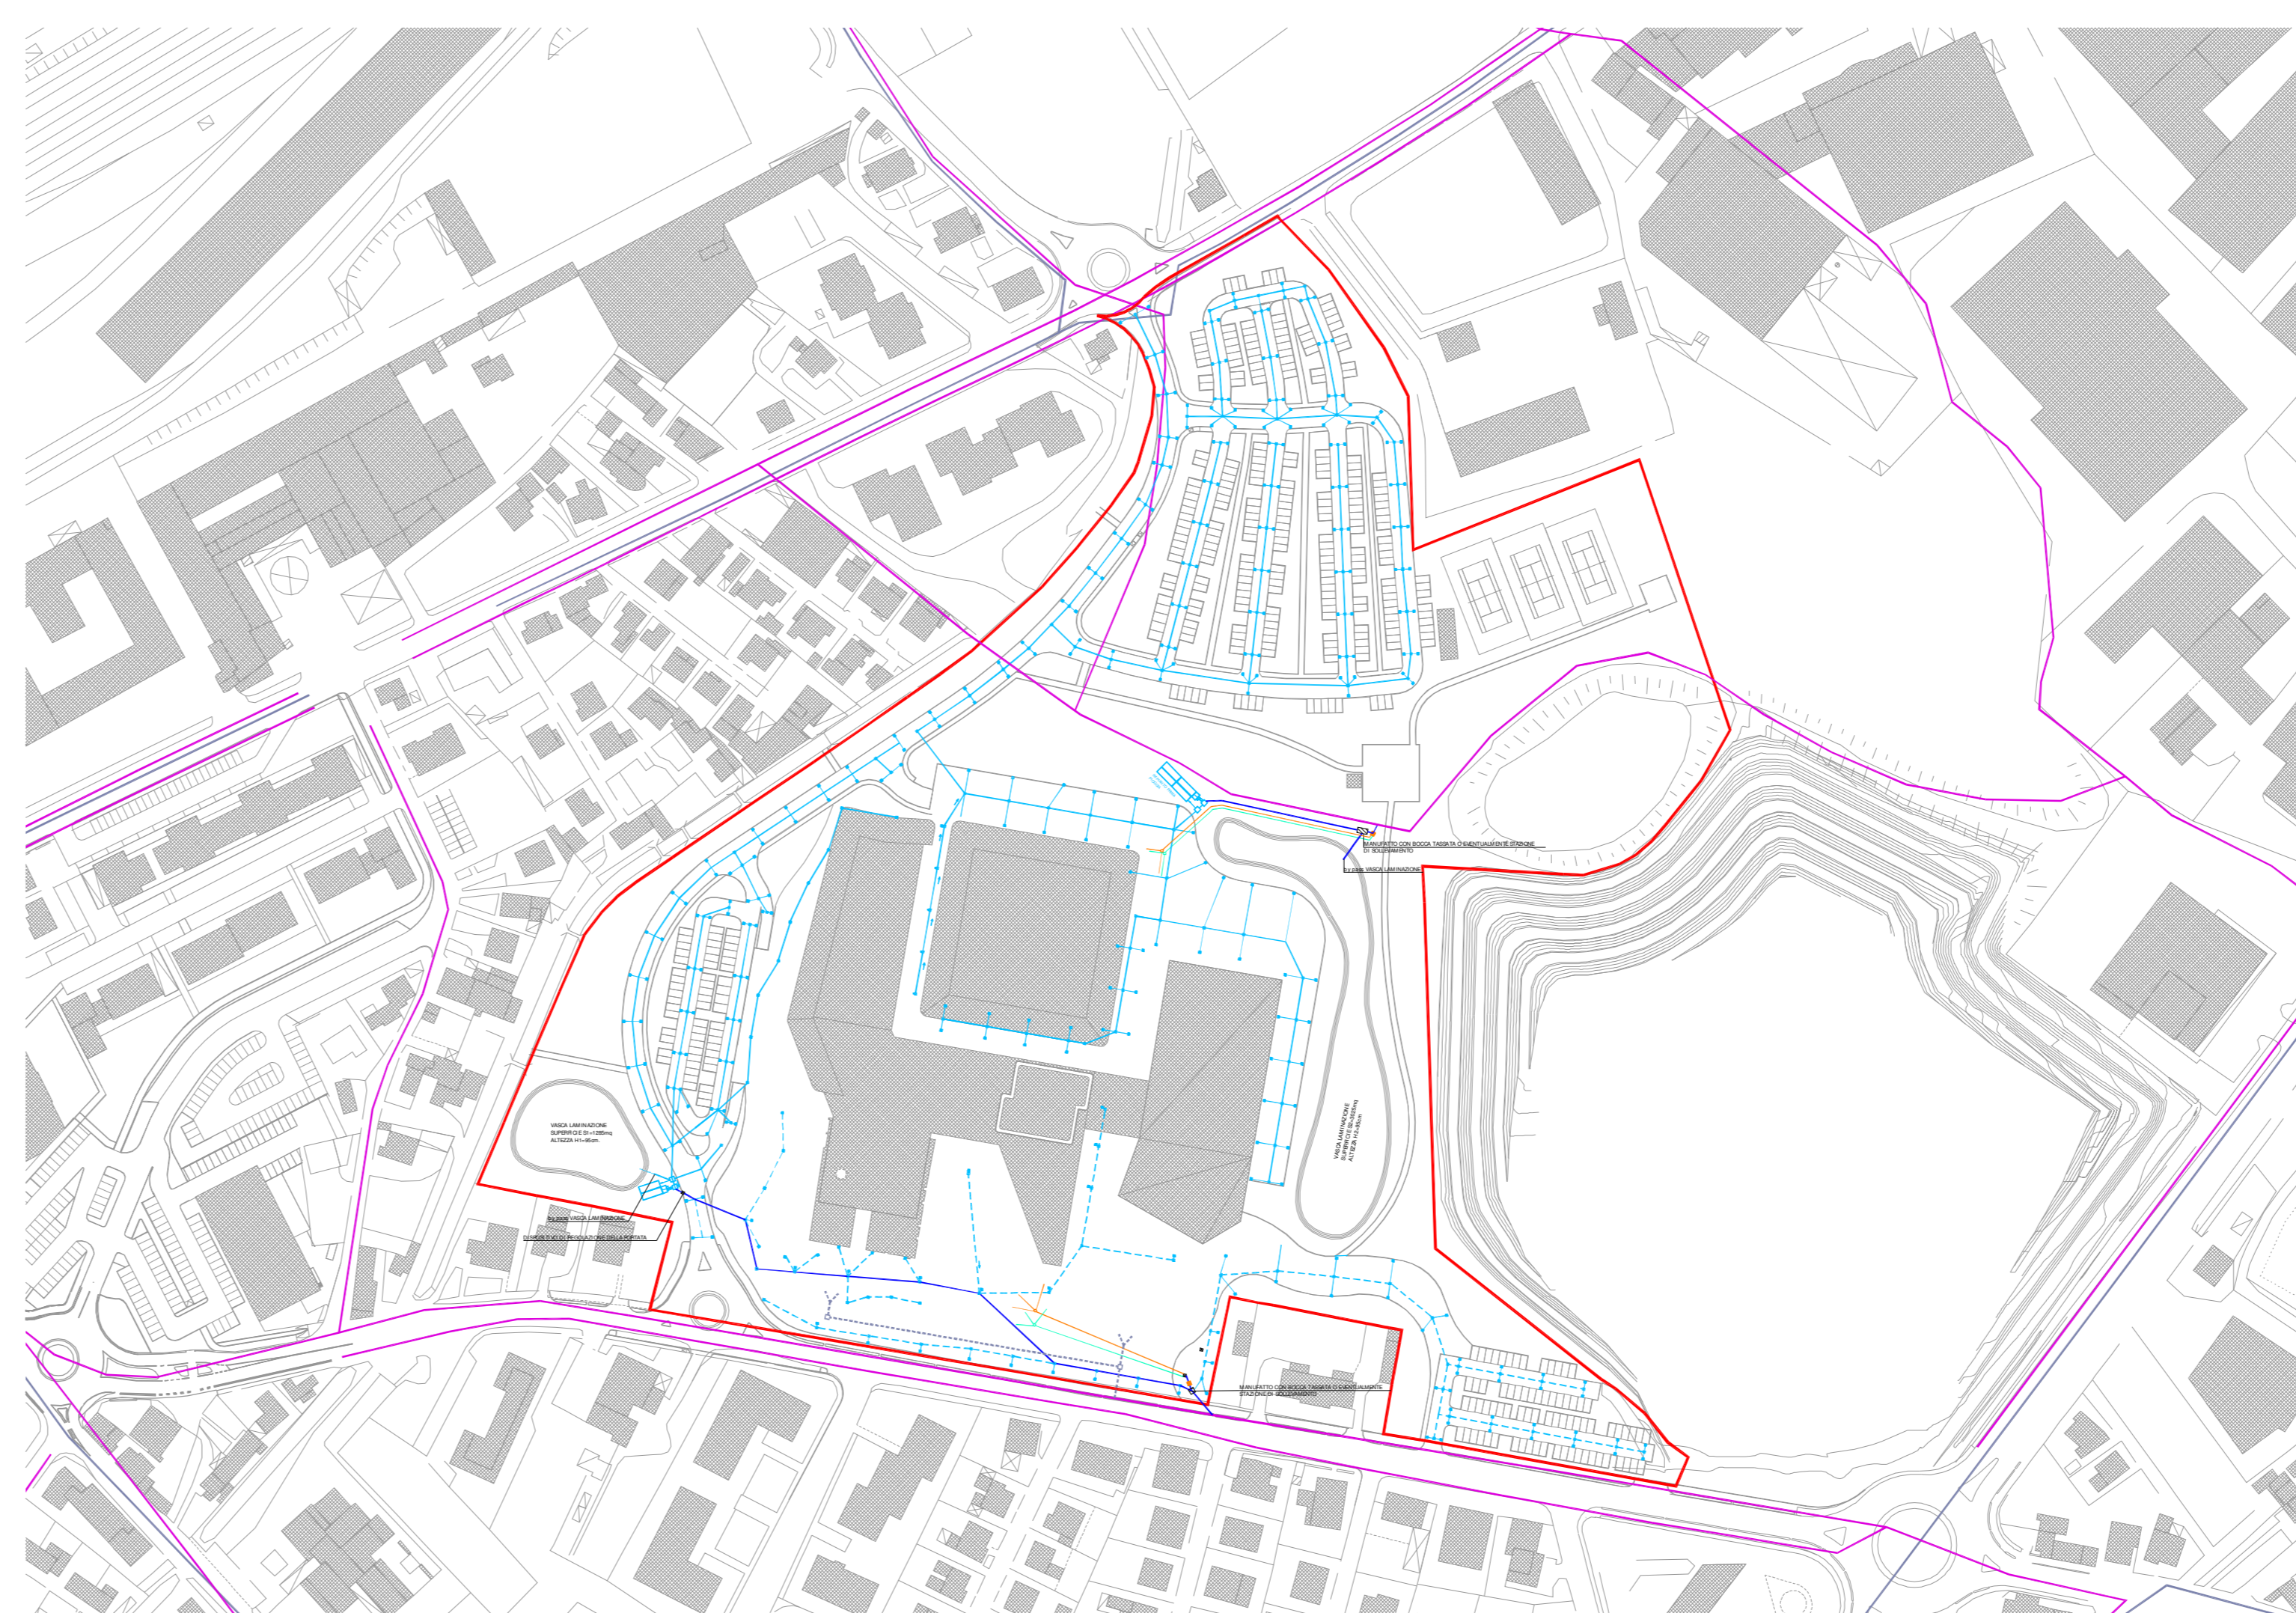

Planimetria rete acque meteoriche, acque miste ed acque nere

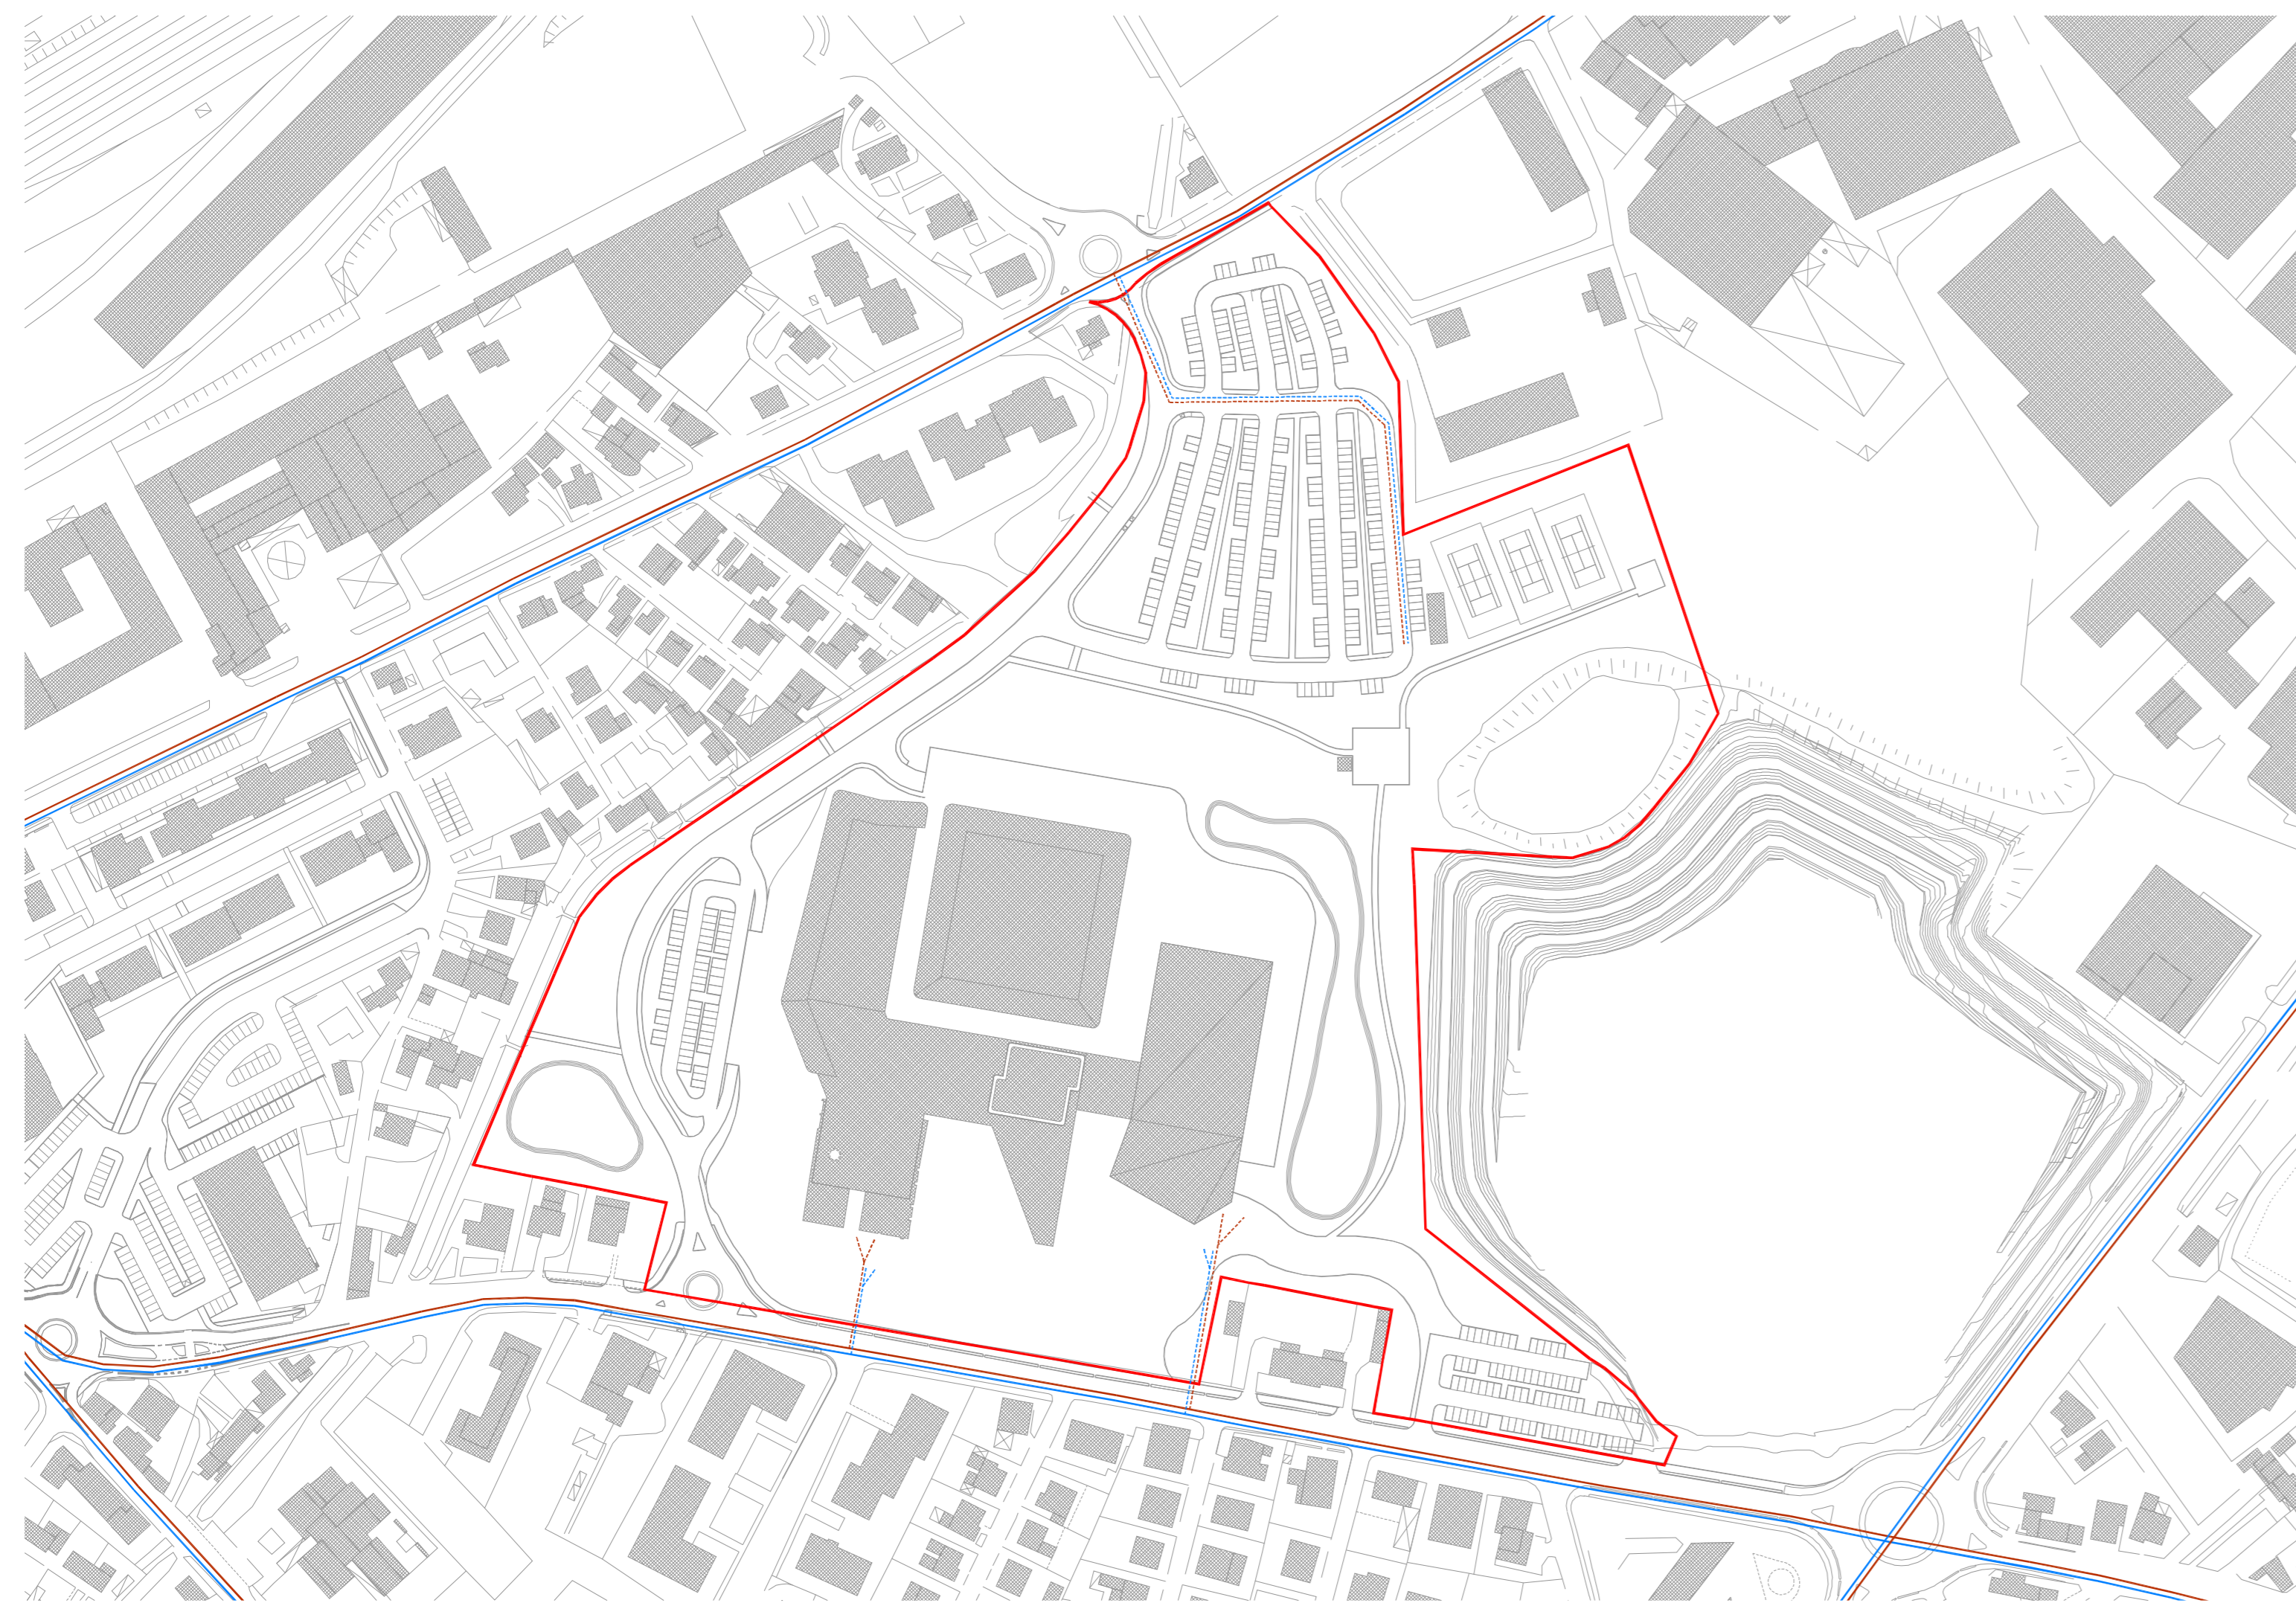

Planimetria rete acquedotto e gas

LEGENDA

- AMBITO ACCORDO DI PROGRAMMA
- ILLUMINAZIONE PUBBLICA ESISTENTE
- ILLUMINAZIONE PUBBLICA DI PROGETTO
- CORPO ILLUMINANTE
- RETE TELECOM ESISTENTE
- RETE TELECOM DI PROGETTO
- RETE ENEL ESISTENTE
- RETE ENEL DI PROGETTO
- CABINA ENEL DI PROGETTO
- RETE ACQUEDOTTO ESISTENTE
- RETE ACQUEDOTTO DI PROGETTO
- RETE GAS ESISTENTE
- RETE GAS DI PROGETTO
- RETE ACQUE MISTE ESISTENTE
- RETE ACQUE NERE ESISTENTE
- RETE ACQUE NERE DI PROGETTO
- RETE ACQUE METEORICHE DA TRATTARE DI PROGETTO
- RETE ACQUE METEORICHE NON TRATTARE DI PROGETTO
- RETE ACQUE METEORICHE TRATTATE DI PROGETTO
- RETE ACQUE REFLUE DI PROGETTO
- RETE ACQUE SAPONATE DI PROGETTO



REGIONE VENETO



COMUNE DI CONEGLIANO

ACCORDO DI PROGRAMMA  
 art. 32 - L.R. 29 novembre 2001, n.35  
 "PROGETTO STRATEGICO PER LA RIQUALIFICAZIONE E  
 VALORIZZAZIONE EX FORNACI TOMASI"

prot. n. \_\_\_\_\_ del \_\_\_\_\_ DGRV n. \_\_\_\_\_ del \_\_\_\_\_

Elaborato

A10

Scala

1:1.000

Codice elaborato

DRE0150024UAD000P000

Rilievo reti tecnologiche esistenti



Maurizio Brescadin  
 ing. Luigi Toffolon

dott. arch. Valentina Ceschin  
 arch. Stefano Tardivo  
 ing. Leonardo Zandaglia

ing. Luca Brescadin  
 Stefano Soldan



arch. Dino De Zan

dott. urb. Fabrizio Basotto

dott. chim. Stefano Donadello

urb. Marco Carretta  
 urb. Silvia Ballesini  
 Geo. Gilesta Grandiera  
 Dr. Geol. Matteo Collareda



ing. Alberto Piazin  
 ing. Domenico Postello  
 ing. Gianfranco Utiana



arch. Paolo Panetto



ing. Marcello Favalezza  
 ing. Marina Garbet  
 ing. Davide Fasan

REGIONE VENETO  
 Arch. VINCENZO FABRIS  
 Resp. Dipartimento Territorio

COMUNE DI CONEGLIANO  
 Sindaco FLORIANO ZAMBON  
 Rappresentante del Comune all'approvazione dell'accordo  
 di programma - Delibera C.C. n°77 del 31/08/2015

COMMITTENZA  
 Arch. ALBERTO ARMELLIN  
 Rappresentante unico per le progettazioni  
 della Dorsale SA, Conegliano TV

