

# PIANO GENERALE DEL TRAFFICO URBANO

## committente



**COMUNE DI CONEGLIANO**  
Piazza Cima, 15  
31015 Conegliano (TV)

## progettazione



mob-up s.r.l. - via Ferrovia, 28  
31020 San Fior - Treviso - Italia  
tel +39 0438 1710039  
www.mob-up.it

## direttore tecnico

pian. Marco Carretta

## progettista

ing. Marcello Favalessa

## team di progetto

ing. Marina Garbet  
ing. Davide Fasan  
ing. Stefano Giuffrida  
ing. Alice Lunardi

## elaborato

INTERVENTI PROGRAMMATI E DI PROGETTO  
**INTERVENTI CAMPOLONGO**

# D.3

## file


D.3-INTERVENTI\_CAMPOLONGO\_r00.dwg

## commessa

MB2018004


rev	data	descrizione	redatto	verificato
00	31.10.2019	Prima emissione	MG	MF

### CAMPOLONGO - Inquadramento generale proposte

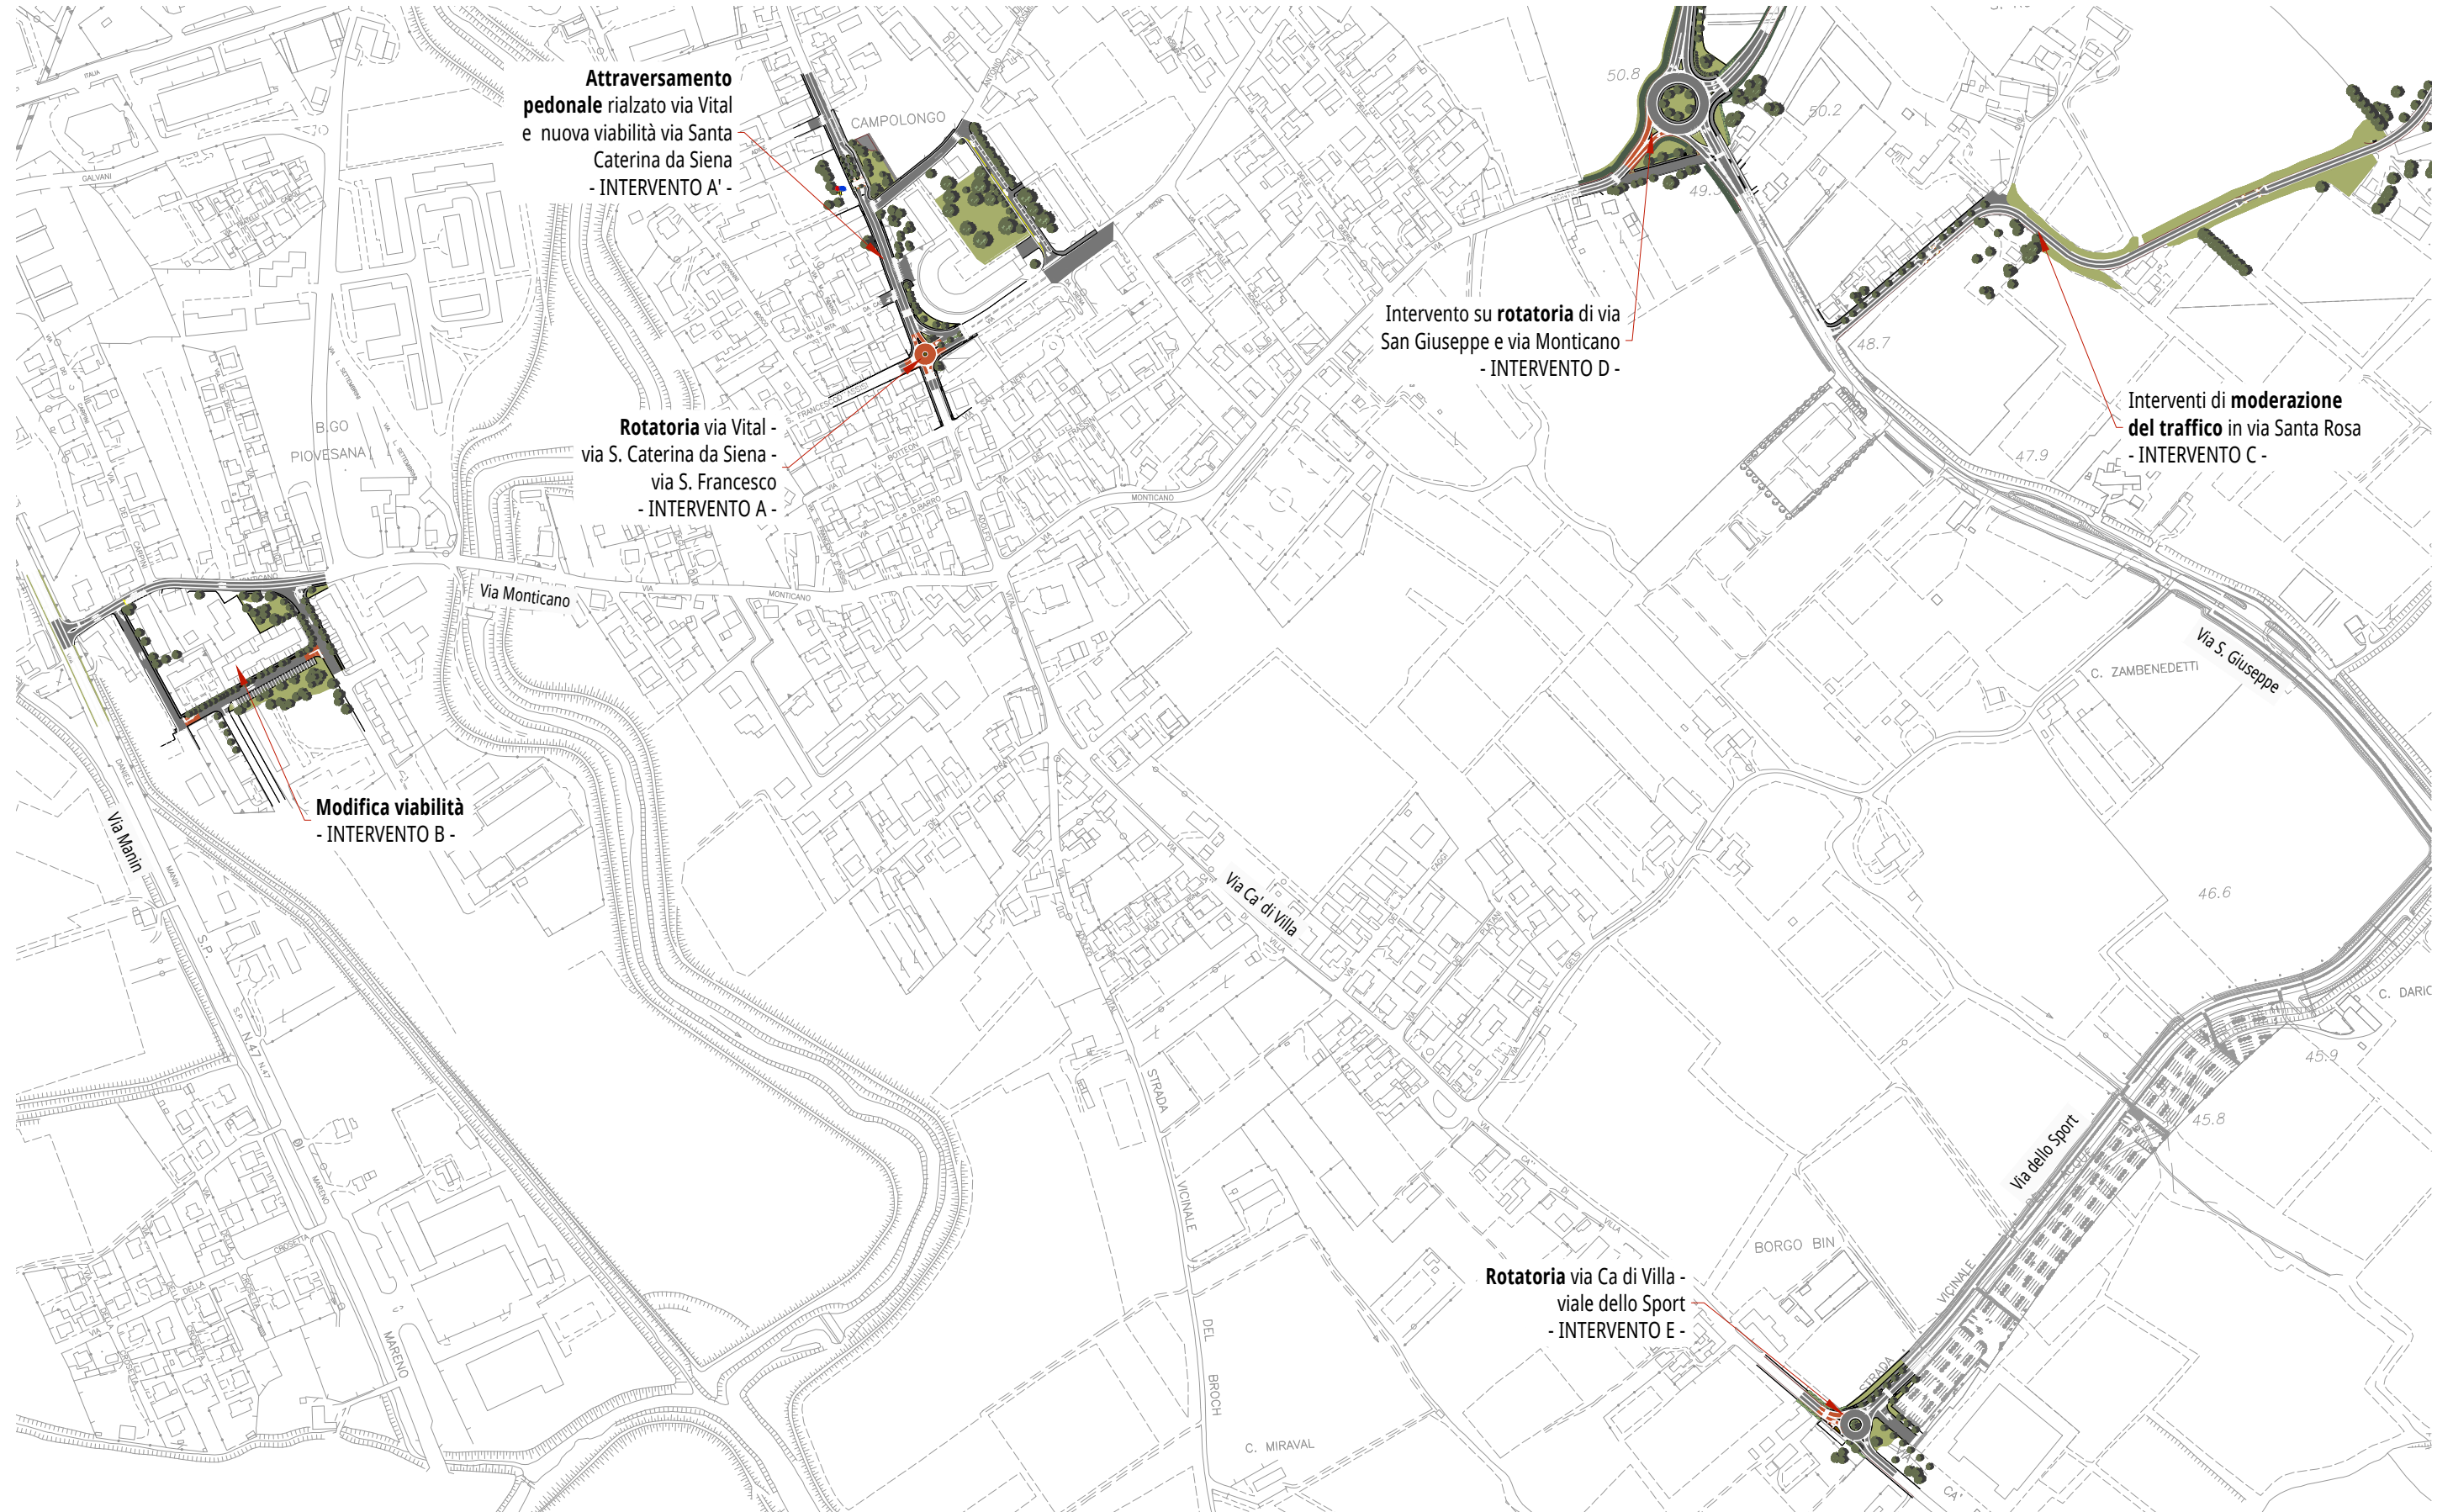



**INTERVENTO A - Rotatoria tra via Vital, via Santa Caterina da Siena e via San Francesco d'Assisi**

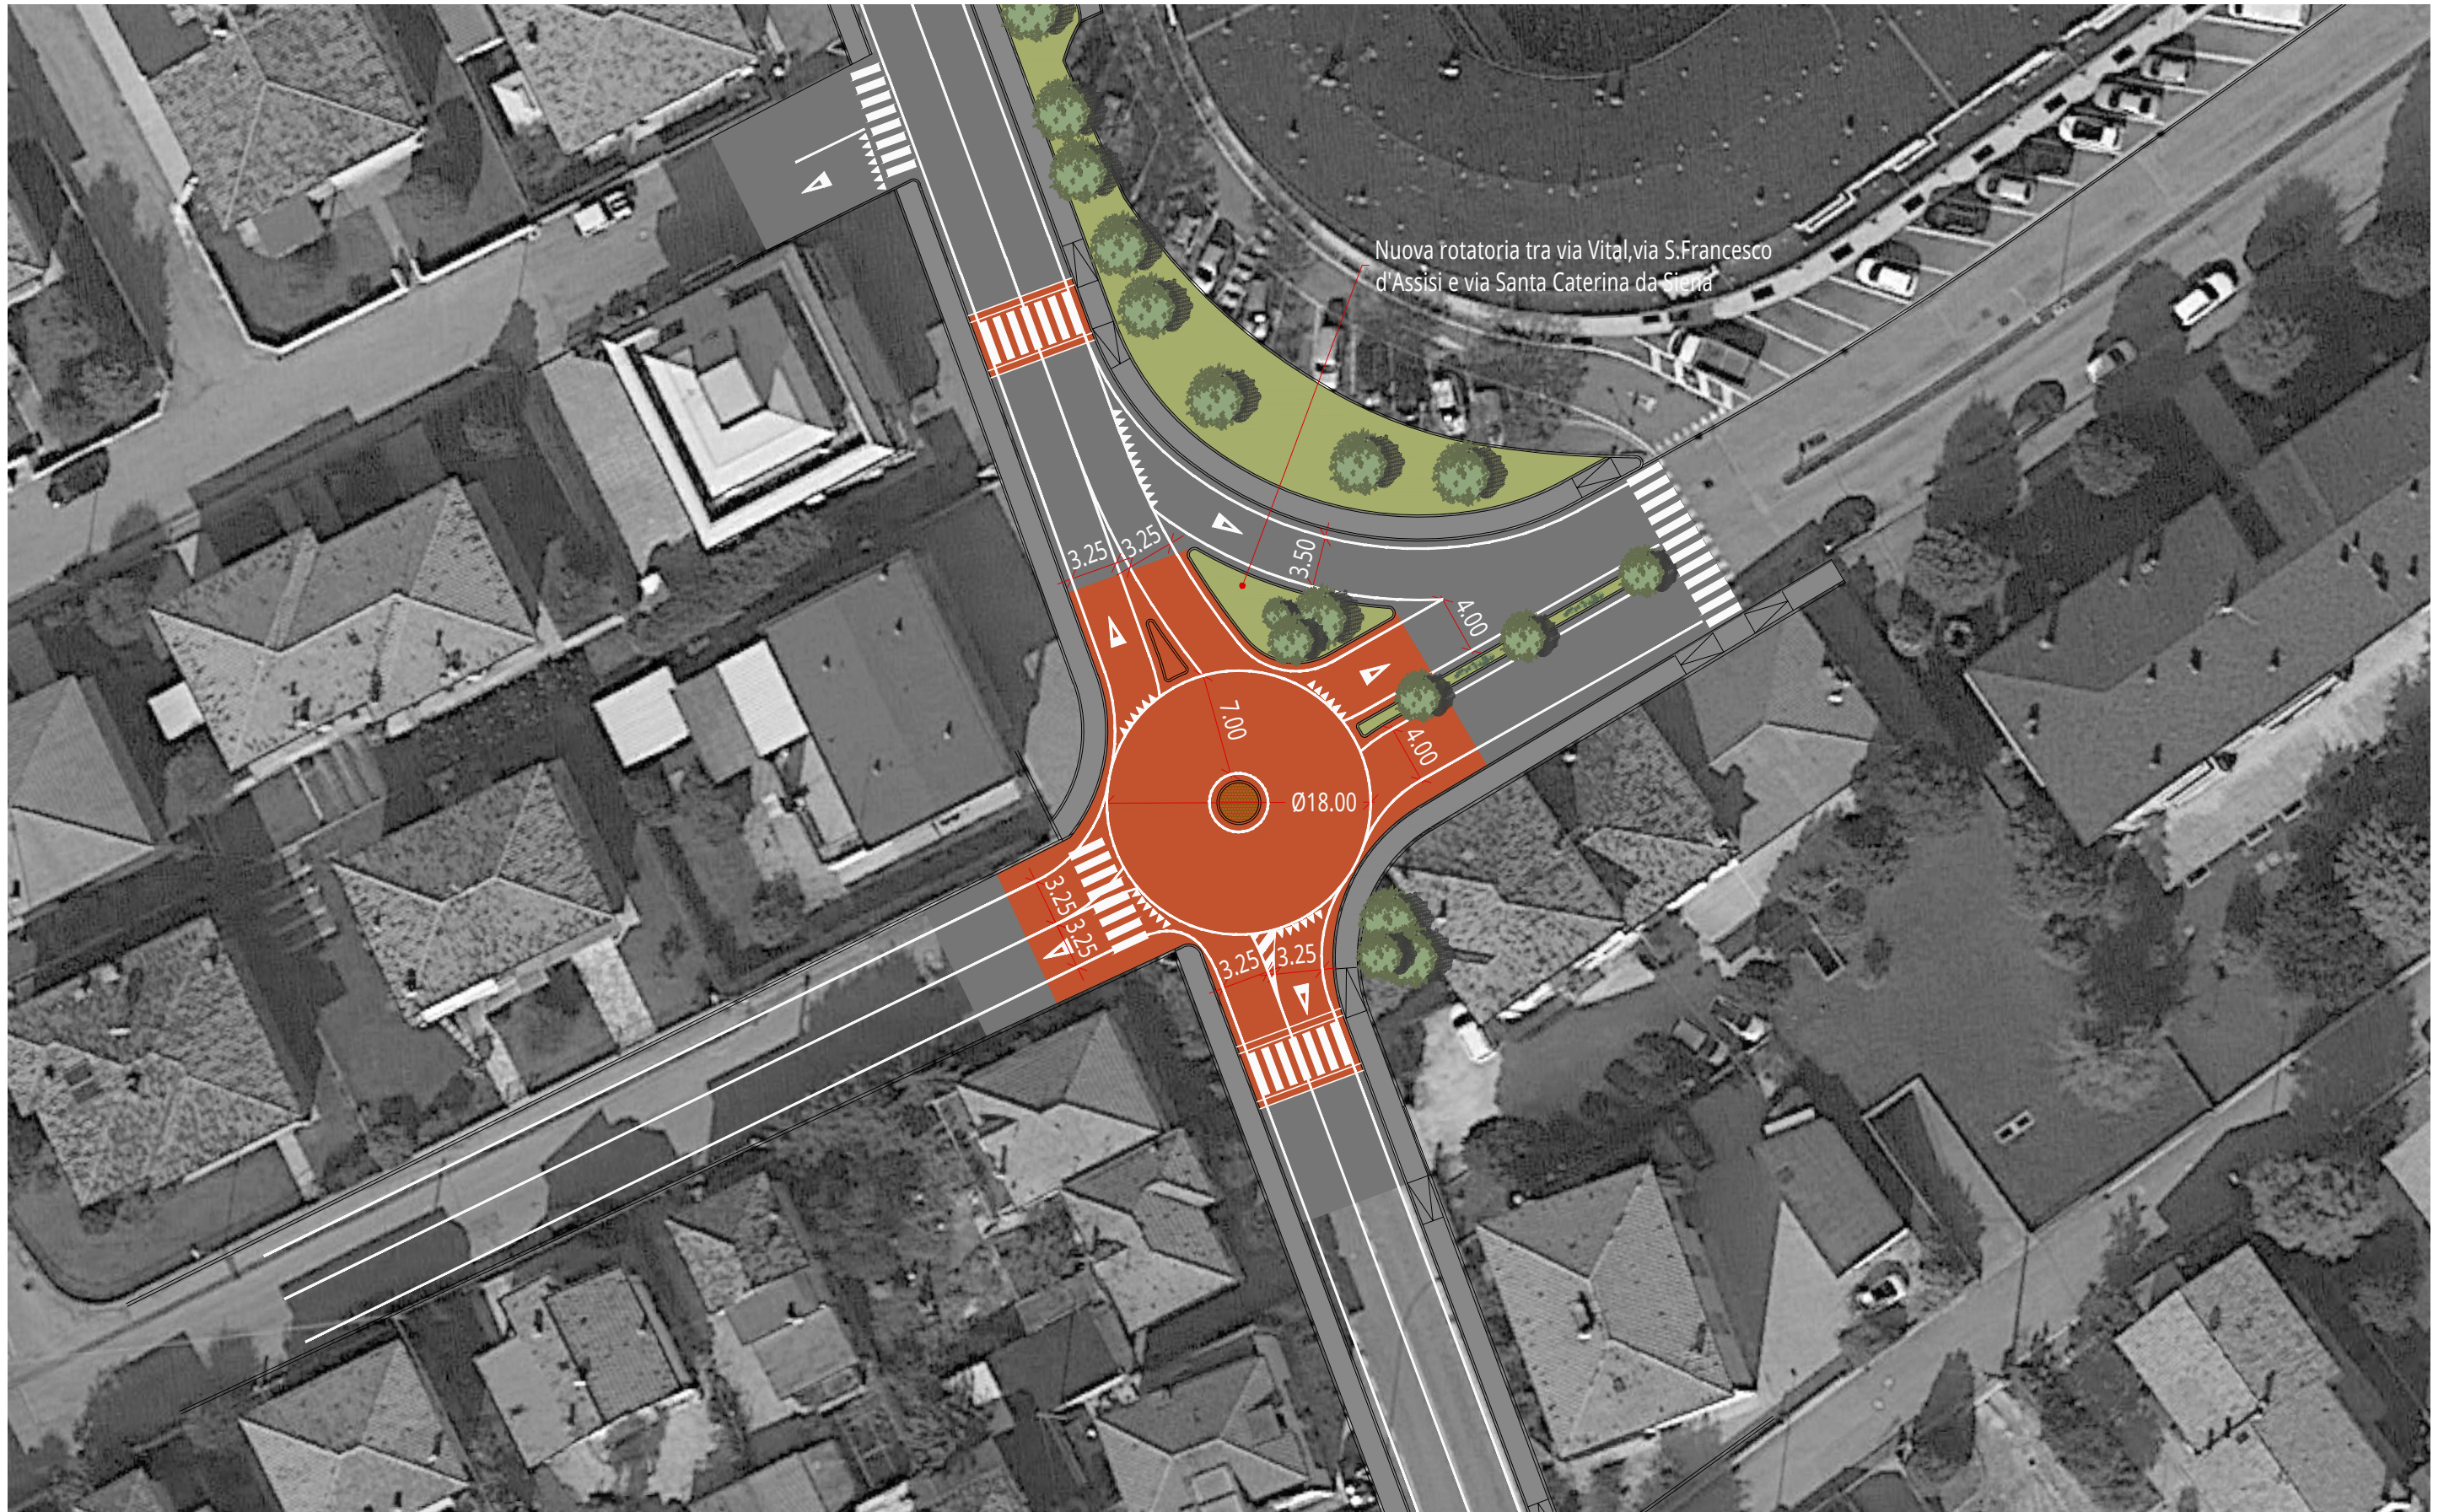



**INTERVENTO A' - Interventi lungo via Vital e nuova viabilità via Santa Caterina da Siena**





**INTERVENTO B - Modifica viabilità via Monticano e via dei Ciliegi**






**INTERVENTO C - IModerazione del traffico lungo via Santa Rosa**






**INTERVENTO Ca - Moderazione del traffico in via Santa Rosa**

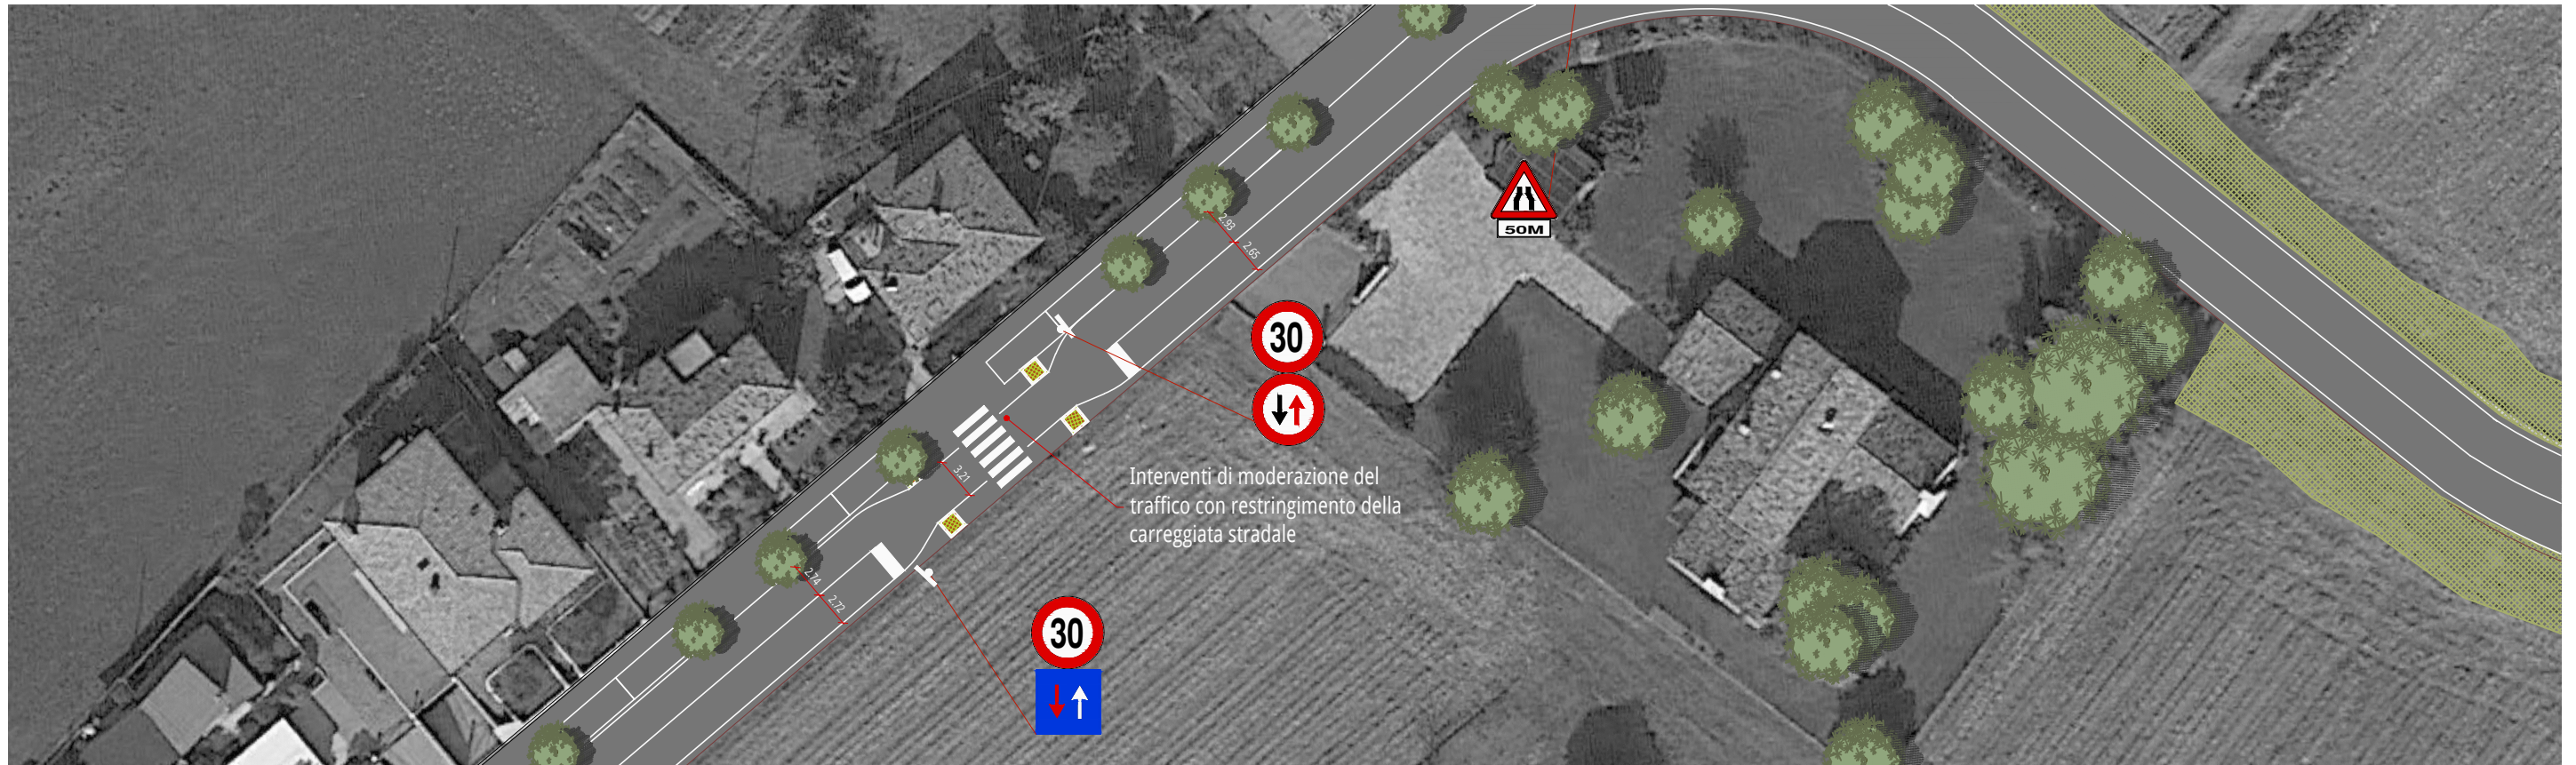


**INTERVENTO Cb - Moderazione del traffico in via Santa Rosa**

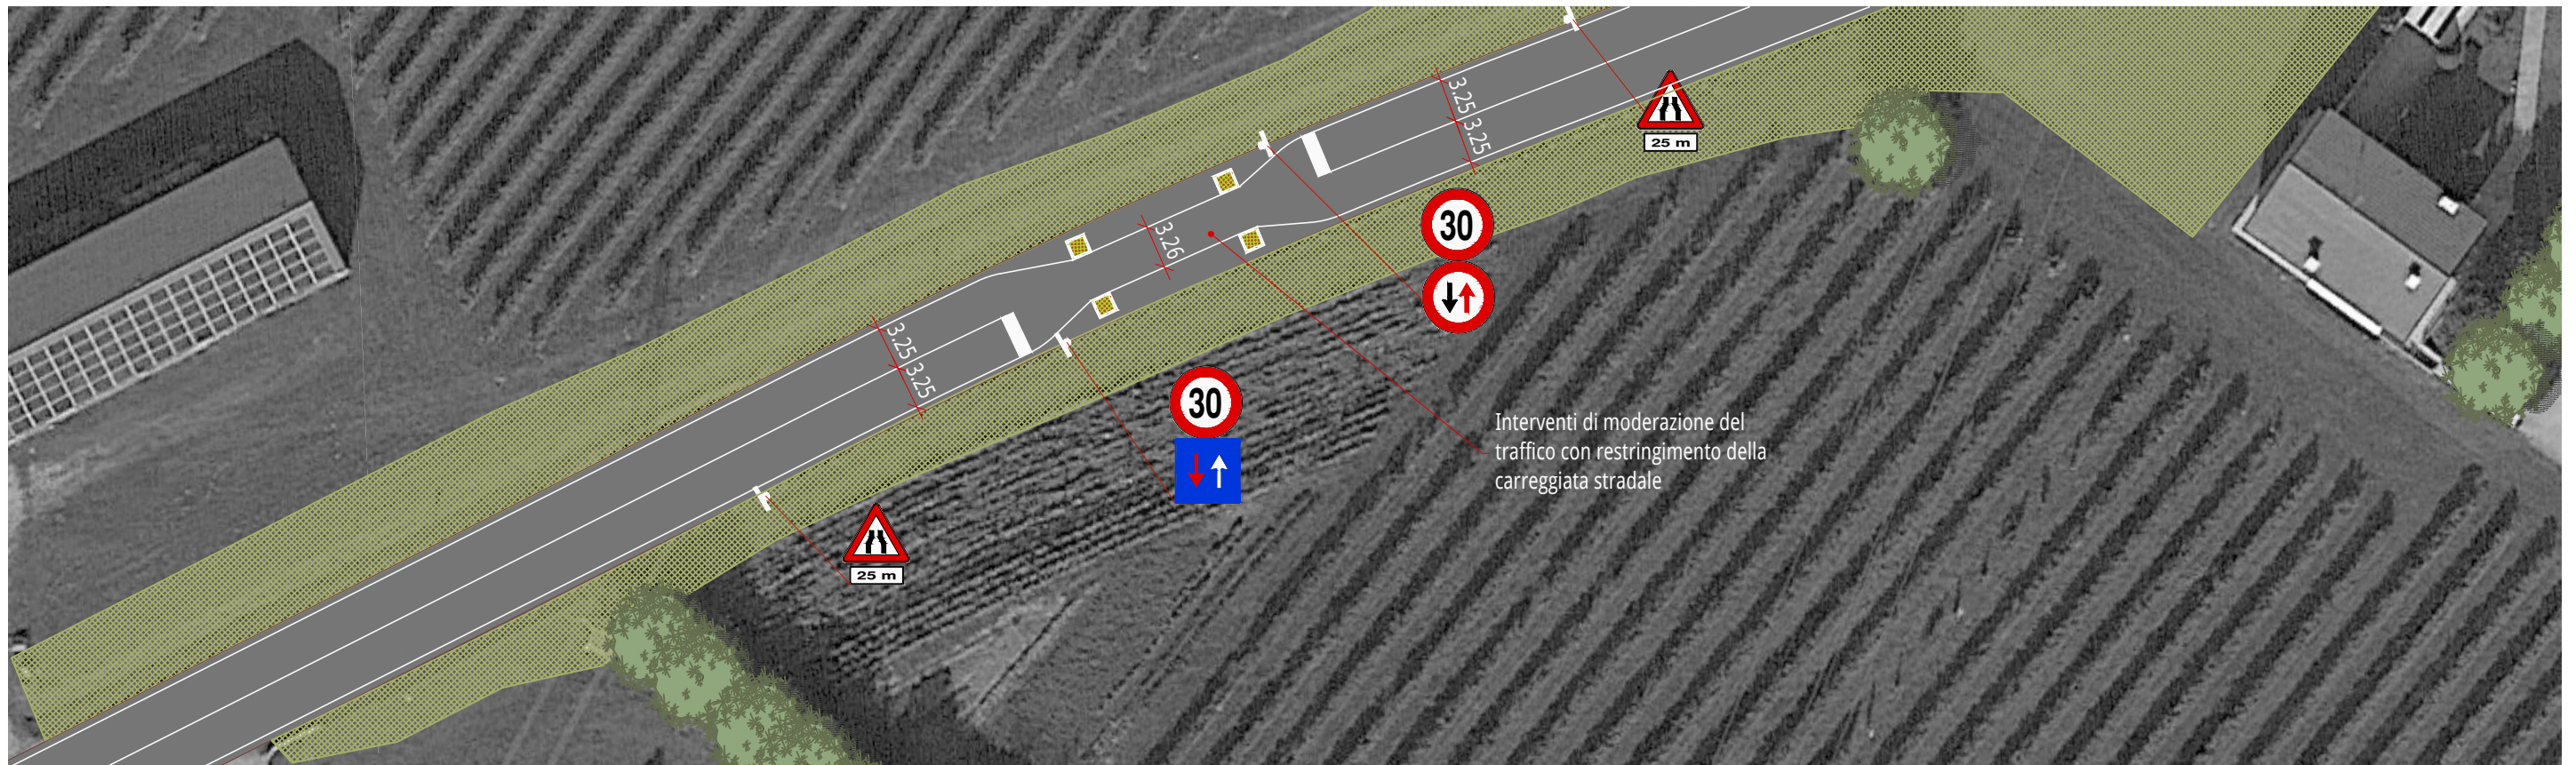



**INTERVENTO D - Intervento su rotatoria di via San Giuseppe**

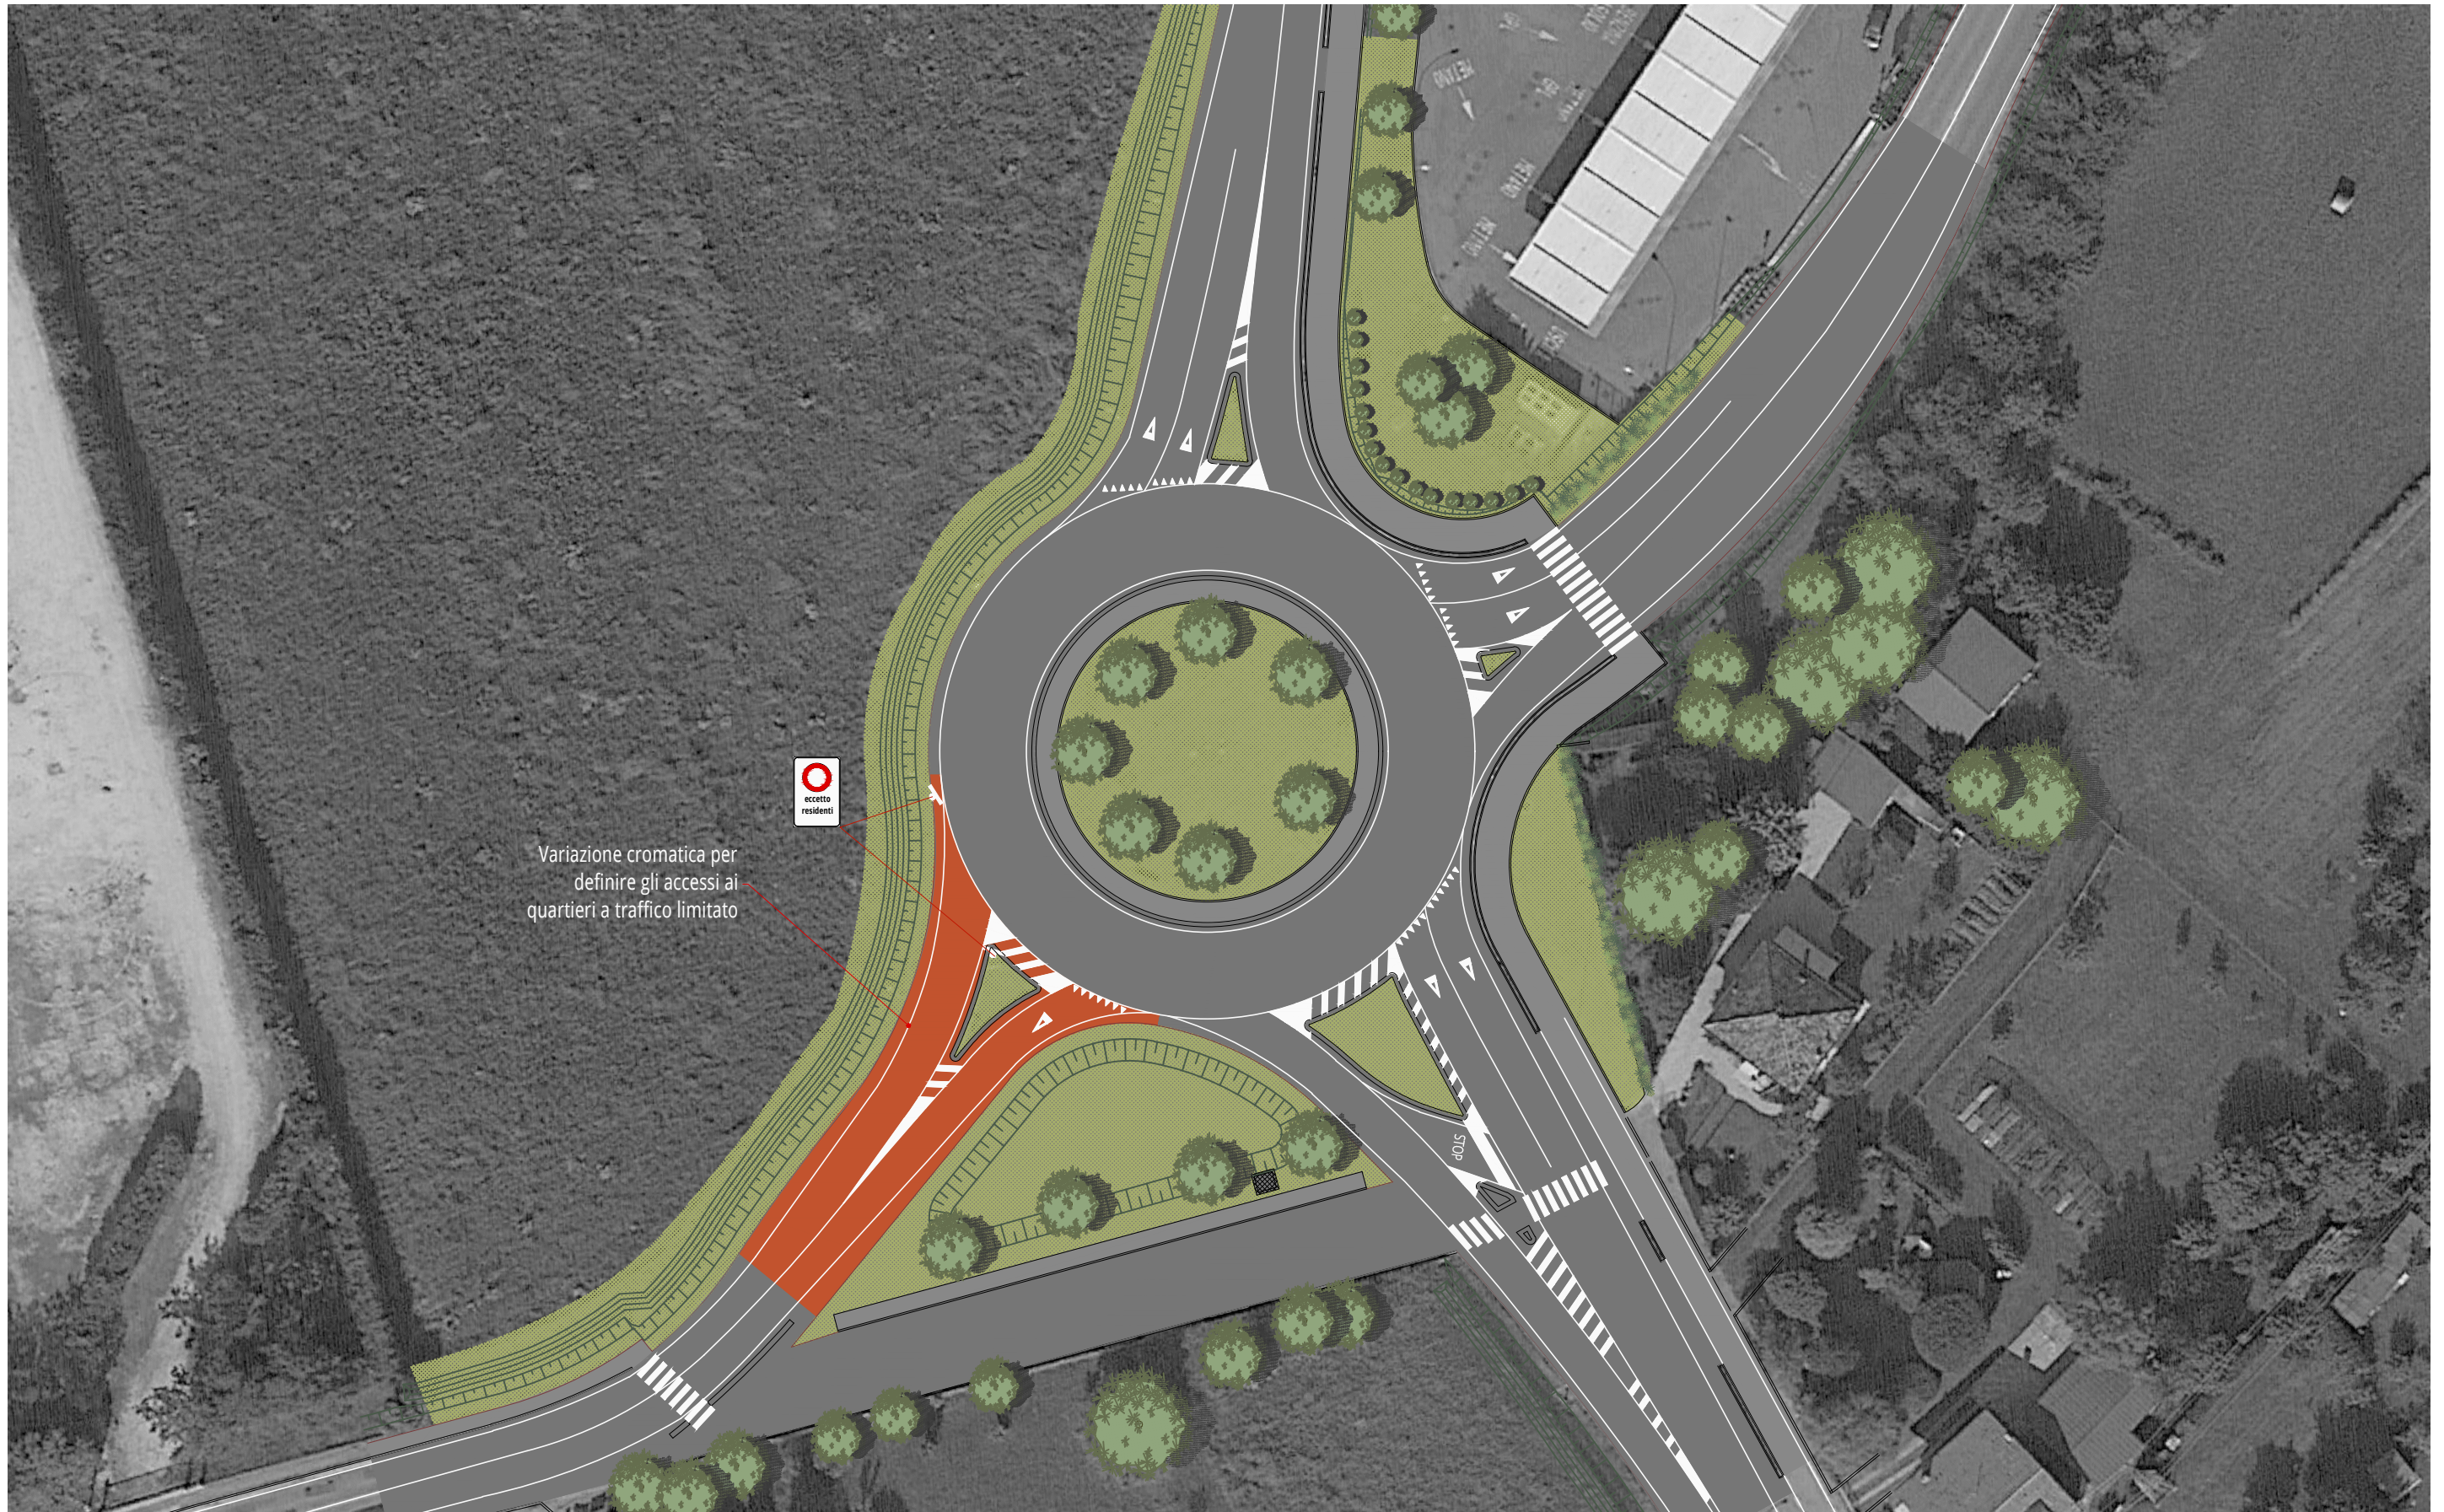

Variazione cromatica per definire gli accessi ai quartieri a traffico limitato





CAMPOLONGO - INTERVENTO E

