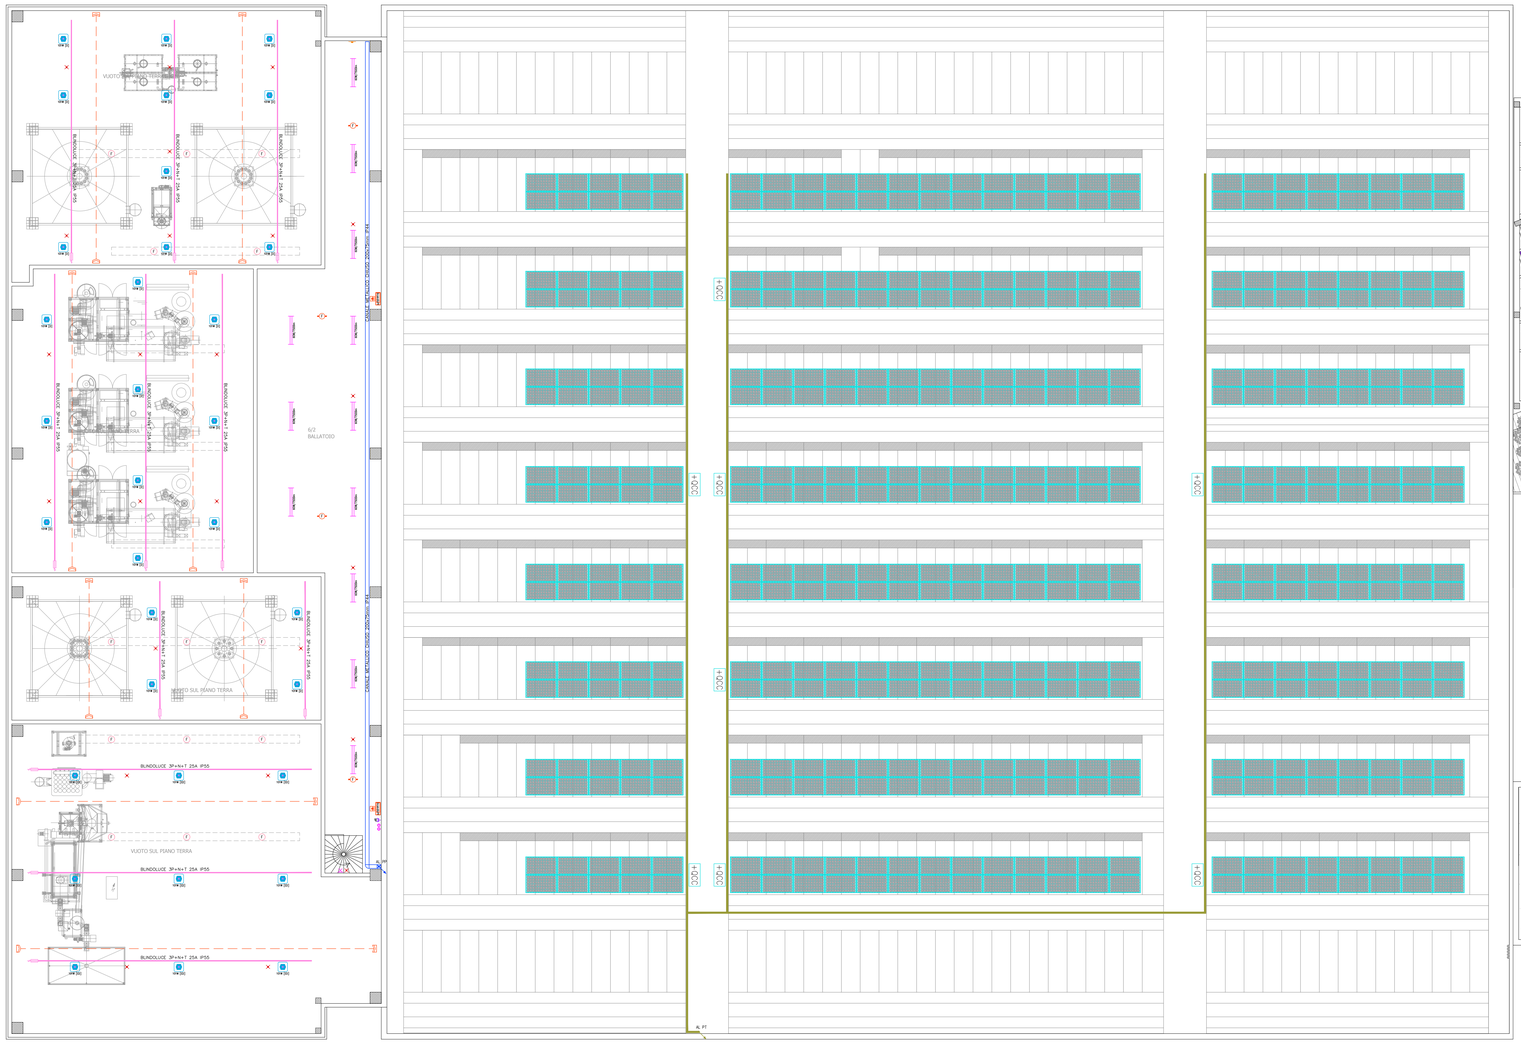
VUOTO SUL PIANO TERRA
BUNDUCT 3P+N+T 25A IP55
6/2
BALLATOIO
BUNDUCT 3P+N+T 25A IP55
VUOTO SUL PIANO TERRA
BUNDUCT 3P+N+T 25A IP55
VUOTO SUL PIANO TERRA
BUNDUCT 3P+N+T 25A IP55
BUNDUCT 3P+N+T 25A IP55
BUNDUCT 3P+N+T 25A IP55
BUNDUCT 3P+N+T 25A IP55
QCC
QCC
QCC