


PIANTA MURATURE ARMATE AL PIANO SECONDO sc.1:150

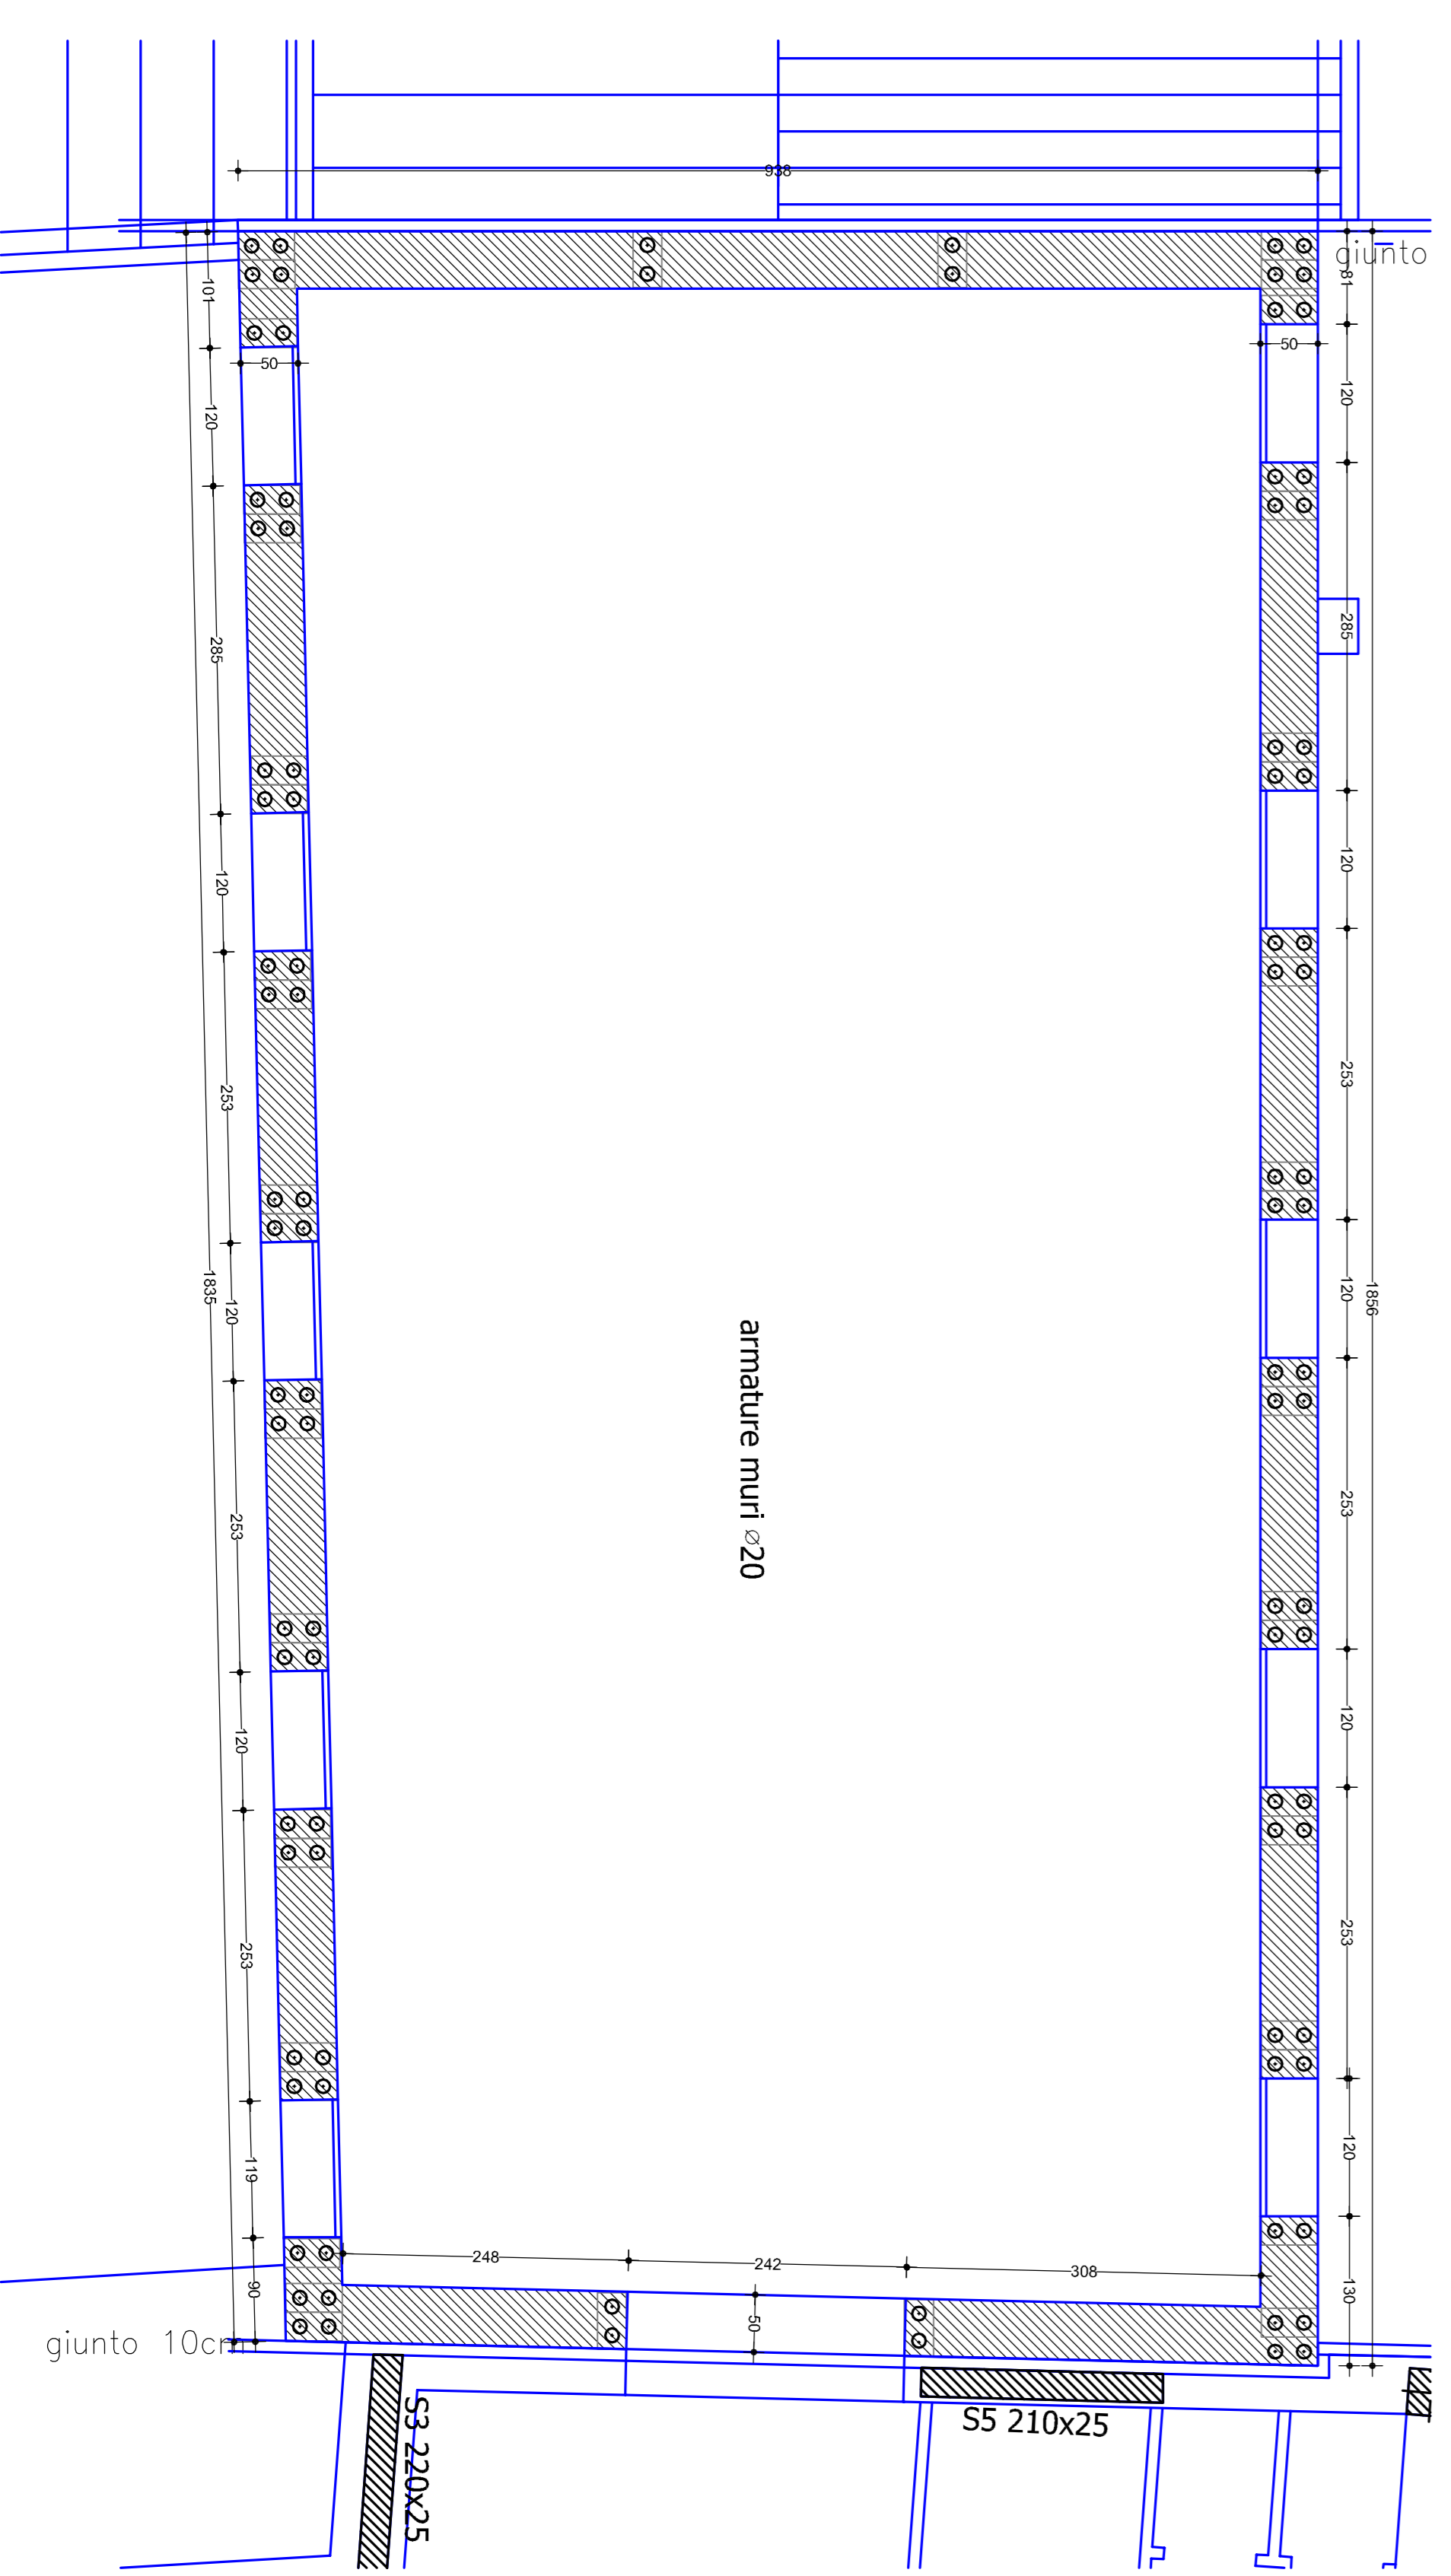

STUDIO MARIO Pignagnola e architettura
 31016 CONEGLIANO TV (Treviso) - VIA S. GIUSEPPE, 2 - TEL. 0423/448242
 Fax: 0423/44825000 - mail: studio@studio-pignagnola.it - web: www.studio-pignagnola.it
 STUDIO MARIANO Pignagnola e architettura
 CERTIFICATO ISO 9001:2008

DERISUT CAFFEE SPA
 - CONEGLIANO -

INTERVENTO DI EDILIZIA PRODUTTIVA REALIZZABILE
 IN DEROGA ALLO STRUMENTO URBANISTICO
 GENERALE AI SENSI DELL'ART. 4 L.R. 31/12/2012 n. 55

Titolo n. 150
 scala: 1:10
 data: 11/11/12
 committente: DERISUT CAFFEE SPA
 ingegnere: MARIO PIGNAGNOLA

STRUTTURE-MURATURE ARMATE BLOCCHI 1-2-4

DATA	REV.	DESCRIZIONE	MODIFICATA DA	REVISIONI
14/12/2018	0	SD	MM	

COMPONENTI		MATERIALI	
Calcestruzzo	C28/35	acciaio per armature	S4
Calcestruzzo	XCC2	BASF C	30
Muri		acciaio per ponti e calcestruzzo	S 275
Pilastri		acciaio per ponti e calcestruzzo	S 275
Tavole e solette		acciaio per ponti e calcestruzzo	S 275
Solai		acciaio per ponti e calcestruzzo	S 275

CONTROLLARE SEMPRE QUOTE E PARTICOLARI SUI DISegni ARCHITETTONICI
 IN CASO DI DISCORDANZE INTERPELLARE LA DIREZIONE DEI LAVORI
 N° Disegni: 162916 - Scadenza: 08/01/2024 - P.13 - S.14980 - 0.dwg
 scala: 1:1