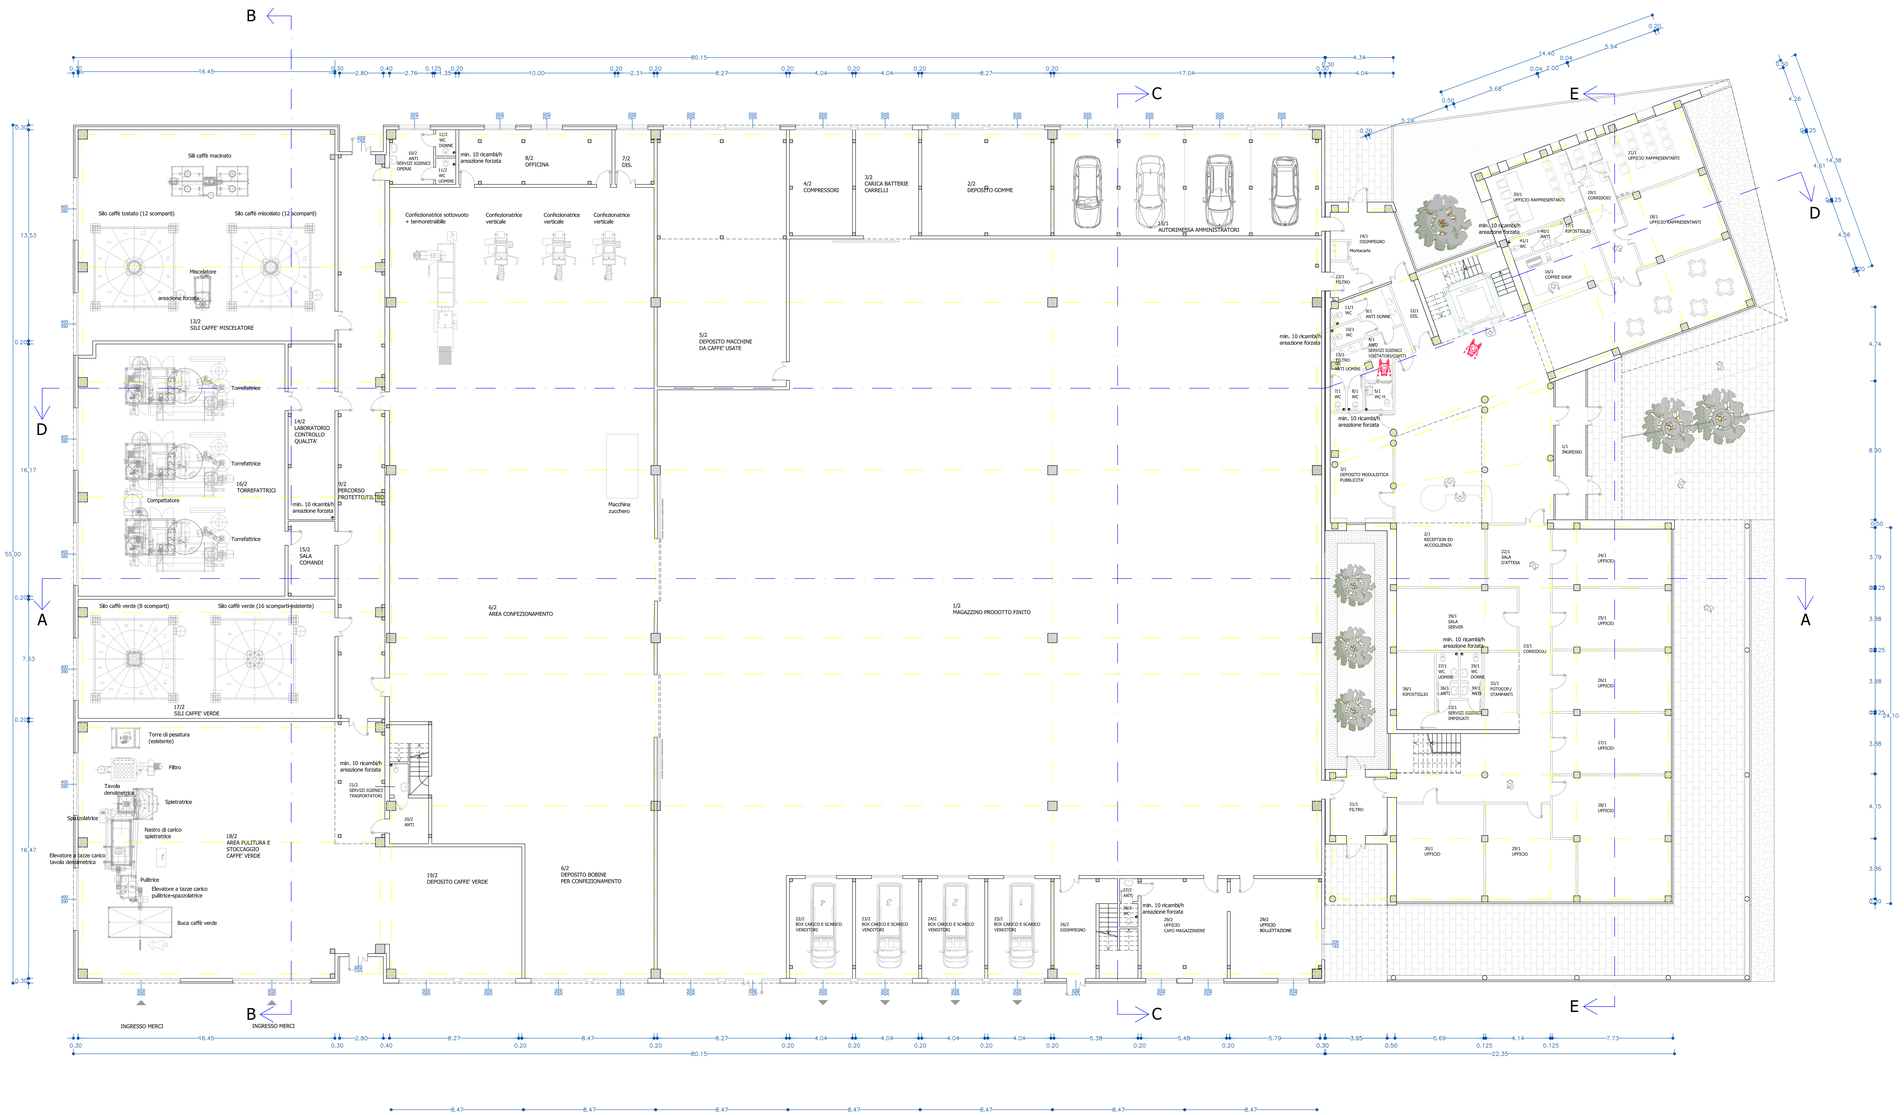

AMMINISTRAZIONE P.T.
UNITA' IMMOBILIARE:1

Cod.	Vend	Destinazione	F.uori Sup.	Accessori	Sup. Commerc.	Sup. F.A.	Altezza	Sup.Lat.A	Sup/Alt.B	F.A.	Stato
1		INGRESSO	18,12		18,12	18,12	4,50	---	---	2,55	2,70
2		RECEPTION ED ACC.	16,10		16,10	16,10	4,50	---	---	2,55	2,70
3		COF. SHOP - BAR	28,70		28,70	28,70	4,50	---	---	2,55	2,70
4		ANTI UOMINI	1,68		1,68	1,68	2,70	---	---	1,80	2,70
5		WC	2,64		2,64	2,64	2,70	---	---	1,80	2,70
6		WC H	2,64		2,64	2,64	2,70	---	---	1,80	2,70
7		ANTI UOMINI	3,45		3,45	3,45	2,70	---	---	1,80	2,70
8		ANTI	2,70		2,70	2,70	2,70	---	---	1,80	2,70
9		DEL	2,70		2,70	2,70	2,70	---	---	1,80	2,70
10		ANTI DONNE	3,45		3,45	3,45	2,70	---	---	1,80	2,70
11		WC	2,70		2,70	2,70	2,70	---	---	1,80	2,70
12		WC	2,70		2,70	2,70	2,70	---	---	1,80	2,70
13		DEL	5,76		5,76	5,76	2,70	---	---	1,80	2,70
14		DISIMPEGNO	11,18		11,18	11,18	2,70	---	---	1,80	2,70
15		ANTI UOMINI	3,45		3,45	3,45	2,70	---	---	1,80	2,70
16		COFFE SHOP	82,51		82,51	82,51	2,70	---	---	1,80	2,70
17		RIPOSTIGLIO	3,15		3,15	3,15	2,70	---	---	1,80	2,70
18		UFFICIO RAP.	14,70		14,70	14,70	2,70	---	---	1,80	2,70
19		CORRIDOIO	18,90		18,90	18,90	2,70	---	---	1,80	2,70
20		UFFICIO RAP.	24,50		24,50	24,50	2,70	---	---	1,80	2,70
21		UFFICIO RAP.	14,70		14,70	14,70	2,70	---	---	1,80	2,70
22		SALA D'ATTESA	15,22		---	---	---	---	---	---	2,70
23		CORRIDOIAU	18,90		---	---	---	---	---	---	2,70
24		UFFICIO	22,68		3,33	3,33	2,70	---	---	1,80	2,70
25		UFFICIO	29,43		3,33	4,32	2,70	---	---	1,80	2,70
26		UFFICIO	29,43		3,33	4,32	2,70	---	---	1,80	2,70
27		UFFICIO	29,43		3,33	4,32	2,70	---	---	1,80	2,70
28		UFFICIO	14,52		14,52	14,52	2,70	---	---	1,80	2,70
29		UFFICIO	14,52		14,52	14,52	2,70	---	---	1,80	2,70
30		UFFICIO	14,52		14,52	14,52	2,70	---	---	1,80	2,70
31		FILTRO	15,25		14,60	15,25	2,70	---	---	1,80	2,70
32		SERVIZI IGIENICI	1,68		1,68	1,68	2,70	---	---	1,80	2,70
33		MOTOCOP / STAMPANTI	3,24		---	---	---	---	---	---	2,70
34		SERVIZI IGIENICI	3,48		---	---	---	---	---	---	2,70
35		WC DONNE	1,50		---	---	---	---	---	---	2,70
36		ANTI	1,50		---	---	---	---	---	---	2,70
37		WC UOMINI	1,50		---	---	---	---	---	---	2,70
38		RIPOSTIGLIO	1,71		---	---	---	---	---	---	2,70
39		SALA SERVER	30,50		---	---	---	---	---	---	2,70
40		WC	2,64		---	---	---	---	---	---	2,70
41		WC	2,64		---	---	---	---	---	---	2,70
STAL			342,41								

PRODUZIONE P.T.
UNITA' IMMOBILIARE:2

Cod.	Vend	Destinazione	F.uori Sup.	Accessori	Sup. Commerc.	Sup. F.A.	Altezza	Sup.Lat.A	Sup/Alt.B	F.A.	Stato
1		MAGAZZINO	1268,51		245,19	10,50	324,60	8,87	8,10		
2		CARICO BOBINE	19,00		---	---	---	---	---	4,50	
3		CARICO BOBINE	19,00		---	---	---	---	---	4,50	
4		DISIMPEGNO	21,47		---	---	---	---	---	4,50	
5		ATTESA	21,47		---	---	---	---	---	4,50	
6		AREA CONFEZ.	703,48		177,50	23,00	99,50	7,85	6,10		
7		ANTI	3,15		3,15	3,15	---	---	---	1,50	2,70
8		UFFICIO	3,15		3,15	3,15	---	---	---	1,50	2,70
9		PERC. PROTETTO	108,03		---	---	---	---	---	---	2,70
10		WC	2,64		---	---	---	---	---	---	2,70
11		WC UOMINI	2,17		---	---	---	---	---	---	2,70
12		WC DONNE	2,17		---	---	---	---	---	---	2,70
21		WC	2,48		---	---	---	---	---	1,50	2,70
22		BOX CARICO	24,00		---	---	---	---	---	1,50	2,70
23		BOX CARICO	24,00		---	---	---	---	---	1,50	2,70
24		BOX CARICO	24,00		---	---	---	---	---	1,50	2,70
25		BOX CARICO	24,00		---	---	---	---	---	1,50	2,70
26		DISIMPEGNO	11,18		---	---	---	---	---	1,50	2,70
27		ANTI	1,71		---	---	---	---	---	1,50	2,70
28		WC	1,71		---	---	---	---	---	1,50	2,70
29		UFFICIO CAPO MAG.	73,42		8,40	8,40	---	---	8,75	3,30	
29		UFFICIO BOLLETT.									
STAL			2423,34								

STUDIO MARIO ingegneria e architettura
31015 CONEGLIANO (TV) - viale Venetto, 7 www.studiomario.it
tel +39 0438 35689
fax +39 0438 1733329
posta@studiomario.it
postacert@pec.ingmassimomario.it
seguici anche su facebook
SISTEMA QUALITA' CERTIFICATO ISO 9001:2008

DERSUT CAFFE' S.P.A.
- CONEGLIANO -

INTERVENTO DI EDILIZIA PRODUTTIVA IN VARIANTE ALLO STRUMENTO URBANISTICO GENERALE AI SENSI DELL'Art. 4 L.R. 31.12.2012 n. 55

n. tavola: F02

scale: 1:100

contenuto della tavola:
FABBRICATO PRODUTTIVO
Stato di progetto:
Pianta Piano Terra

data	rev.	sev.	disegnato da	verificato da	approvato da	note modifica
15.11.2014	0	0	KZ	KZ	MM	
14.05.2015	1	0	KZ	KZ	MM	
03.07.2017	2	0	KZ	KZ	MM	
13.02.2019	2	2	KZ	KZ	MM	

R:\Dersut_1020\Permesso di costruire, SCIA, DIA\LPC\Lotto 3\LPC VERSAN\VIBeNXnXnXnXF\XnXnXnXn1020-F02-PT-TA-LOTIC_Uderzo-piano-pilotis.dwg

scala plot 1:10

COLLABORATORE: arch. ZAMBON Karlen