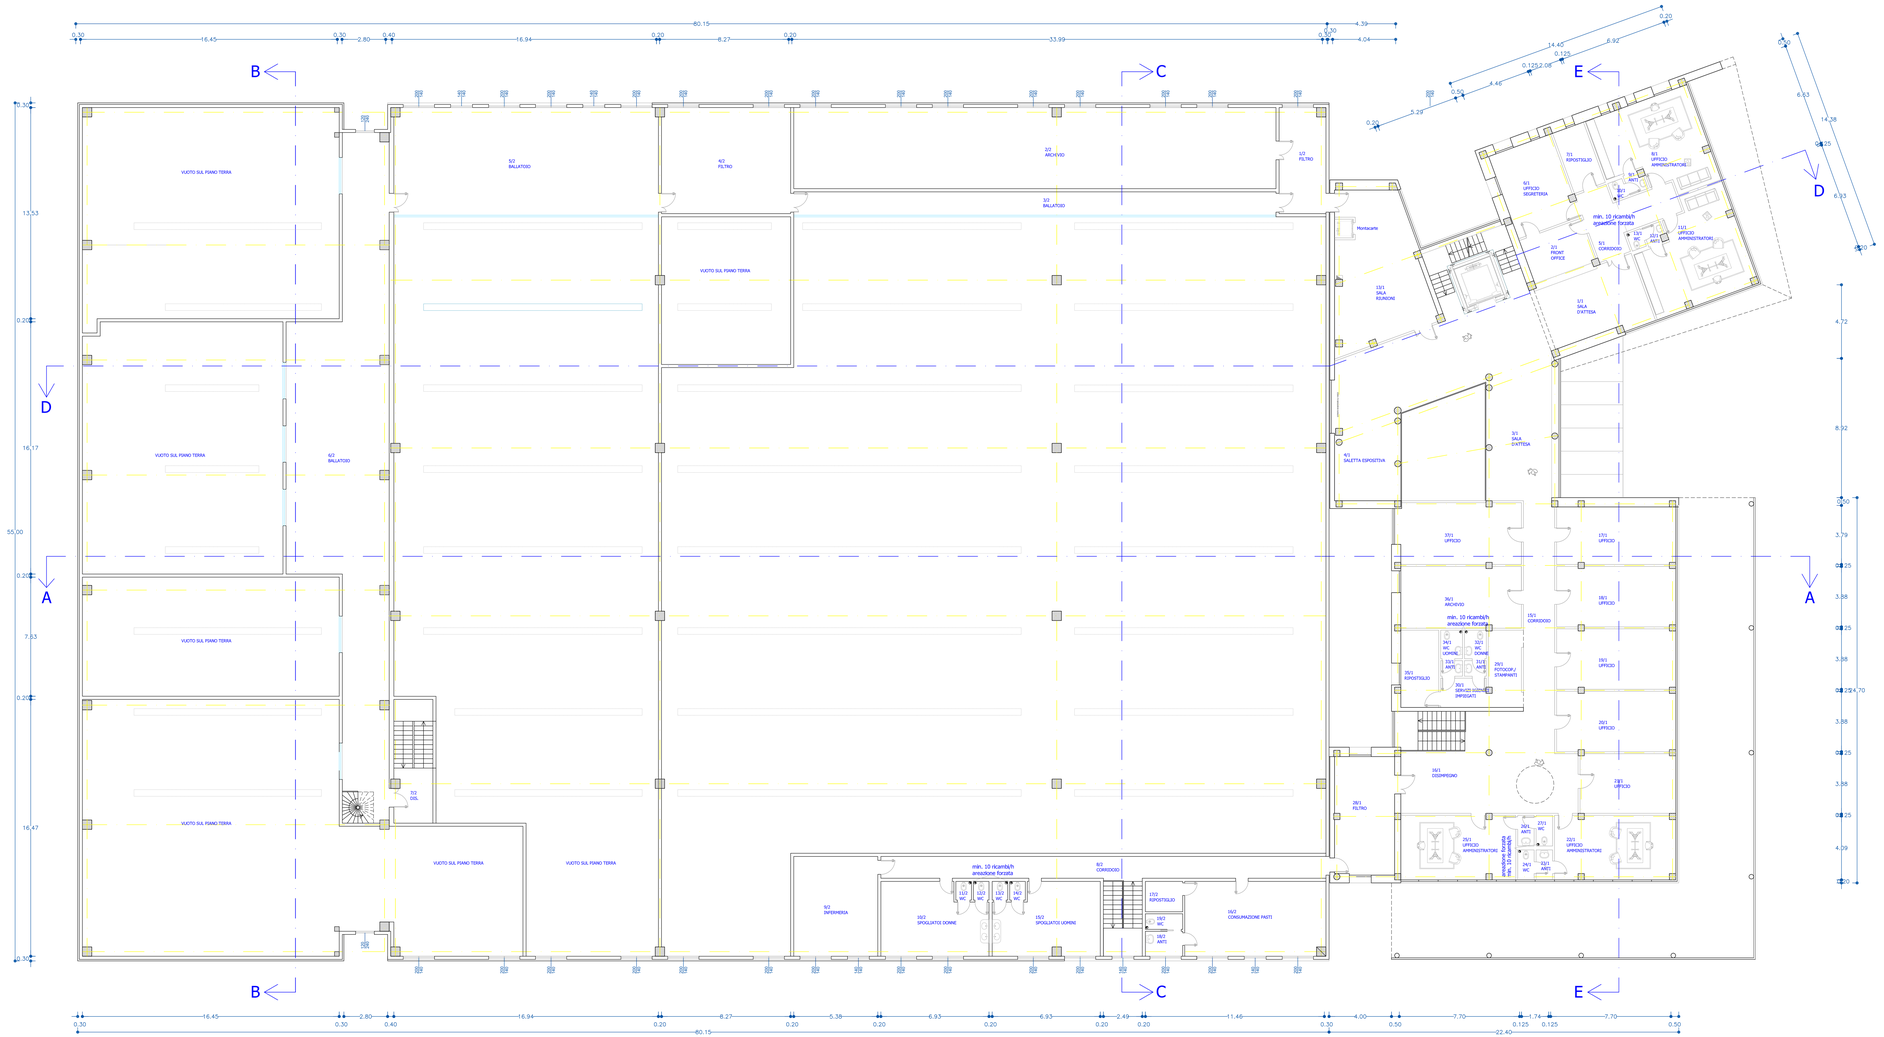

AMMINISTRAZIONE P-1
UNITA' IMMOBILIARE:1

Cod.	Vano	Destinazione	Lunghezza	Largh.	Perimetro	Cod.	Superficie	Sup.F.A.	Peso	Sup.F.A.	Volume	F.P.N.	Altezza

PRODUZIONE P-1
UNITA' IMMOBILIARE:2

Cod.	Vano	Destinazione	Lunghezza	Largh.	Perimetro	Cod.	Superficie	Sup.F.A.	Peso	Sup.F.A.	Volume	F.P.N.	Altezza

STUDIO MARIO ingegneria e architettura
31015 CONEGLIANO (TV) - viale Venetto, 7 www.studiomario.it
tel +39 0438 34375
fax +39 0438 420947
posta@studiomario.it
postacert@pec.ingmassimomario.it
seguici anche su facebook
SISTEMA QUALITA'
CERTIFICATO ISO 9001:2008

DERSUT CAFFE' S.P.A.
- CONEGLIANO -

INTERVENTO DI EDILIZIA PRODUTTIVA IN VARIANTE ALLO STRUMENTO URBANISTICO GENERALE AI SENSI DELL'Art. 4 L.R. 31.12.2012 n. 55

n. tavola: F03

scala: 1:100

contenuto della tavola:
FABBRICATO PRODUTTIVO
Stato di progetto:
Pianta Piano Primo

data	rev.	sev.	disegnato da	verificato da	approvato da	note modifica
15.11.2014	0	0	KZ	KZ	MM	
14.05.2015	1	0	KZ	KZ	MM	
03.07.2017	2	0	KZ	KZ	MM	

file: ..\Dersut,1029\Definitivo\Architettonici\1029-04-FP-TA-V2R0_(pianta piano primo).dwg

scala plot 1:10

COLLABORATORE: arch. ZAMBON Karen