



Piano terra



Piano secondo

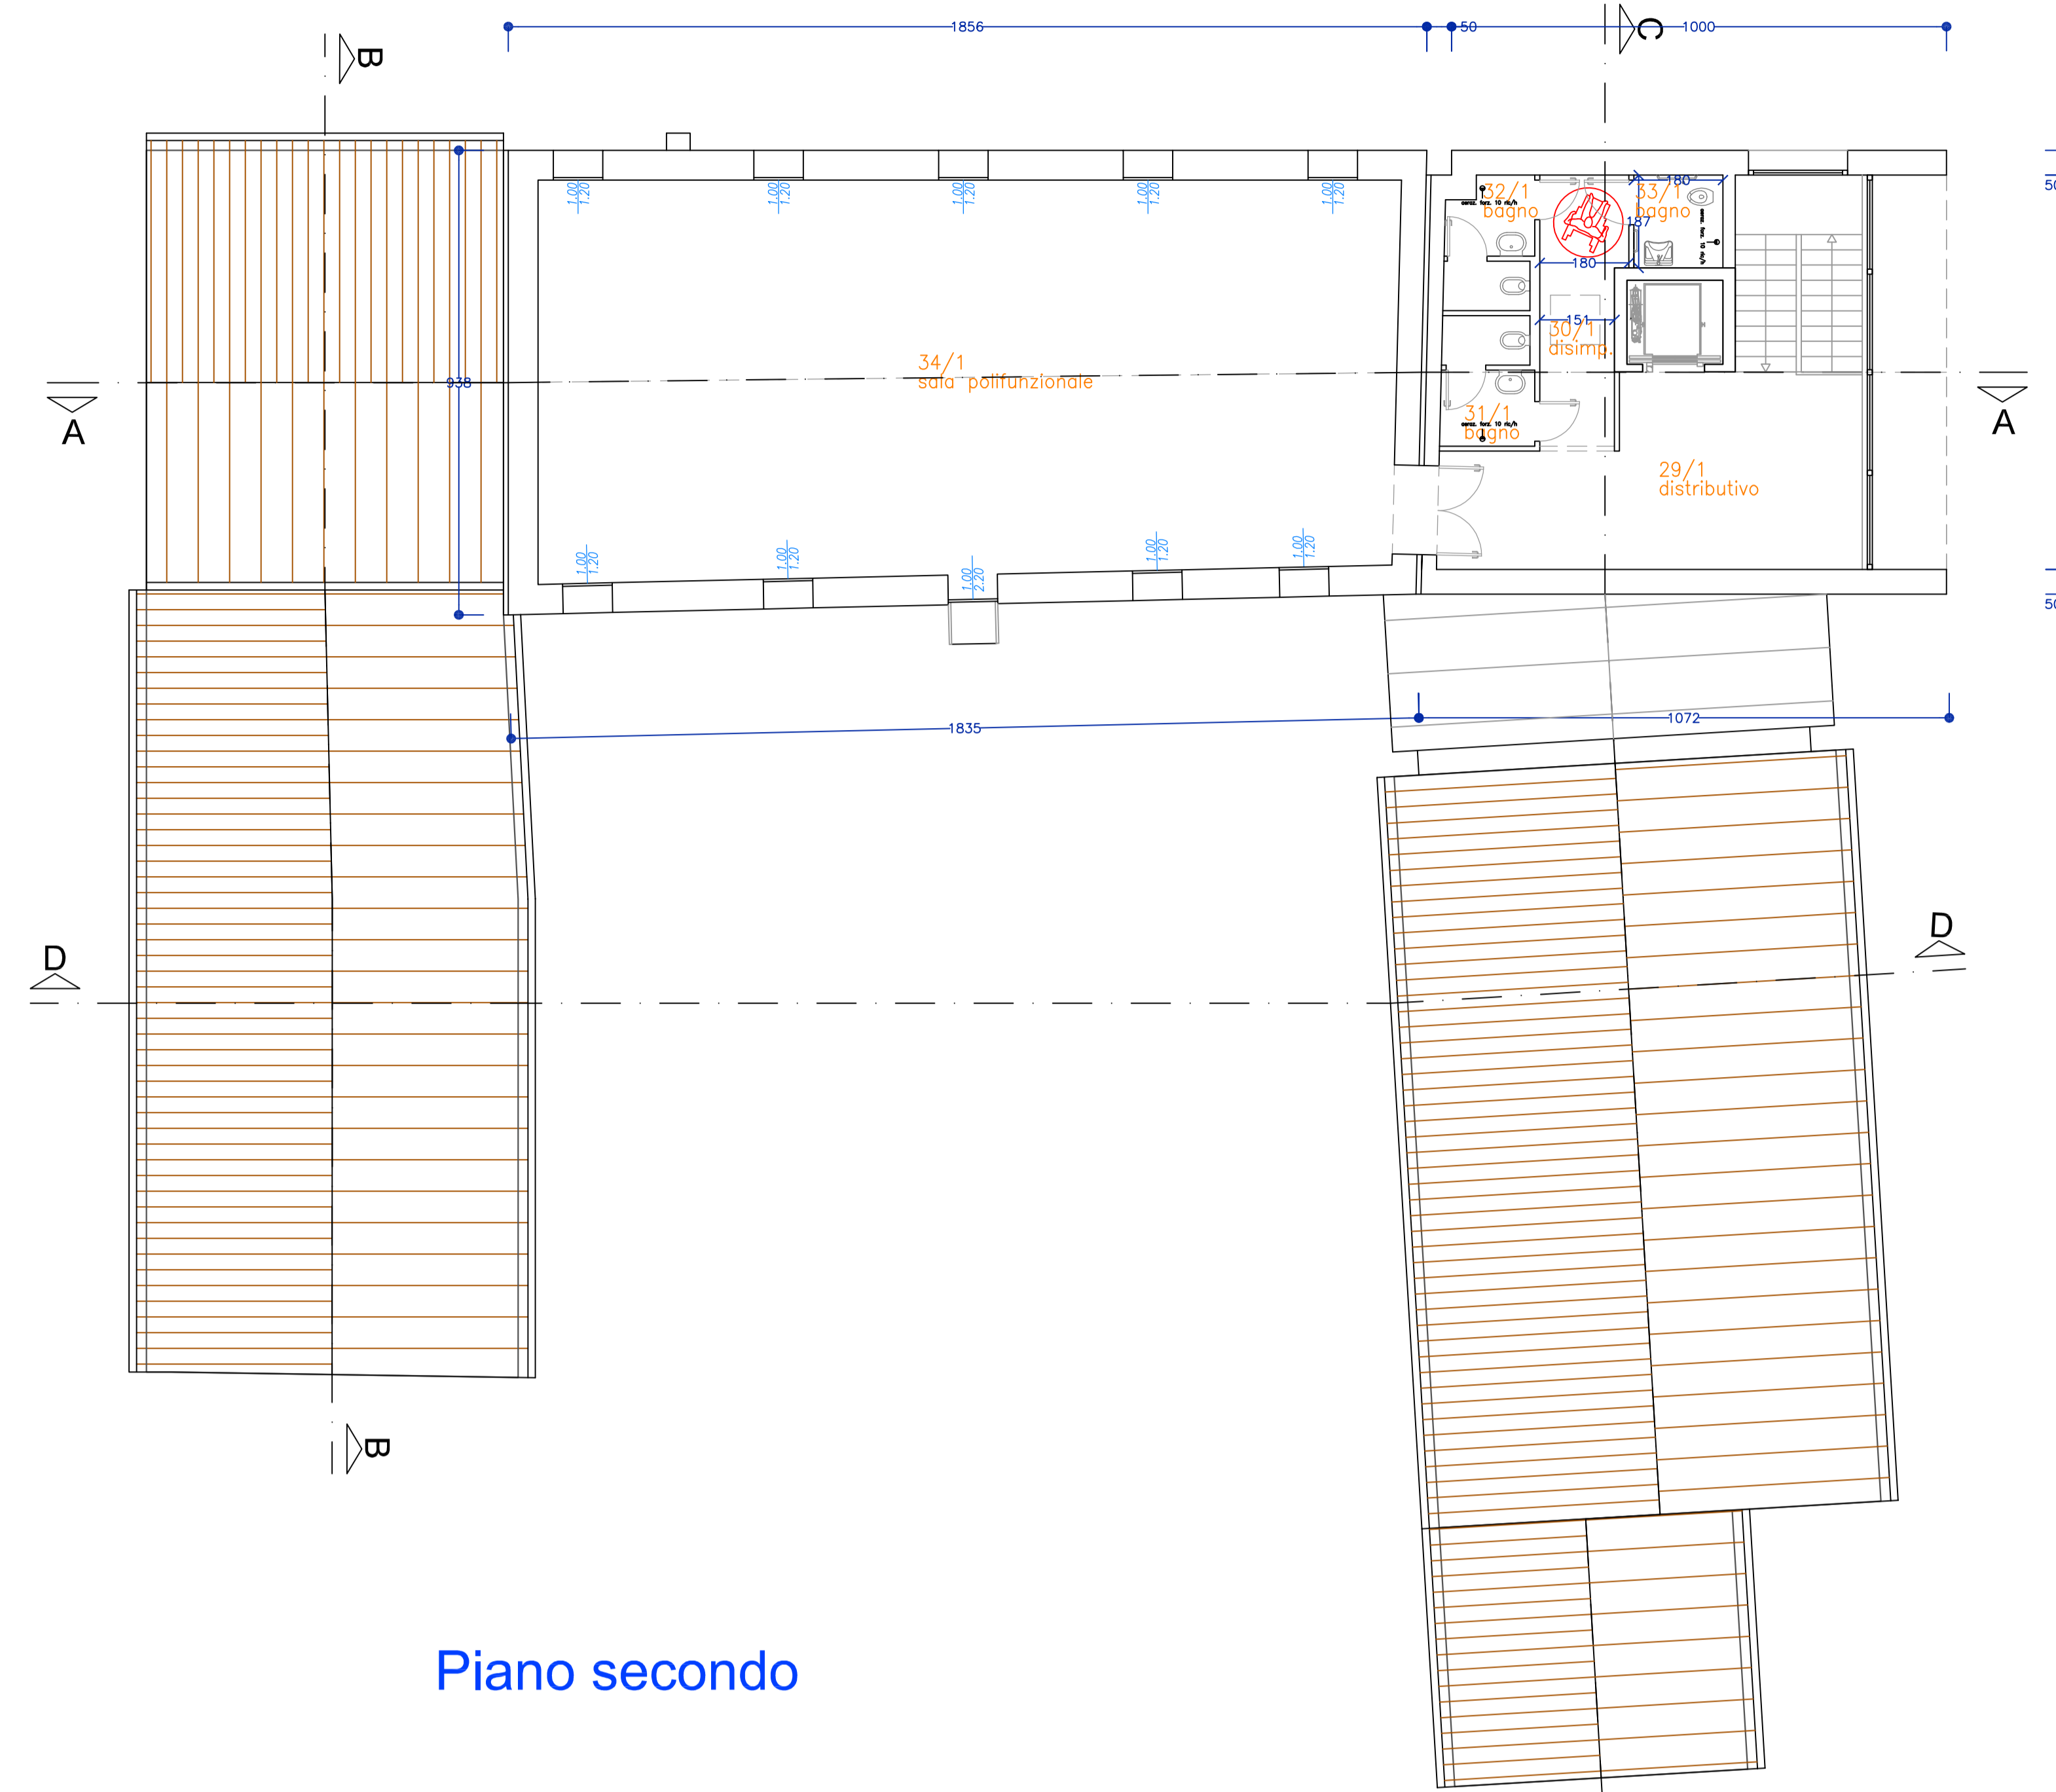

Piano primo

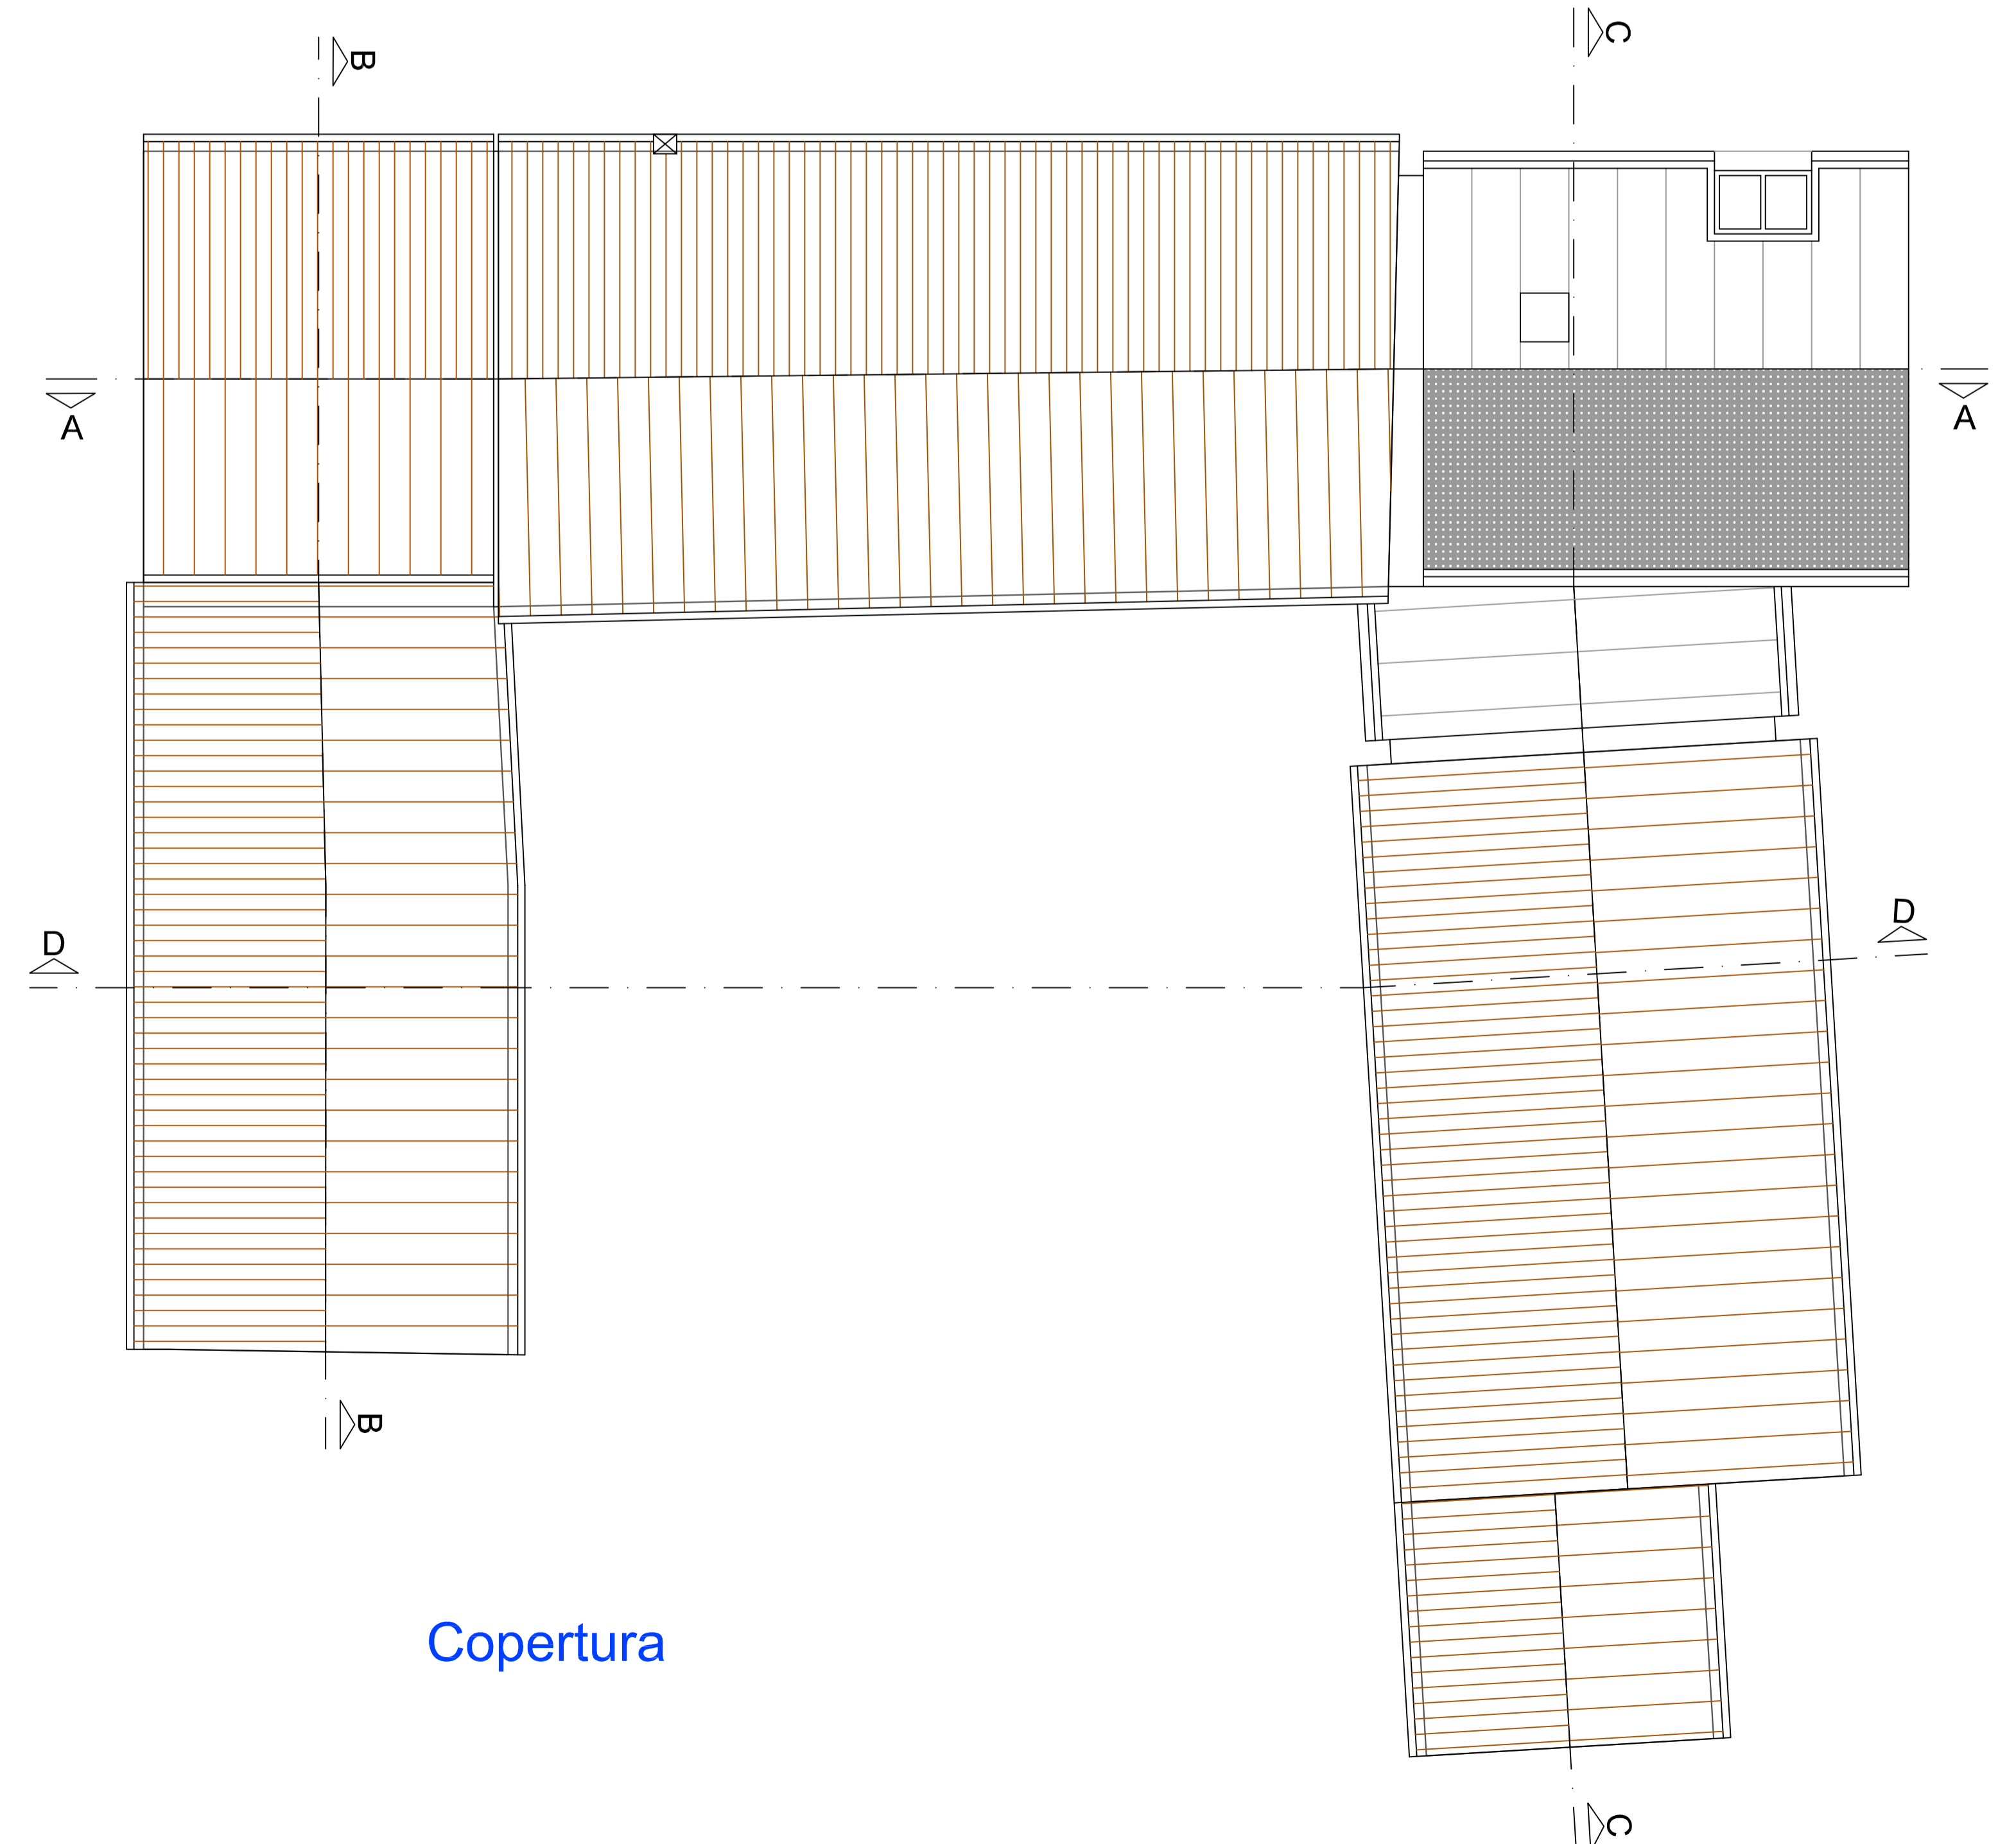

Copertura

UNITA' IMMOBILIARE-1										
Cod.	Descrizione d'uso	Superficie	Volume	Superficie	Volume	Superficie	Volume	Superficie	Volume	Volume
1	Colore	67,30	14,58	1,66	6,97	2,70	182,79			
2	distribuzione	2,30	0,00	0,00	0,00	0,00	0,00	0,00	0,00	0,00
3	bagno	2,31	0,00	0,00	0,00	0,00	0,00	0,00	0,00	0,00
4	bagno	2,31	0,00	0,00	0,00	0,00	0,00	0,00	0,00	0,00
5	bagno tecnico	2,31	0,00	0,00	0,00	0,00	0,00	0,00	0,00	0,00
6	distribuzione	13,80	1,00	13,80	1,00	13,80	0,94	46,17		
7	distribuzione	4,74	0,00	0,00	0,00	0,00	0,00	0,00	0,00	0,00
8	bagno	3,37	1,00	3,37	1,00	3,37	0,94	10,50		
9	distribuzione	109,37	11,00	120,37	11,00	120,37	0,94	39,23		
10	distribuzione	27,29	4,80	11,89	4,80	11,89	0,94	187,84		
11	distribuzione	56,14	14,58	17,83	4,80	11,89	0,94	171,87		
12	distribuzione	144,31	31,75	4,81	23,25	6,20	0,94	424,85		
13	distribuzione	56,14	14,58	17,83	4,80	11,89	0,94	171,87		
14	distribuzione	2,30	0,00	0,00	0,00	0,00	0,00	0,00	0,00	0,00
15	distribuzione	2,30	0,00	0,00	0,00	0,00	0,00	0,00	0,00	0,00
16	bagno	2,31	0,00	0,00	0,00	0,00	0,00	0,00	0,00	0,00
17	bagno	2,31	0,00	0,00	0,00	0,00	0,00	0,00	0,00	0,00
18	bagno	2,31	0,00	0,00	0,00	0,00	0,00	0,00	0,00	0,00
19	spogliatoio	2,31	0,00	0,00	0,00	0,00	0,00	0,00	0,00	0,00
20	soa reception	14,36	3,00	6,48	2,01	8,25	0,94	40,53		
21	distribuzione	2,30	0,00	0,00	0,00	0,00	0,00	0,00	0,00	0,00
22	bagno	2,31	0,00	0,00	0,00	0,00	0,00	0,00	0,00	0,00
23	soa reception	109,56	22,00	4,88	22,00	4,88	0,94	400,26		
24	distribuzione	42,37	11,00	17,06	1,00	1,00	0,94	126,51		
25	spogliatoio	37,22	2,40	10,50	2,40	10,50	0,94	109,53		
26	spogliatoio	44,67	2,40	10,50	2,40	10,50	0,94	131,15		
27	soa degustazione	41,87	6,00	6,88	6,00	6,88	0,94	152,83		
28	distribuzione	13,70	6,00	13,00	6,00	13,00	0,94	106,53		
29	distribuzione	23,08	23,88	1,22	4,80	5,98	0,94	81,24		
30	distribuzione	8,98	0,00	0,00	0,00	0,00	0,00	0,00	0,00	0,00
31	bagno	4,10	0,00	0,00	0,00	0,00	0,00	0,00	0,00	0,00
32	bagno	4,10	0,00	0,00	0,00	0,00	0,00	0,00	0,00	0,00
33	bagno	3,37	0,00	0,00	0,00	0,00	0,00	0,00	0,00	0,00
34	soa degustazione	42,65	23,00	3,89	13,00	3,89	0,94	179,95		
TOTALE		1089,78						3257,86		

LEGENDA	
Volume esistente restaurato	3.665 mc.
Volume ampliamento	1.120 mc.
<b>TOTALE VOLUME</b>	<b>4.775 mc.</b>
Parcheggio L. 122/89	478 mq.
Parcheggio messo a disposizione	790 mq. > 478 mq.

LEGENDA	
Superficie lorda di pavimento in ampliamento	345 mq.
Superficie lorda di pavimento esistente ripristinata	1.215 mq.
<b>TOTALE SLP</b>	<b>1.560 mq.</b>

LEGENDA	
Superficie di vendita e somministrazione alimenti/bevande	115 mq.

**STUDIO MARIO ingegneria e architettura**  
 31015 CONEGLIANO (TV) - Viale Veneto, 7 www.studiomario.it

tel +39 0438 34375 postata@studiomario.it SISTEMA QUALITA' **facebook**  
 fax +39 0438 420947 postacert@pec.ingrassiomario.it CERTIFICATO ISO 9001:2008

**DERSTUT CAFFE' SPA**  
**- CONEGLIANO -**

**INTERVENTO DI EDILIZIA PRODUTTIVA REALIZZABILE**  
**IN DEROGA ALLO STRUMENTO URBANISTICO**  
**GENERALE AI SENSI DELL'Art. 4 L.R. 31.12.2012 n. 55**

n. tavola	scale:	contenuto della tavola:
03M	1:100	MUSEO DEL CAFFE'
	1:	Stato di progetto:
	1:	Piante

data	ver.	rev.	integrato	verificato	approvato	note modifica
20.09.2018	0	0	KZ	KZ	MM	
11.02.2019	2	2	KZ	KZ	MM	Integrazione richiesta da U.T.

file: \\P-Permessi di costruire, SCIA, DIA/2-PsC-auto SUAP VORRO/Architettura/Museo/1029-M03 scala plot 1:100  
 COLLABORATORE: arch. ZAMBON Katrin