




Piano terra

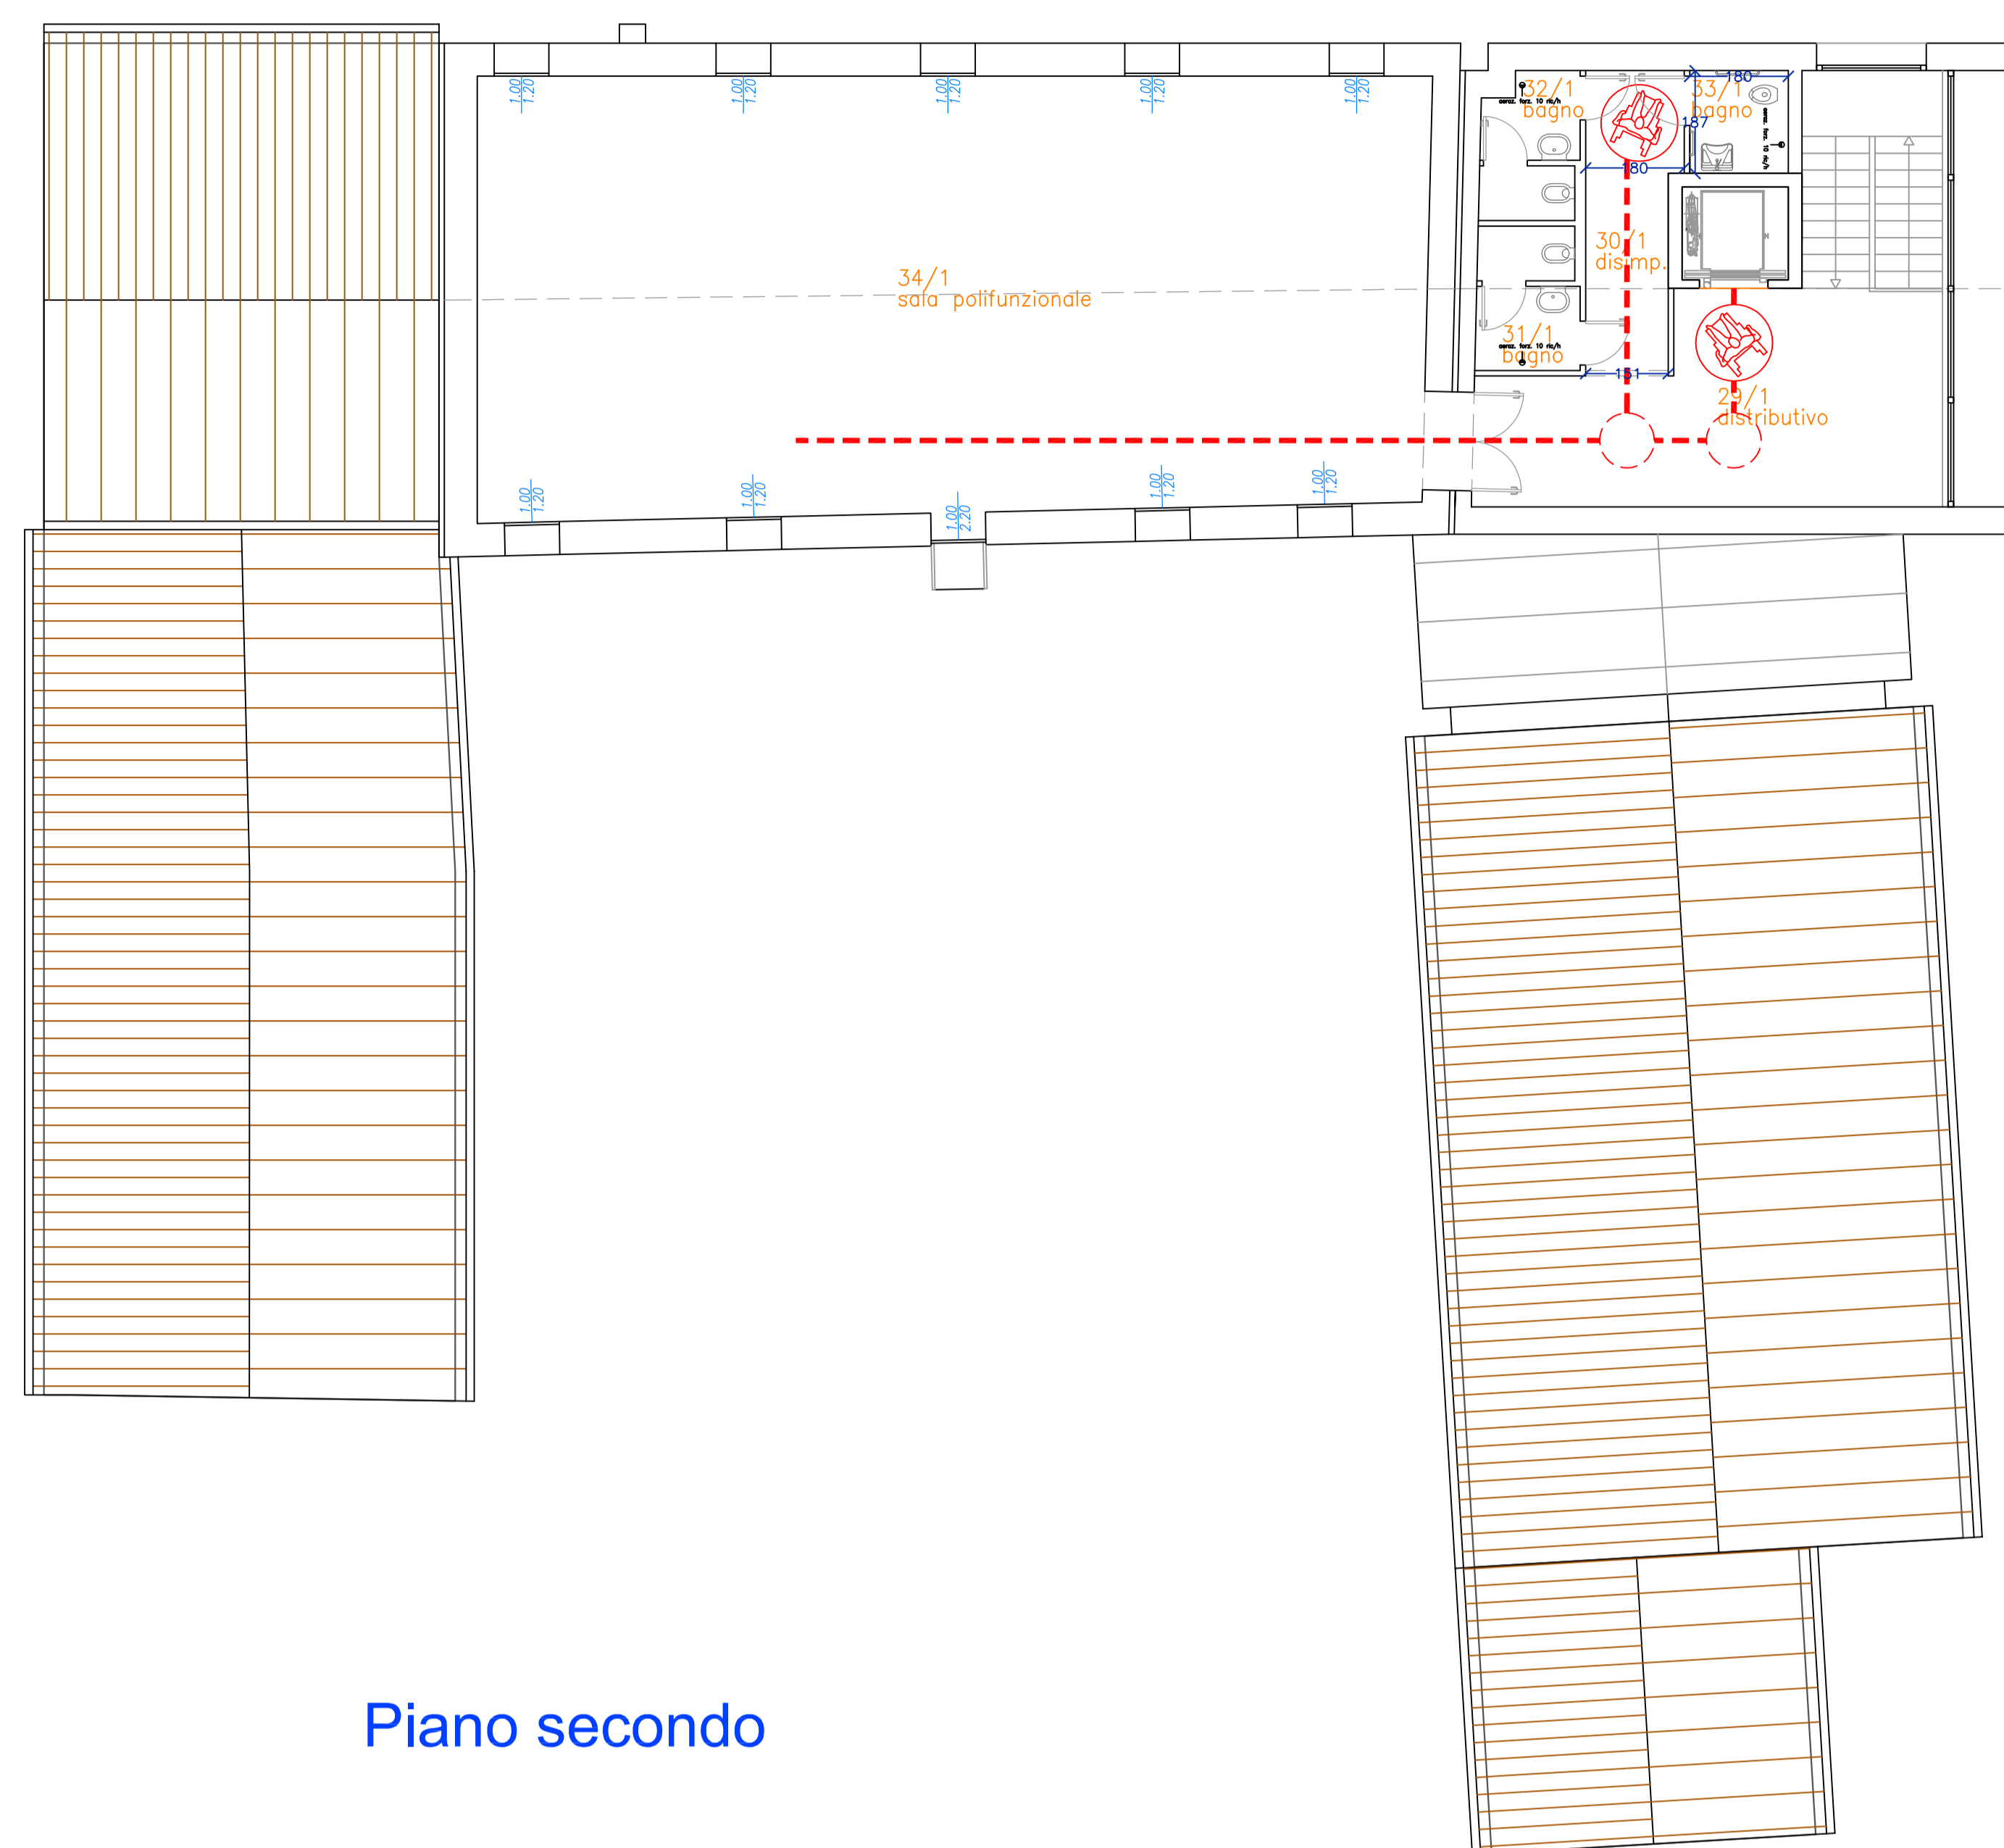

Piano secondo

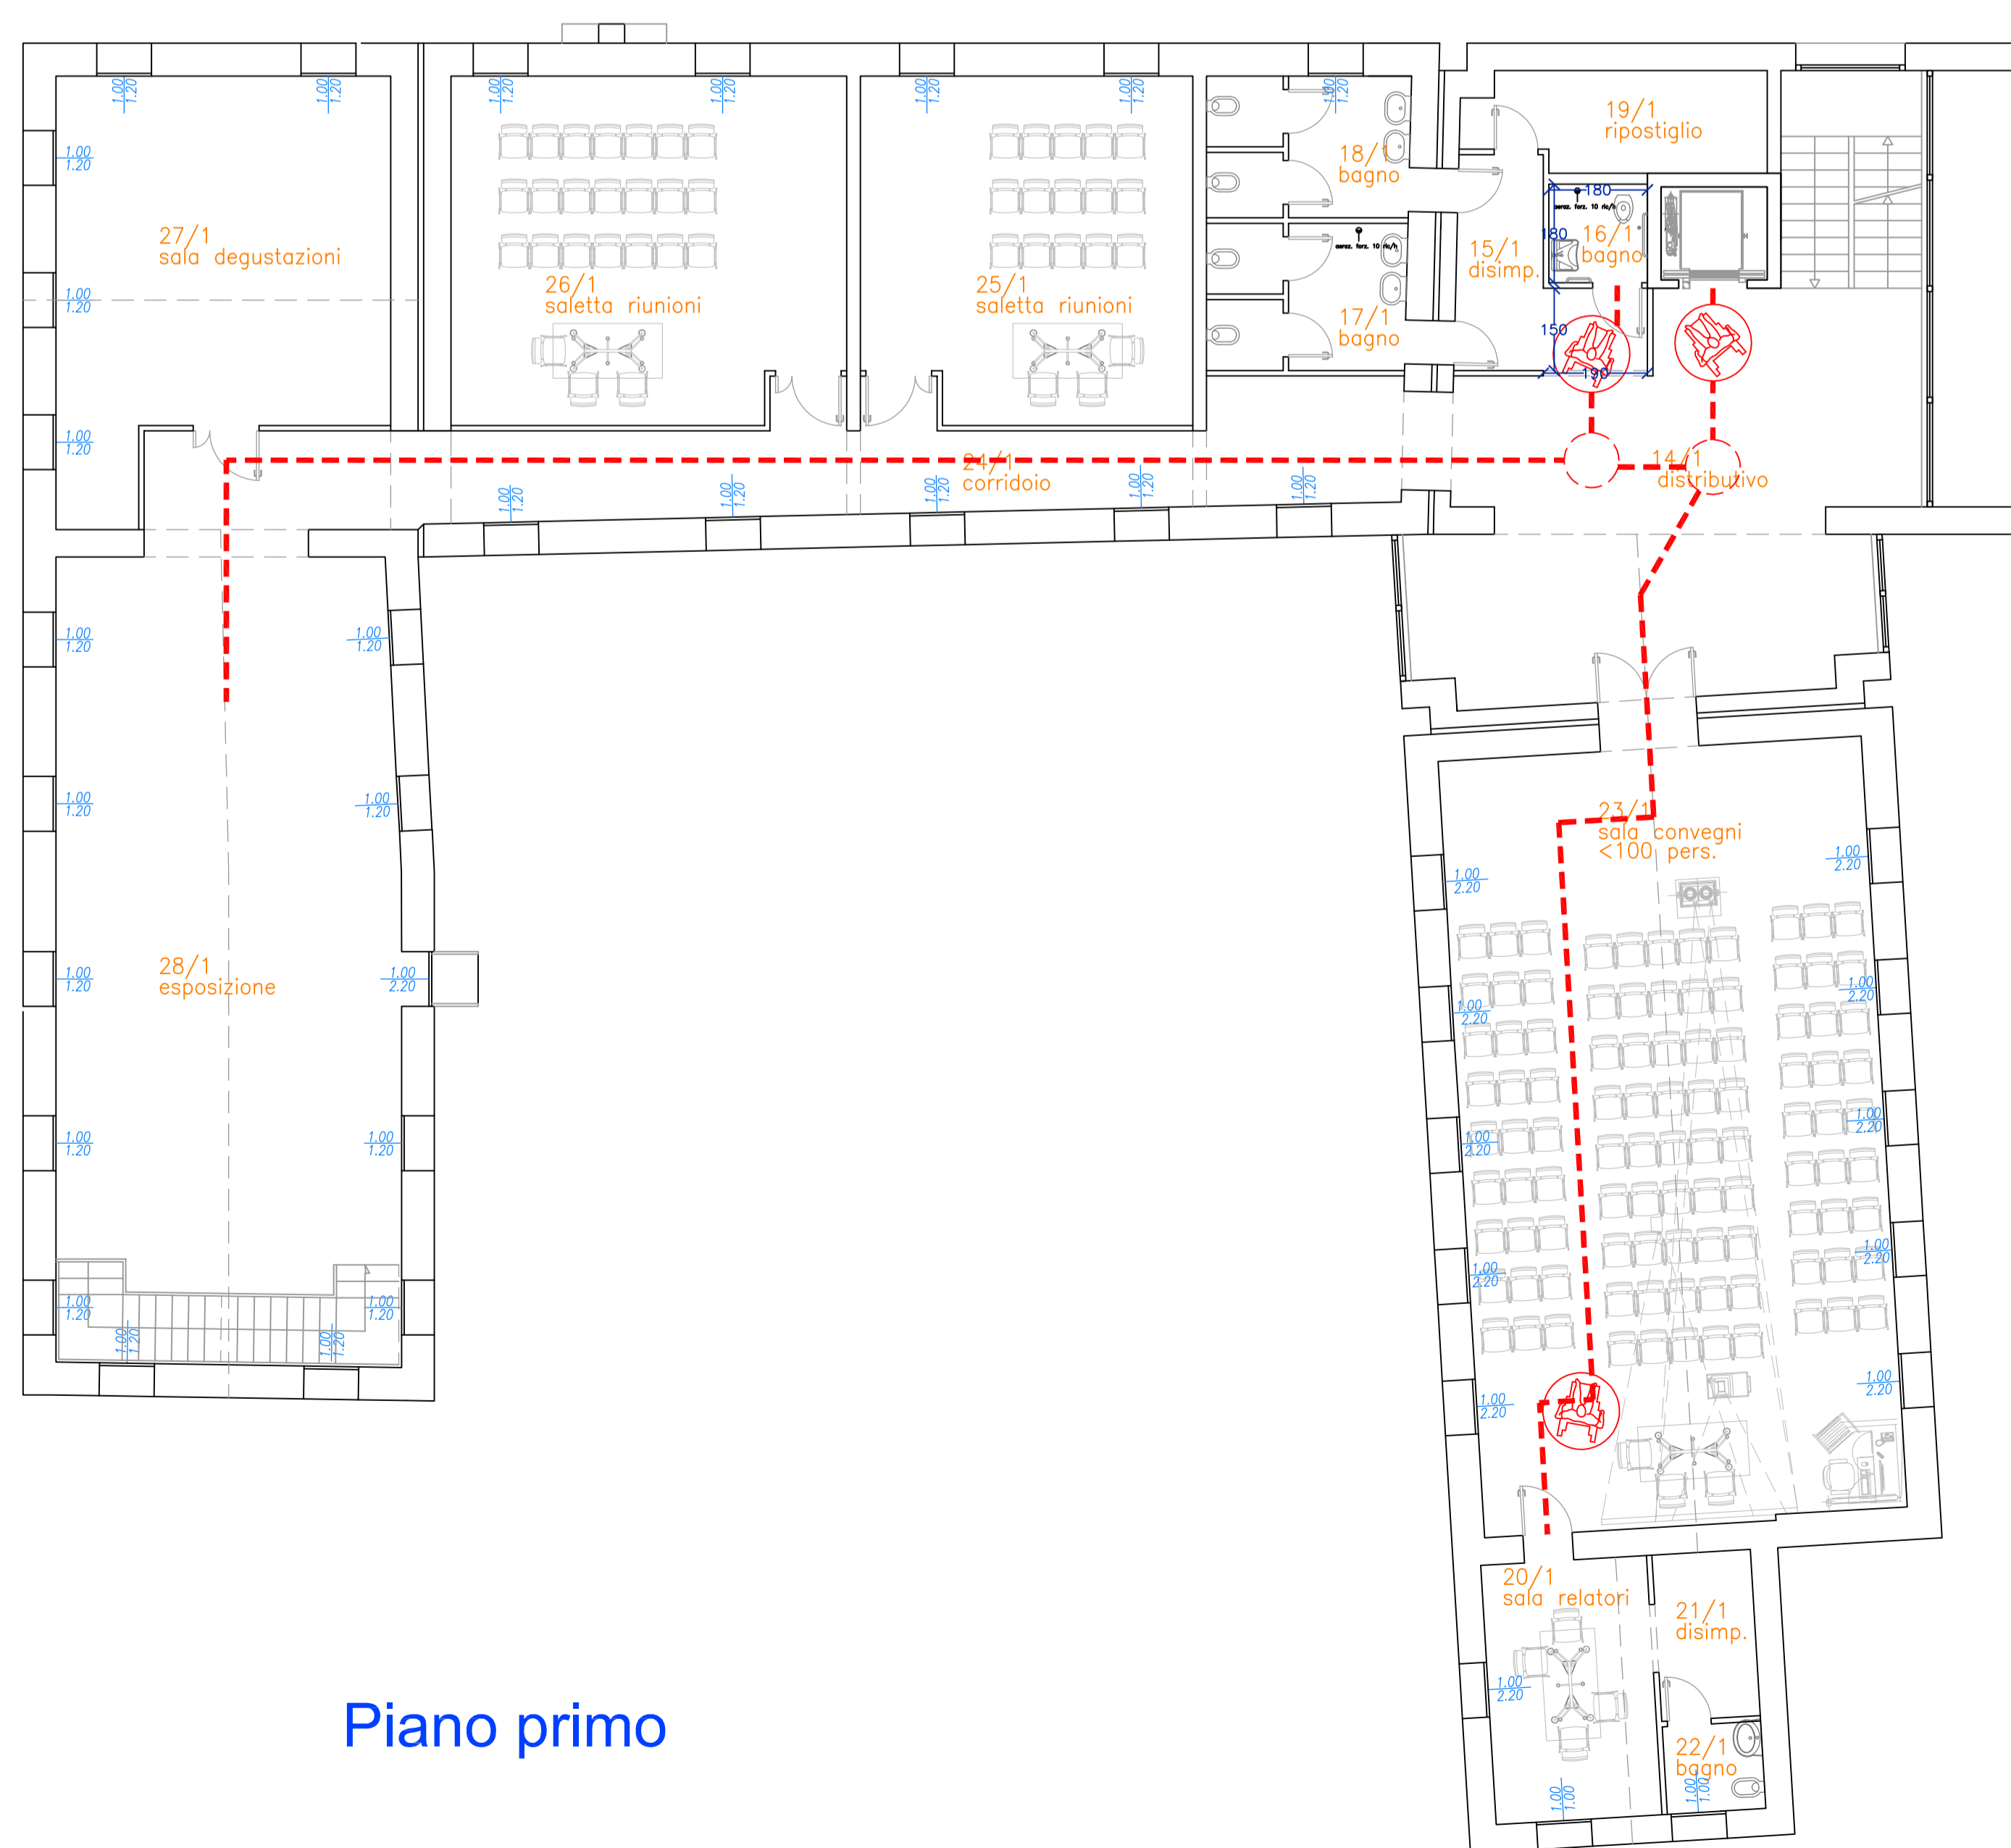

Piano primo

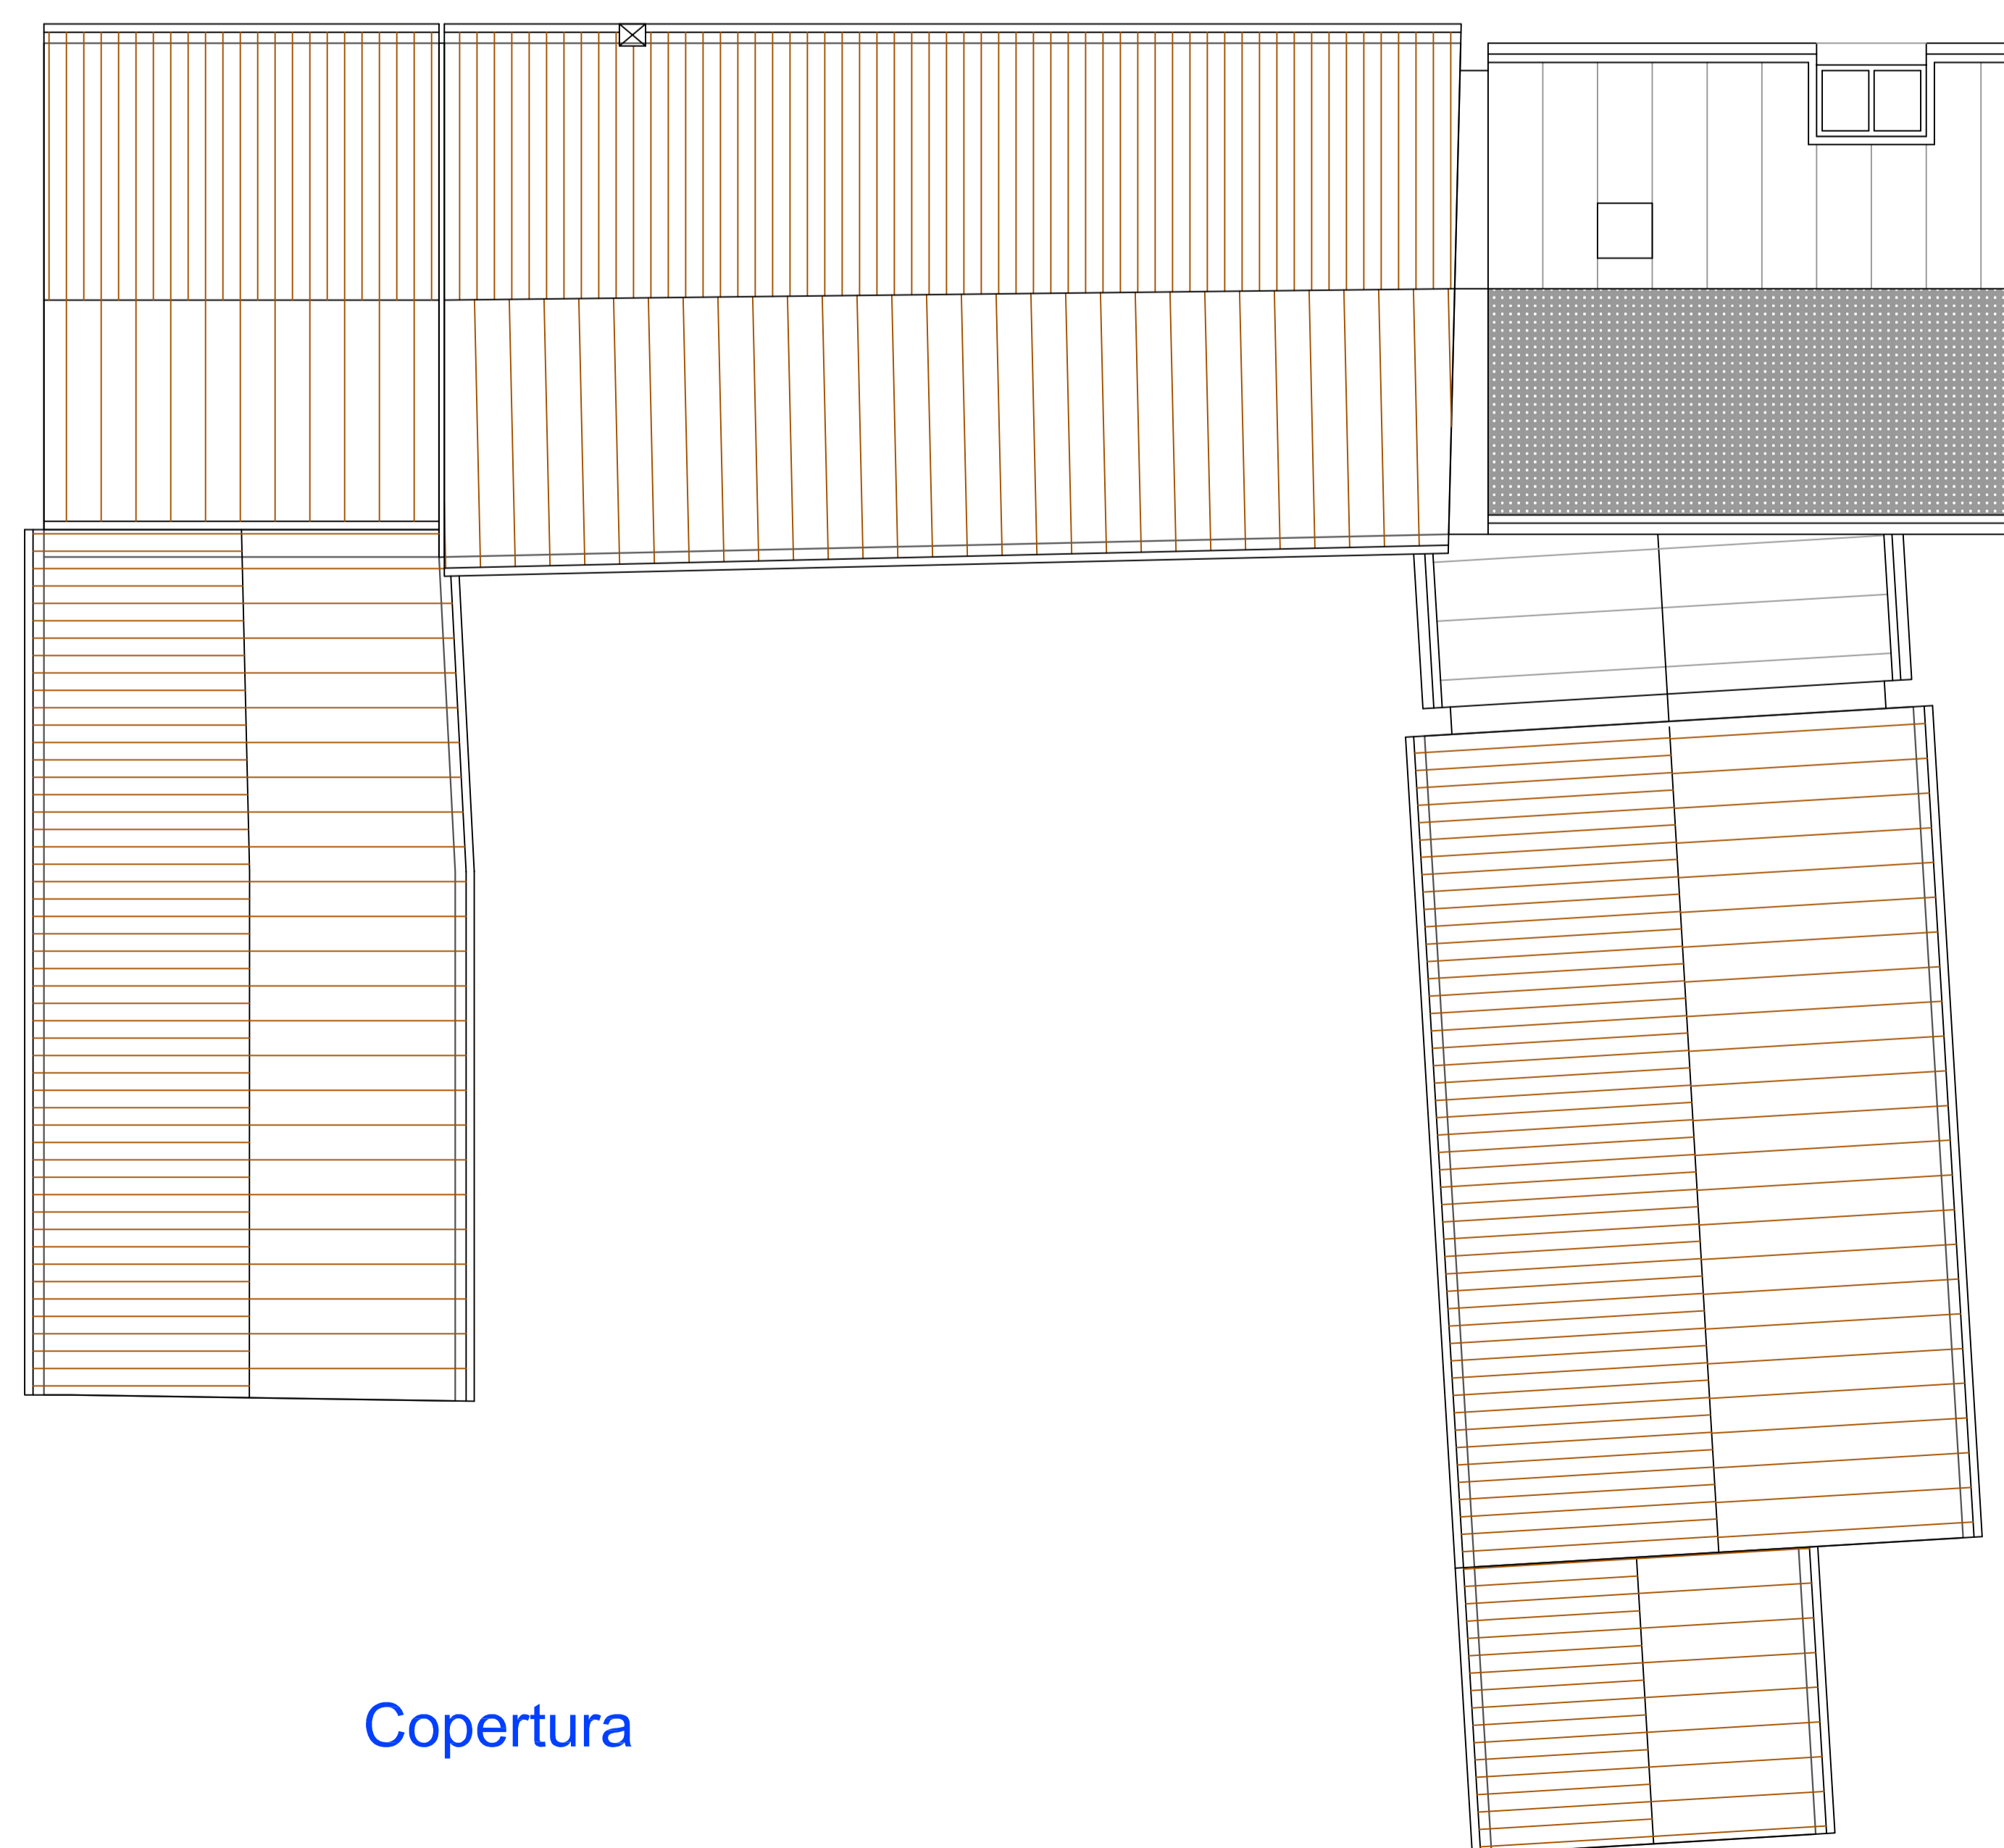

Copertura

STUDIO MARIO ingegneria e architettura 31015 CONEGLIANO (TV) - Viale Veneto, 7 www.studiomario.it		segui anche su facebook																					
tel +39 0438 34375 fax +39 0438 420947	posta@studiomario.it postacert@pec.ingrassiomario.it	SISTEMA QUALITA' CERTIFICATO ISO 9001:2008																					
DER SUT CAFFE' SPA - CONEGLIANO -																							
INTERVENTO DI EDILIZIA PRODUTTIVA REALIZZABILE IN DEROGA ALLO STRUMENTO URBANISTICO GENERALE AI SENSI DELL'Art. 4 L.R. 31.12.2012 n. 55																							
n. tavola 05M	scale: 1:100 1: 1: 1:	contenuto della tavola: MUSEO DEL CAFFE' Stato di progetto: Superamento barriere architettoniche																					
<table border="1"> <thead> <tr> <th>data</th> <th>ver.</th> <th>rev.</th> <th>integrato</th> <th>verificato</th> <th>approvato</th> <th>note modifica</th> </tr> </thead> <tbody> <tr> <td>20.09.2018</td> <td>0</td> <td>0</td> <td>KZ</td> <td>KZ</td> <td>MM</td> <td></td> </tr> <tr> <td>11.02.2019</td> <td>2</td> <td>2</td> <td>KZ</td> <td>KZ</td> <td>MM</td> <td>Integrazione richiesta da U.T.</td> </tr> </tbody> </table>	data	ver.	rev.	integrato	verificato	approvato	note modifica	20.09.2018	0	0	KZ	KZ	MM		11.02.2019	2	2	KZ	KZ	MM	Integrazione richiesta da U.T.		
data	ver.	rev.	integrato	verificato	approvato	note modifica																	
20.09.2018	0	0	KZ	KZ	MM																		
11.02.2019	2	2	KZ	KZ	MM	Integrazione richiesta da U.T.																	
file: \\Permessi di costruire, SCIA, DIA/2-PsC-auto SUAP VOR0/Architettura/Museo/1029-M05																							
scala plot 1:100 COLLABORATORE: arch. ZAMBON Katrin																							