




PIANTA PIANO PRIMO STABILIMENTO



PIANTA PIANO PRIMO MUSEO



Estratto Mappa

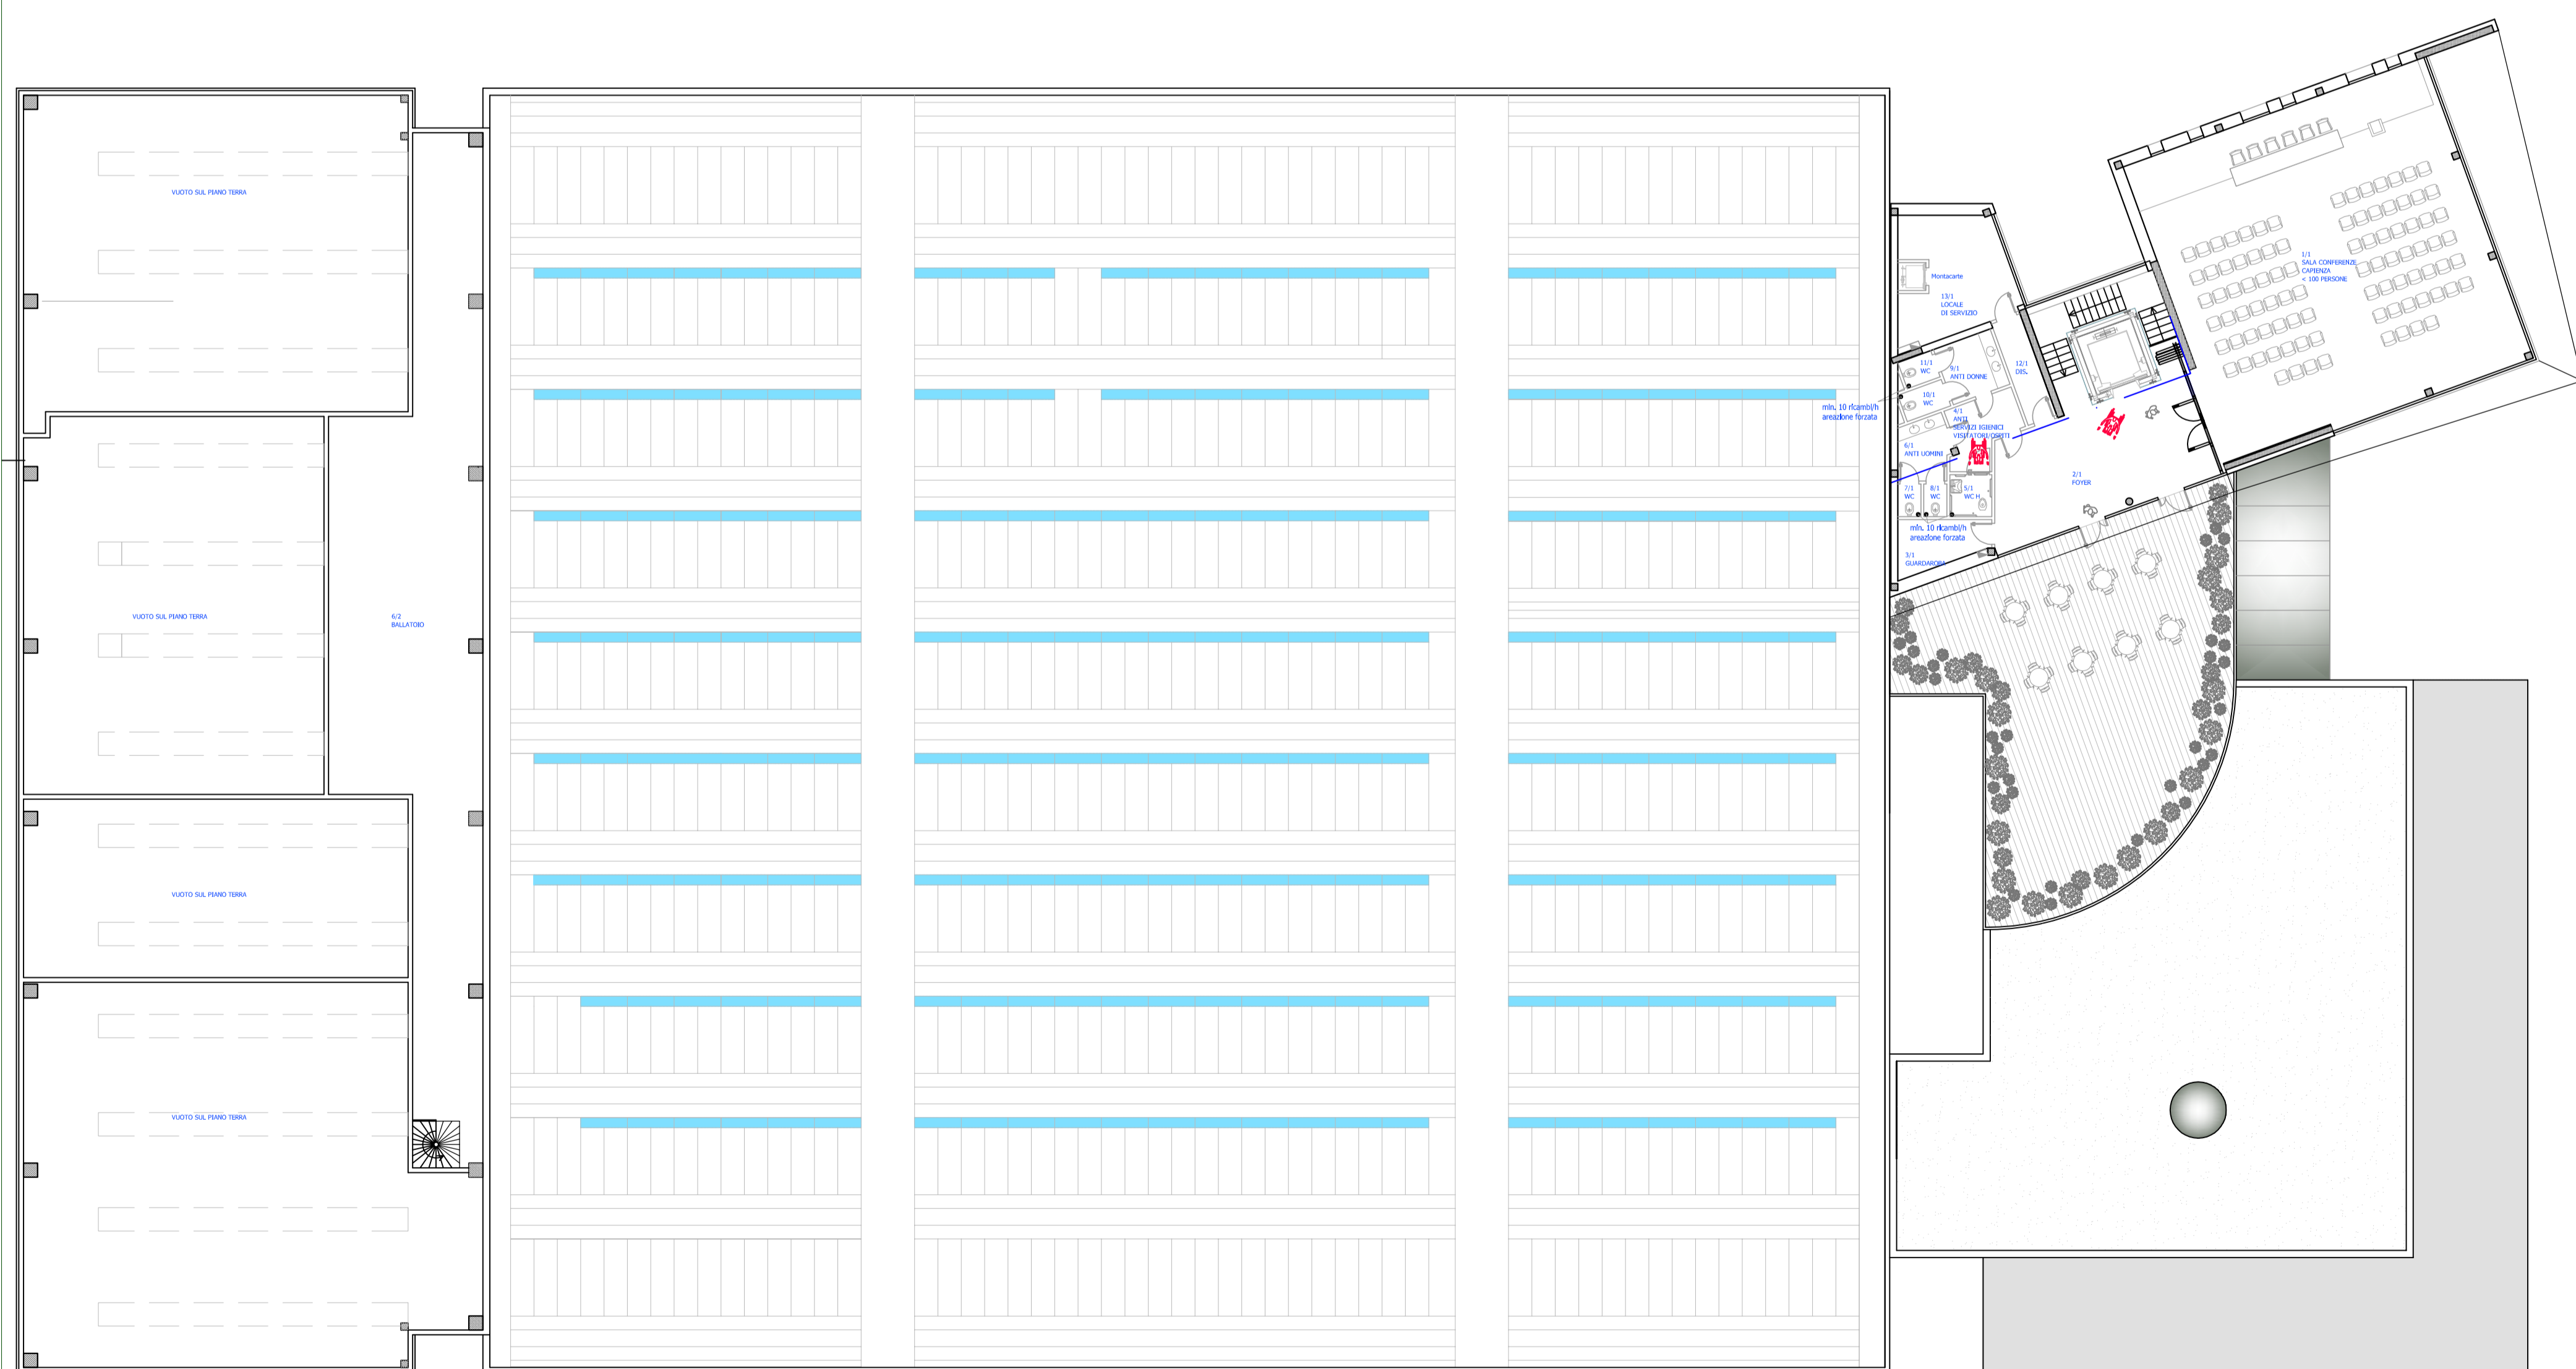

PIANTA PIANO SECONDO STABILIMENTO



PIANTA PIANO SECONDO MUSEO

<b>STUDIO MARIO</b> ingegneria e architettura 31015 CONEGLIANO (TV) - viale Veneto, 7 www.studiomario.it		seguici anche su facebook			
tel +39 0438 35689 fax +39 0438 1731329	posta@studiomario.it postacert@pec.ingnassimomario.it	SISTEMA QUALITA' CERTIFICATO ISO 9001:2008			
<b>DERSUT CAFFE' S.P.A.</b> - CONEGLIANO -					
<b>INTERVENTO DI EDILIZIA PRODUTTIVA IN VARIANTE          ALLO STRUMENTO URBANISTICO GENERALE          AI SENSI DELL'Art. 4 L.R. 31.12.2012 n. 55</b>					
n. tavola	scale:	contenuto della tavola:			
<b>F02</b>	1:200	RETE FOGNARIA STABILIMENTO E MUSEO Pianta piani primo e secondo Estratto di mappa			
data	ver.	disegnata	verificata	approvata	note/modifica
21.12.2018	0	0	NC	KZ	MM
11.02.2019	2	2	NC	KZ	MM
Integrazione richiesta da U.T.					
<small>W:\Dersut.10294-Permesso di costruire, SCIA, DIA2-PUC-lutto SUAP VOR0\Fognature\1029-10 scala plot 1:10</small>					
<small>COLLABORATORE: arch. ZAMBON Karim</small>					